




SEZIONE TRASVERSALE IN CAMPATA (VI06) GIUNCHEDDU

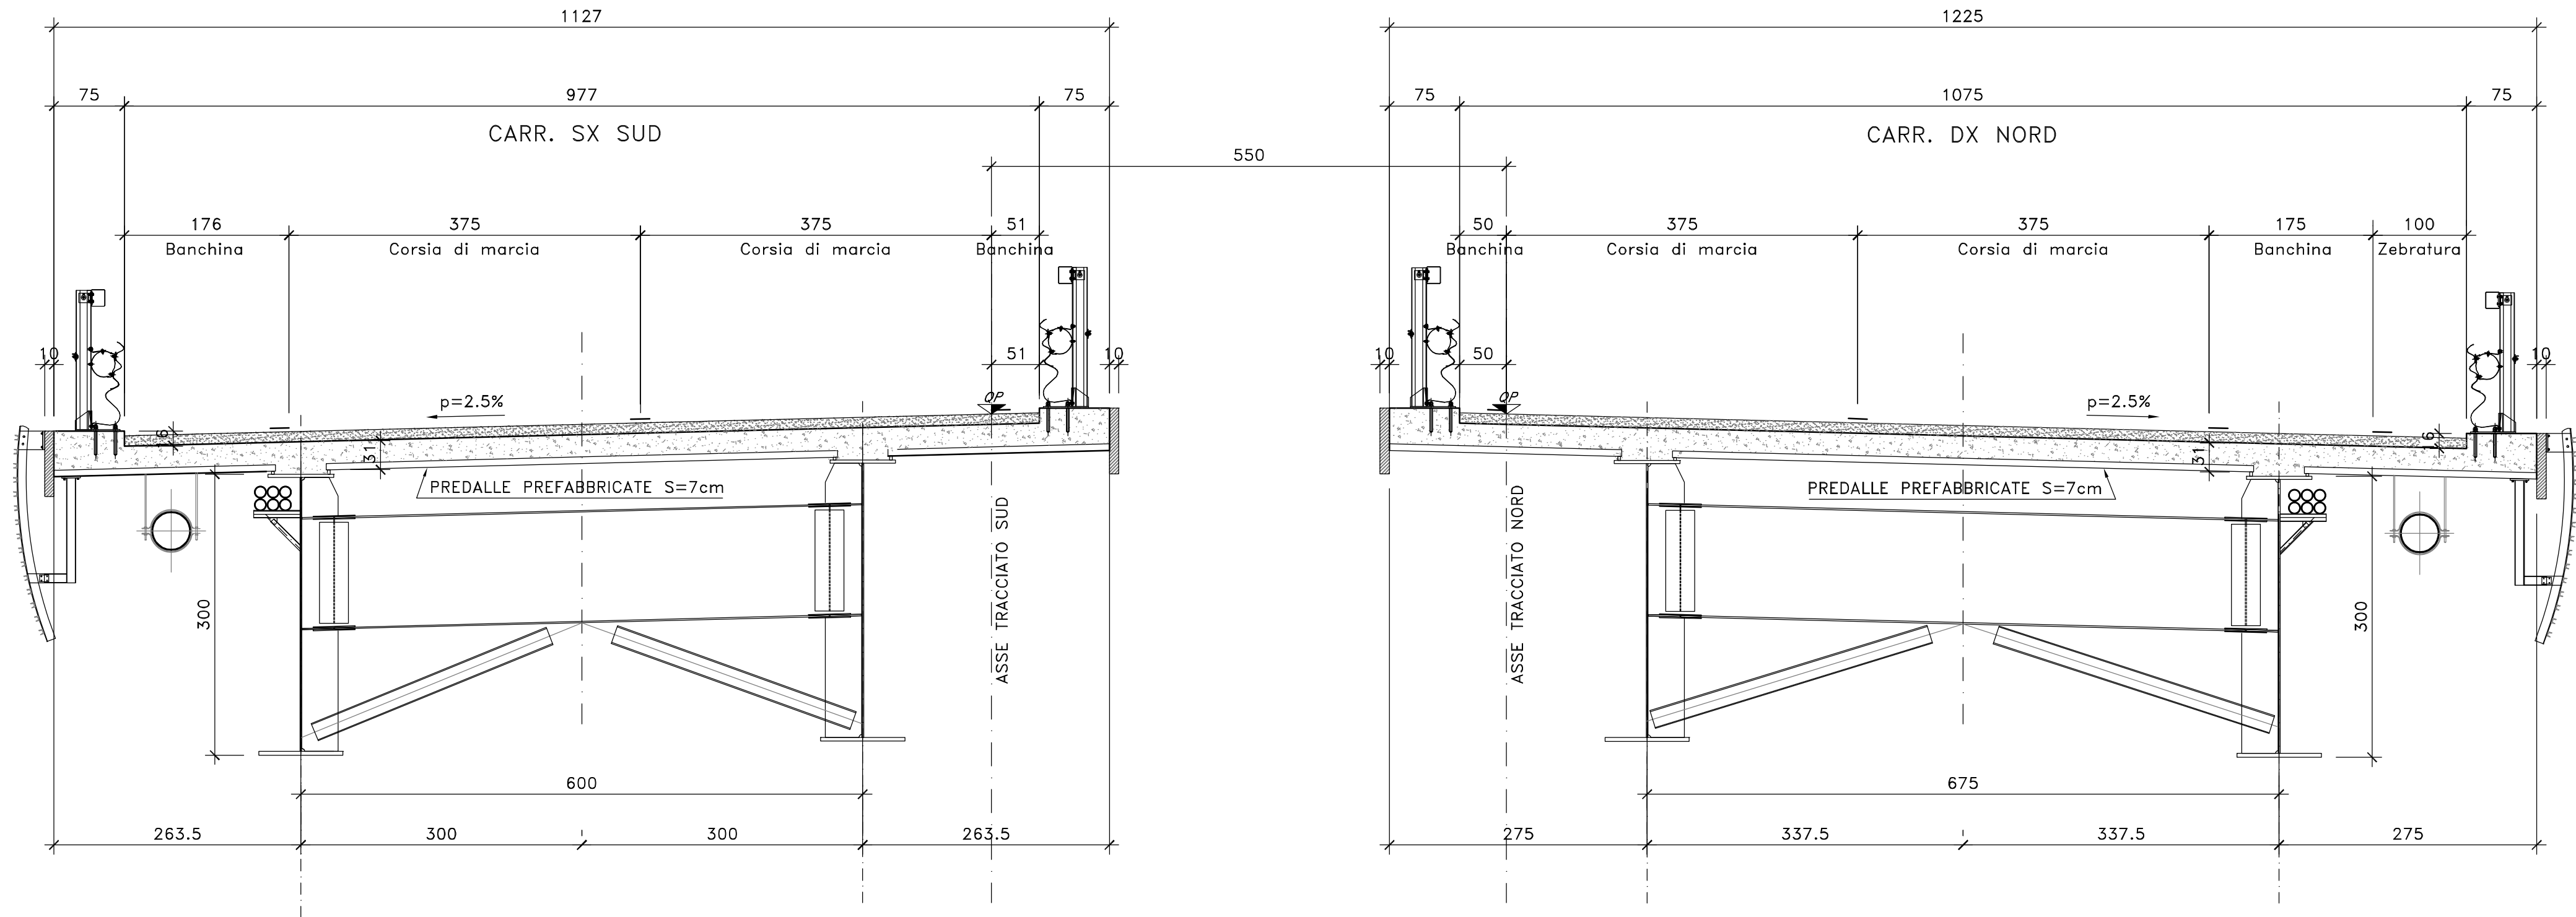

SEZIONE TRASVERSALE ASSE SPALLA (VI06) GIUNCHEDDU

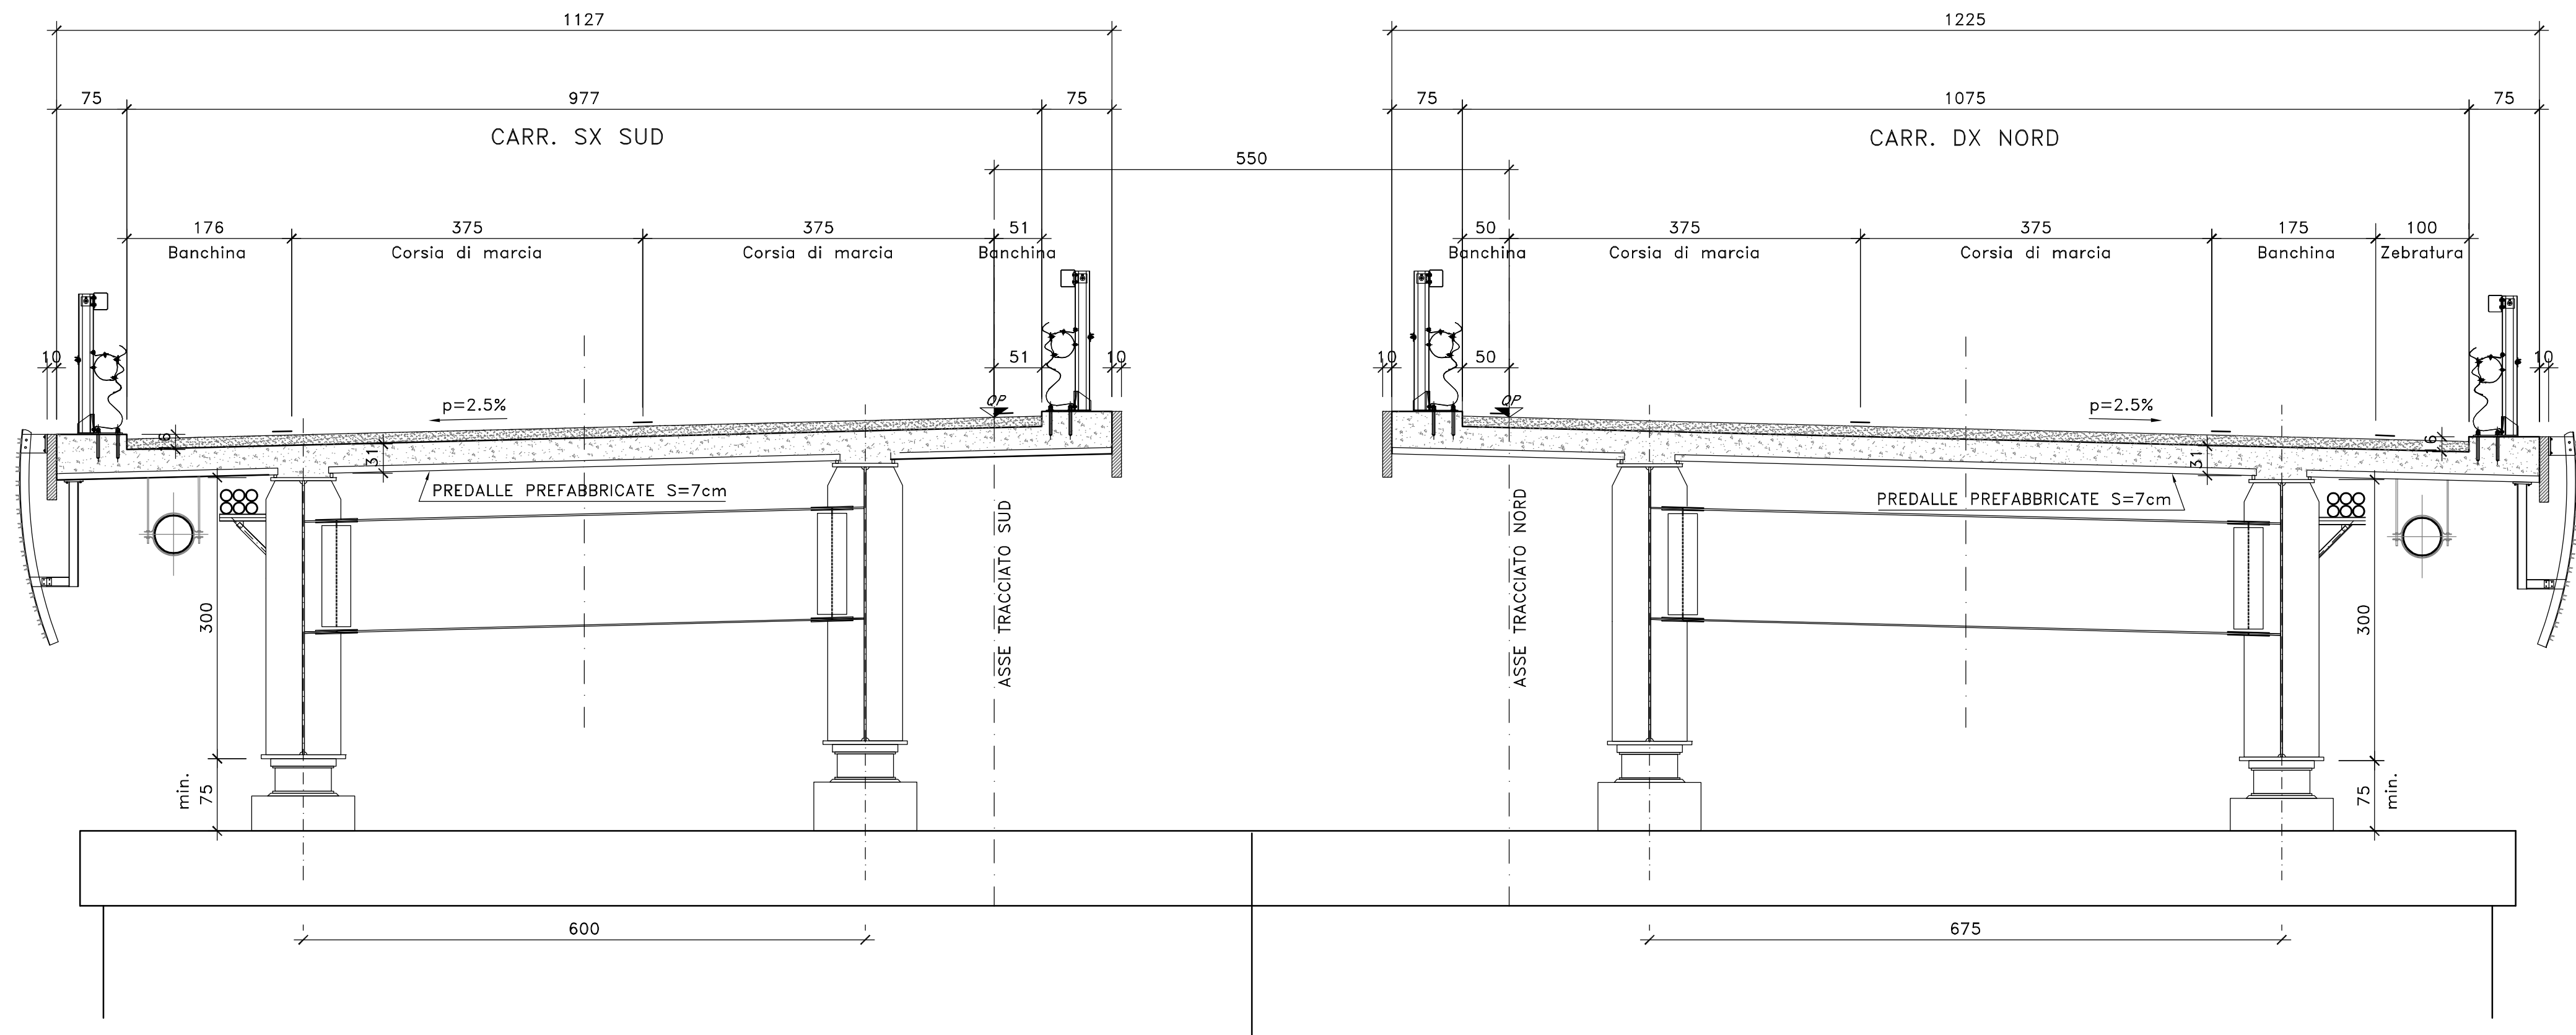

SEZIONE TRASVERSALE IN PILA (VI06) GIUNCHEDDU

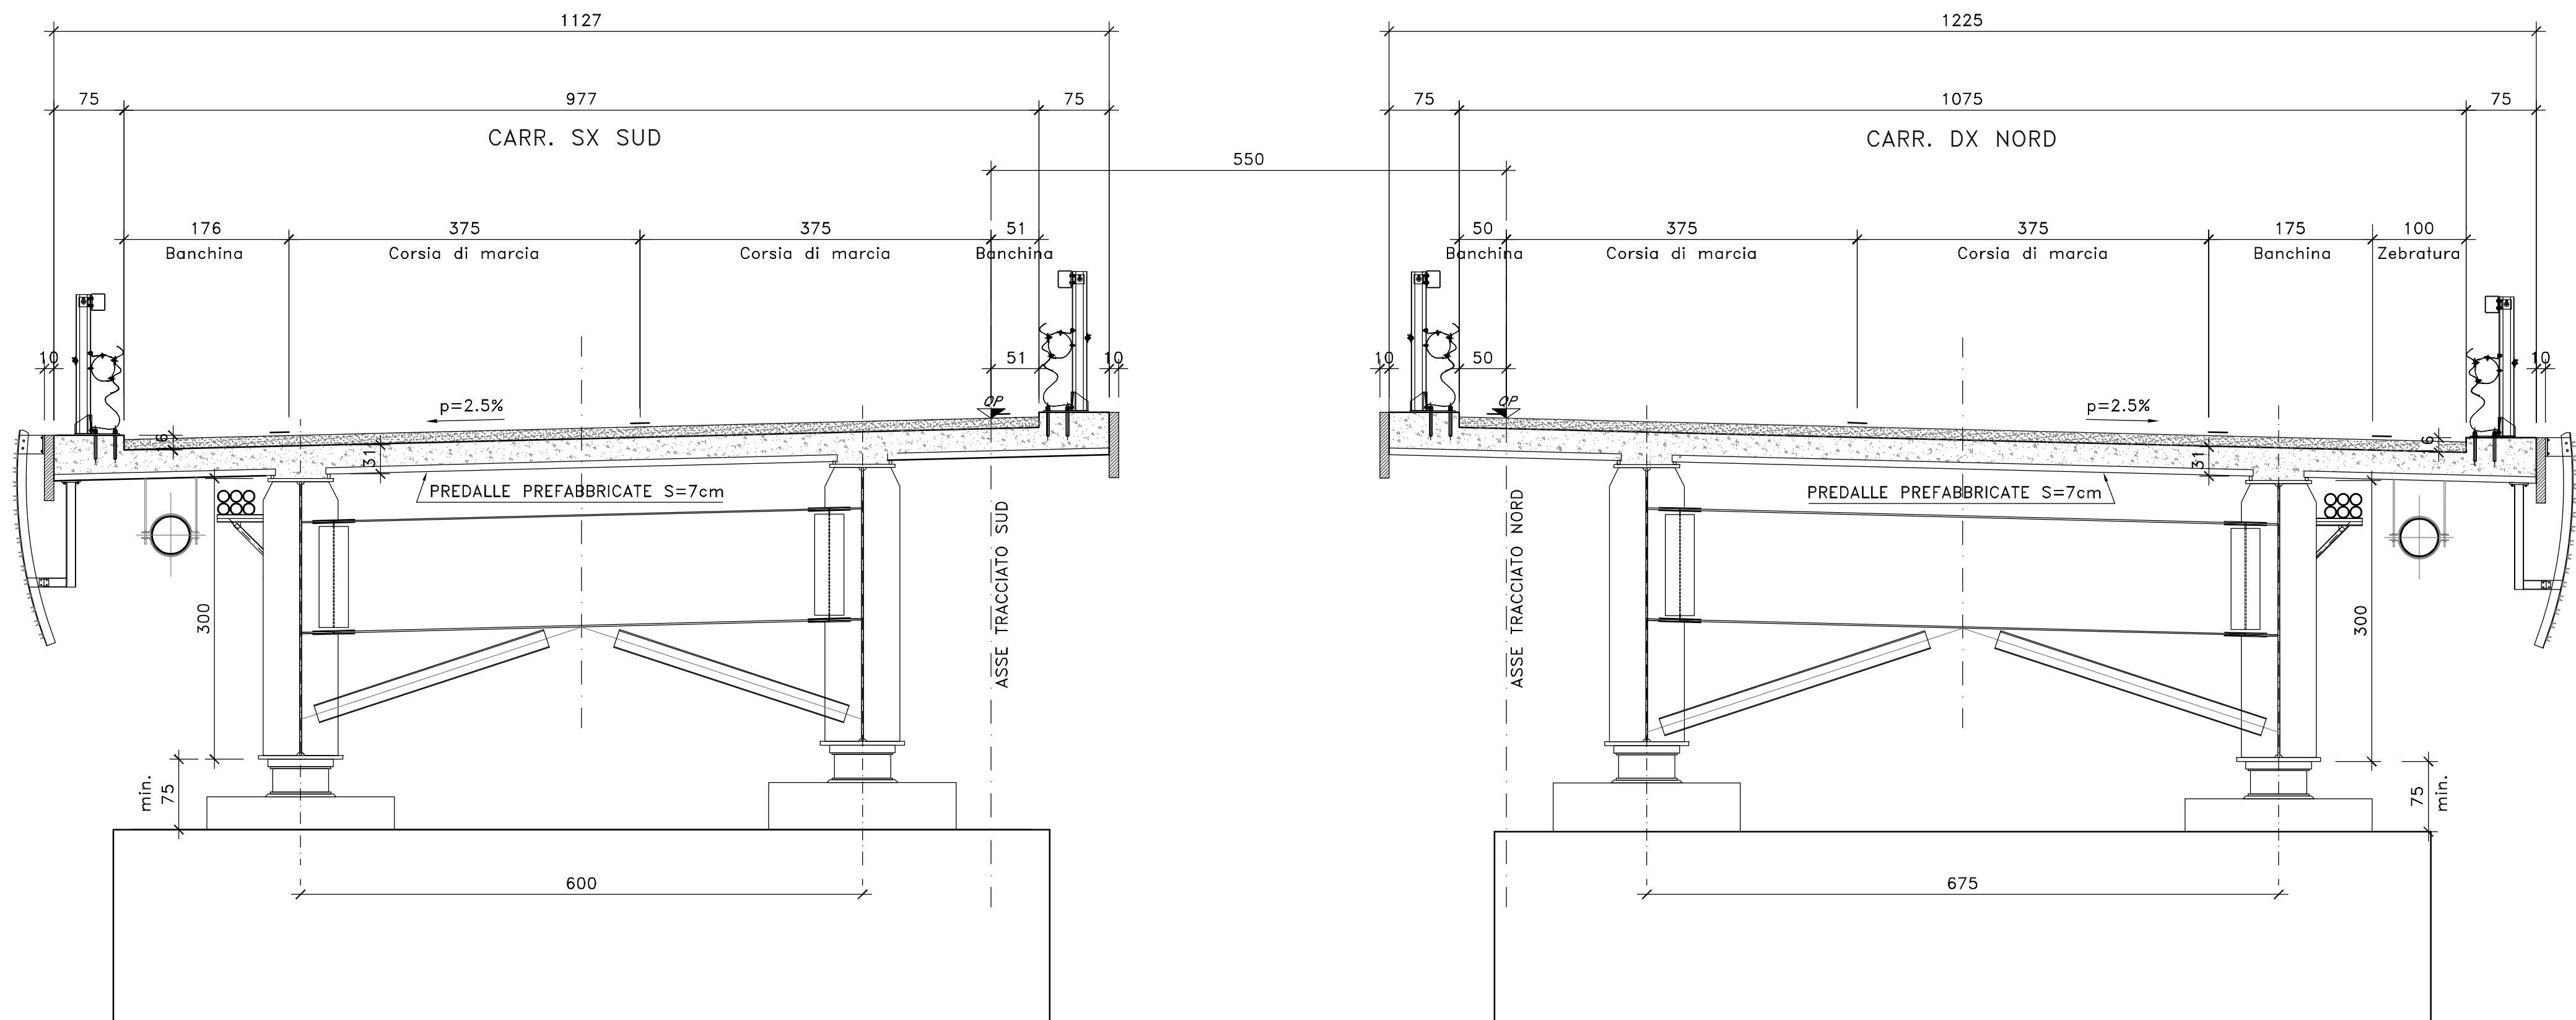

NOTE E PRESCRIZIONI

1. RELATIVAMENTE ALLE SEZIONI IN ASSE APPOGGI PILE E SPALLE SONO RAPPRESENTATE CONFIGURAZIONI TIPICHE RELATIVAMENTE ALLA EFFETTIVA INCLINAZIONE DEL PIANO VIARIO.



Direzione Progettazione e Realizzazione Lavori

S.S.131 "Carlo Felice"
Completamento itinerario Sassari - Olbia.
Potenziamento e messa in sicurezza S.S.131
dal km 192+500 al km 209+500.
2° Lotto dal km 202+000 al km 209+500

PROGETTO DEFINITIVO

COO. CA357

PROGETTAZIONE: ATI VIA - SERING - VDP - BRENG

RESPONSABILE DELL'INTEGRAZIONE DELLE PRESTAZIONI SPECIALISTICHE: GRUPPO DI PROGETTAZIONE

Dott. Ing. Giovanni Piazza (Ord. Ing. Prov. Roma A2/2296)

PROGETTISTA:

Responsabile Progettazione: Dott. Ing. Massimo C...

Responsabile Strutturale: Dott. Ing. Giovanni Piazza

Responsabile Urbanistica, Sistemistica e Impianti: Dott. Ing.

Responsabile Ambientale: Dott. Ing. Francesco Ventura

Responsabile Sicurezza: Dott. Ing. Francesco Ventura

RESPONSABILE SIK:

Dott. Ing. Francesco Ventura (Ord. Ing. Prov. Roma 14660)

VISTO: IL RESPONSABILE DEL PROCEDIMENTO:

Dott. Ing. Edoardo Quattrone

OPERE D'ARTE MAGGIORI

VIADOTTI E PONTI

VI06 - VIADOTTO RIO GIUNCHEDDU

Sezioni trasversali caratteristiche

CODICE PROGETTO		NOME FILE		REVISIONE	SCALA:
PROGETTO	LV. PROG. ANNO	CA357_PO0VI06STRS01_A			
DP/CA/0357	D 20	CODICE ELAB.	PO0VI06STRS01	A	1:50
D					
C					
B					
A	EMISSIONE	04/1/2021	A. MAMPIDI	G. PIAZZA	G. PIAZZA
REV.	DESCRIZIONE	DATA	REDATTO	VERIFICATO	APPROVATO