


GALLERIA ARTIFICIALE – SAGOMA TIPO "1" – CARPENTERIA TIPO "A"

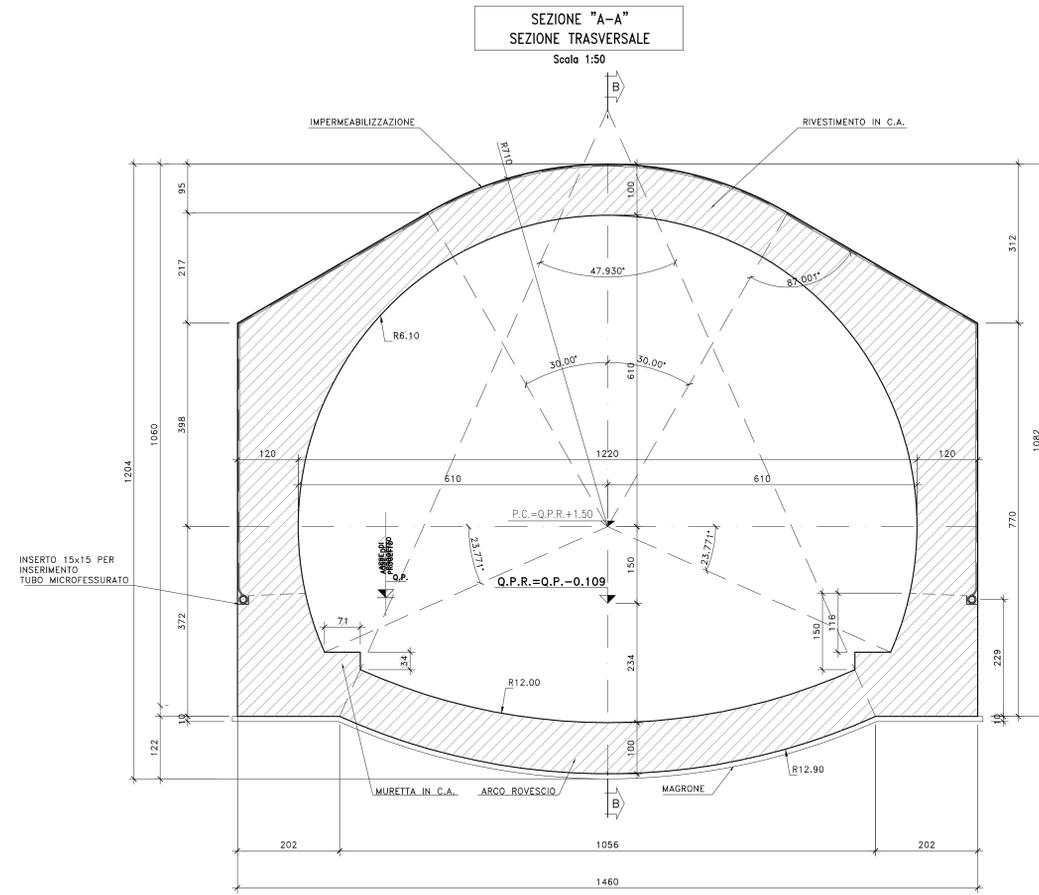


Q.P. Quota progetto
(Asse Tracciamento Strada)
Q.P.R. Quota Punto di Rotazione
(Asse Tracciamento Galleria)
P.C. Piano dei centri


N.B.
LA SEZIONE TIPO E' RIFERITA ALLA SINGOLA CARREGGIATA.
LA DISTRIBUZIONE DELLE SEZIONI TIPO LUNGO IL TRACCIATO
DELLE 2 CARREGGIATE E' RIPORTATA NELLA PLANIMETRIA DI PROGETTO

N.B.
PER LA DOTAZIONE IMPANTISTICA E IDRAULICA
SI RIMANDA AGLI ELABORATI SPECIFICI

GALLERIA ARTIFICIALE – SAGOMA TIPO "1" – CARPENTERIA TIPO "B"

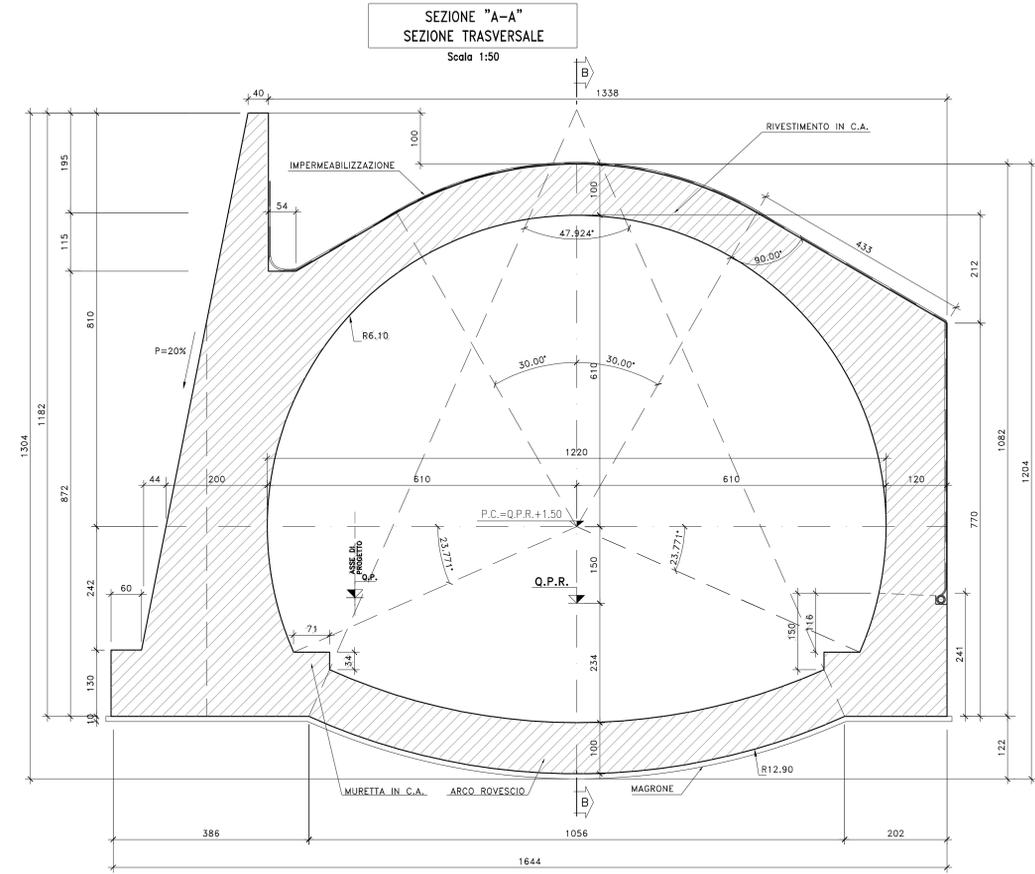

SEZIONE "B-B"
PROFILO LONGITUDINALE

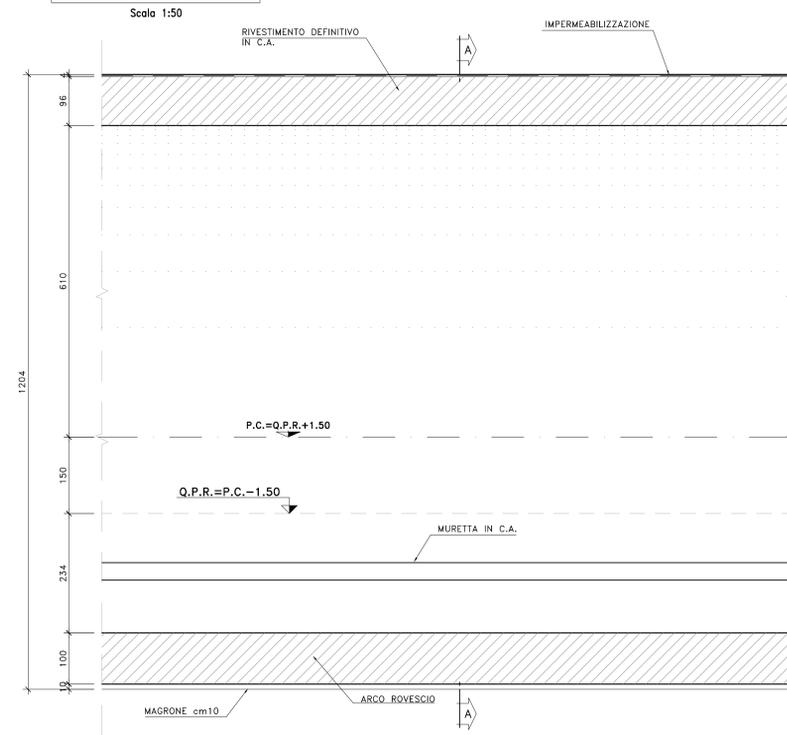

Sanas
GRUPPO FS ITALIANE Direzione Progettazione e Realizzazione Lavori

S.S.131 "Carlo Felice"
Completamento itinerario Sassari - Olbia.
Potenziamento e messa in sicurezza S.S.131
dal km 192+500 al km 209+500.
2° Lotto dal km 202+000 al km 209+500

PROGETTO DEFINITIVO cod. CA357

PROGETTAZIONE: **ATI VIA - SERING - VDP - BRENG**

RESPONSABILE DELL'INTEGRAZIONE DELLE PRESTAZIONI SPECIALISTICHE: **GRUPPO DI PROGETTAZIONE**
Dir. Ing. Giovanni Piazza (Ord. Ing. Prov. Roma A27294)

PROGETTISTA:
Responsabile Topografia Strada: Dir. Ing. Massimo Capovilla (Ord. Ing. Prov. Roma 20637)
 Responsabile Strada: Dir. Ing. Giovanni Piazza (Ord. Ing. Prov. Roma 27294)
 Responsabile Idraulica, Sottoscrizioni e Impianti: Dir. Ing. Sergio C. (Ord. Ing. Prov. Roma 2072)
 Responsabile Ambiente: Dir. Ing. Francesco Ventura (Ord. Ing. Prov. Roma 14660)

GEOLOGO:
Dir. Geol. Enrico Curatolo (Ord. Geol. Regione Sicil. 946)

COORDINATORE SICUREZZA IN FASE DI PROGETTAZIONE:
Dir. Ing. Antonio Di Giuliano (Ord. Ing. Prov. Roma 15130)

RESPONSABILE SIA:
Dir. Ing. Francesco Ventura (Ord. Ing. Prov. Roma 14660)

VISTO: IL RESPONSABILE DEL PROCEDIMENTO:
Dir. Ing. Edoardo Quattrone

OPERE D'ARTE MAGGIORI
GALLERIE
GALLERIA ARTIFICIALE – SAGOMA TIPO 1
Carpenteria tipo A e B

CODICE PROGETTO	PROGETTO	LV. PROG. ANNO	NOME FILE	REVISIONE	SCALA:
DP/CA/0357	D	20	CA357_POGA00STCP01_A	A	1:50
	C				
	D				
	B				
	A				
REV.	DESCRIZIONE	DATA	REDDATO	VERIFICATO	APPROVATO