


GALLERIA ARTIFICIALE – SAGOMA TIPO "2" – CARPENTERIA TIPO "A"

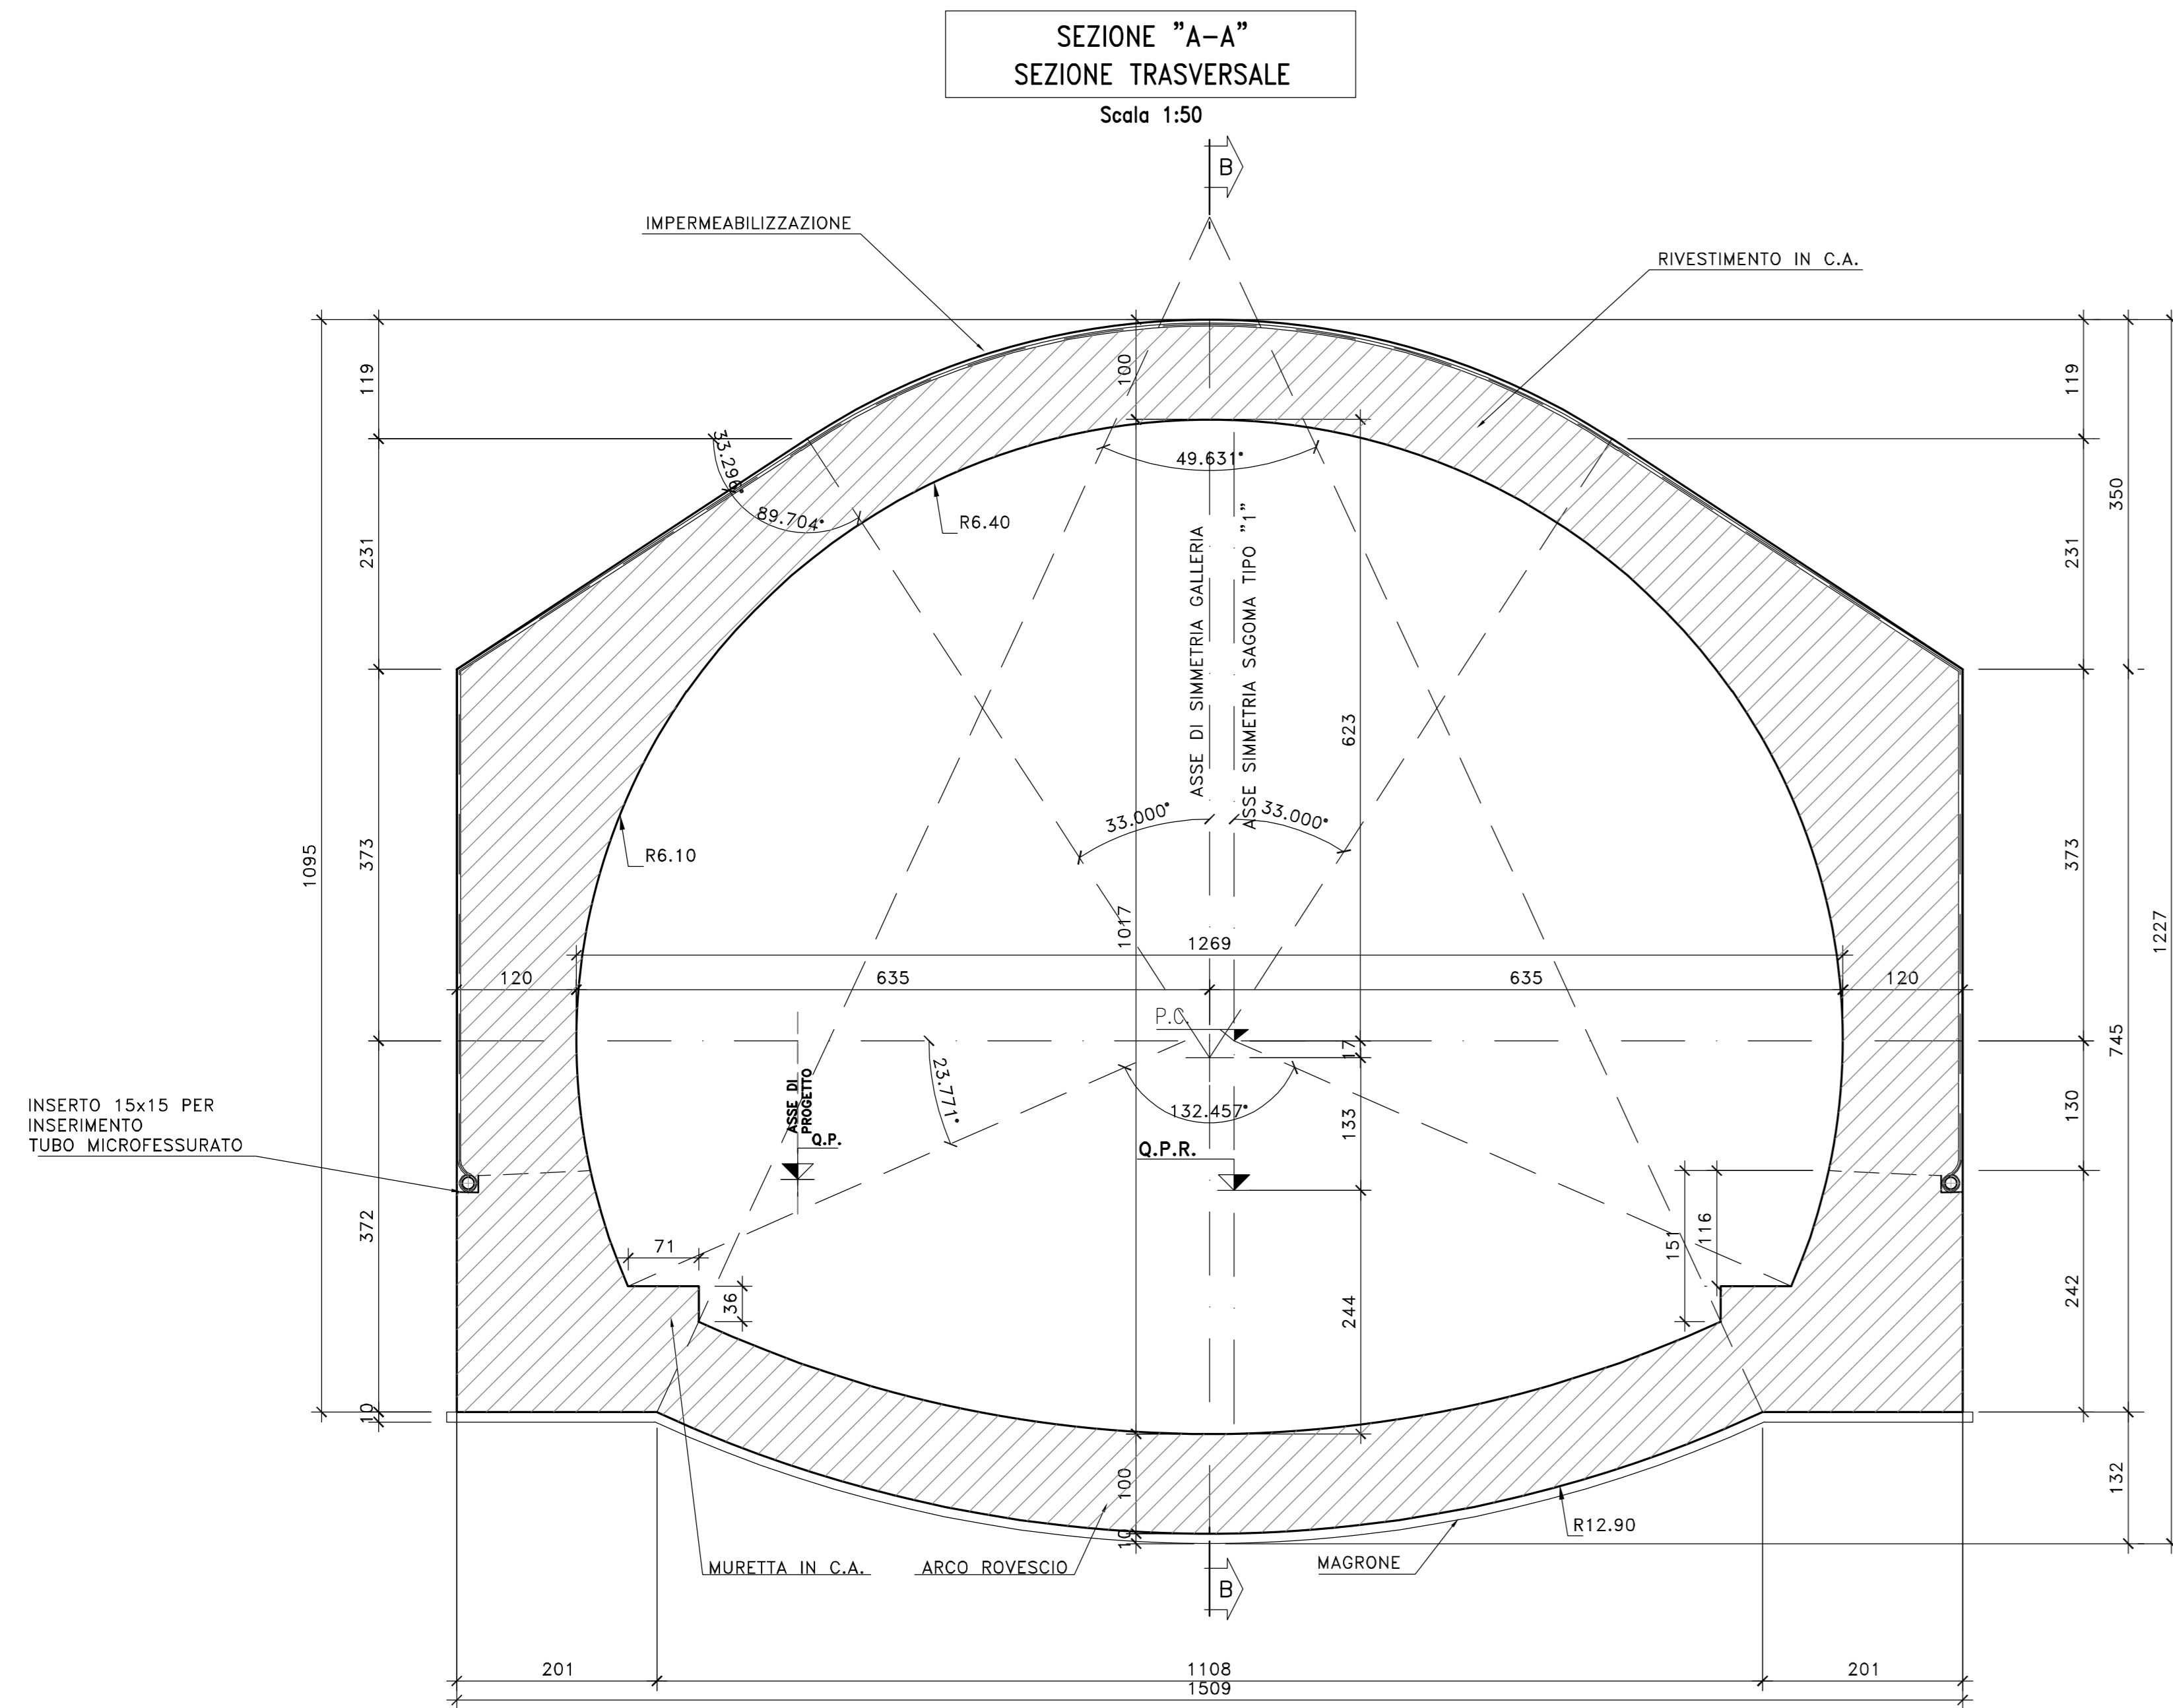


Q.P. Quota progetto
(Asse Tracciamento Strada)
Q.P.R. Quota Punto di Rotazione
(Asse Tracciamento Galleria)
P.C. Piano dei centri


N.B. LA SEZIONE TIPO E' RIFERITA ALLA SINGOLA CARREGGIATA.
LA DISTRIBUZIONE DELLE SEZIONI TIPO LUNGO IL TRACCIATO
DELLE 2 CARREGGIATE E' RIPORTATA NELLA PLANIMETRIA DI PROGETTO

N.B. PER LA DOTAZIONE IMPANTISTICA E IDRAULICA
SI RIMANDA AGLI ELABORATI SPECIFICI

GALLERIA ARTIFICIALE – SAGOMA TIPO "2" – CARPENTERIA TIPO "B"

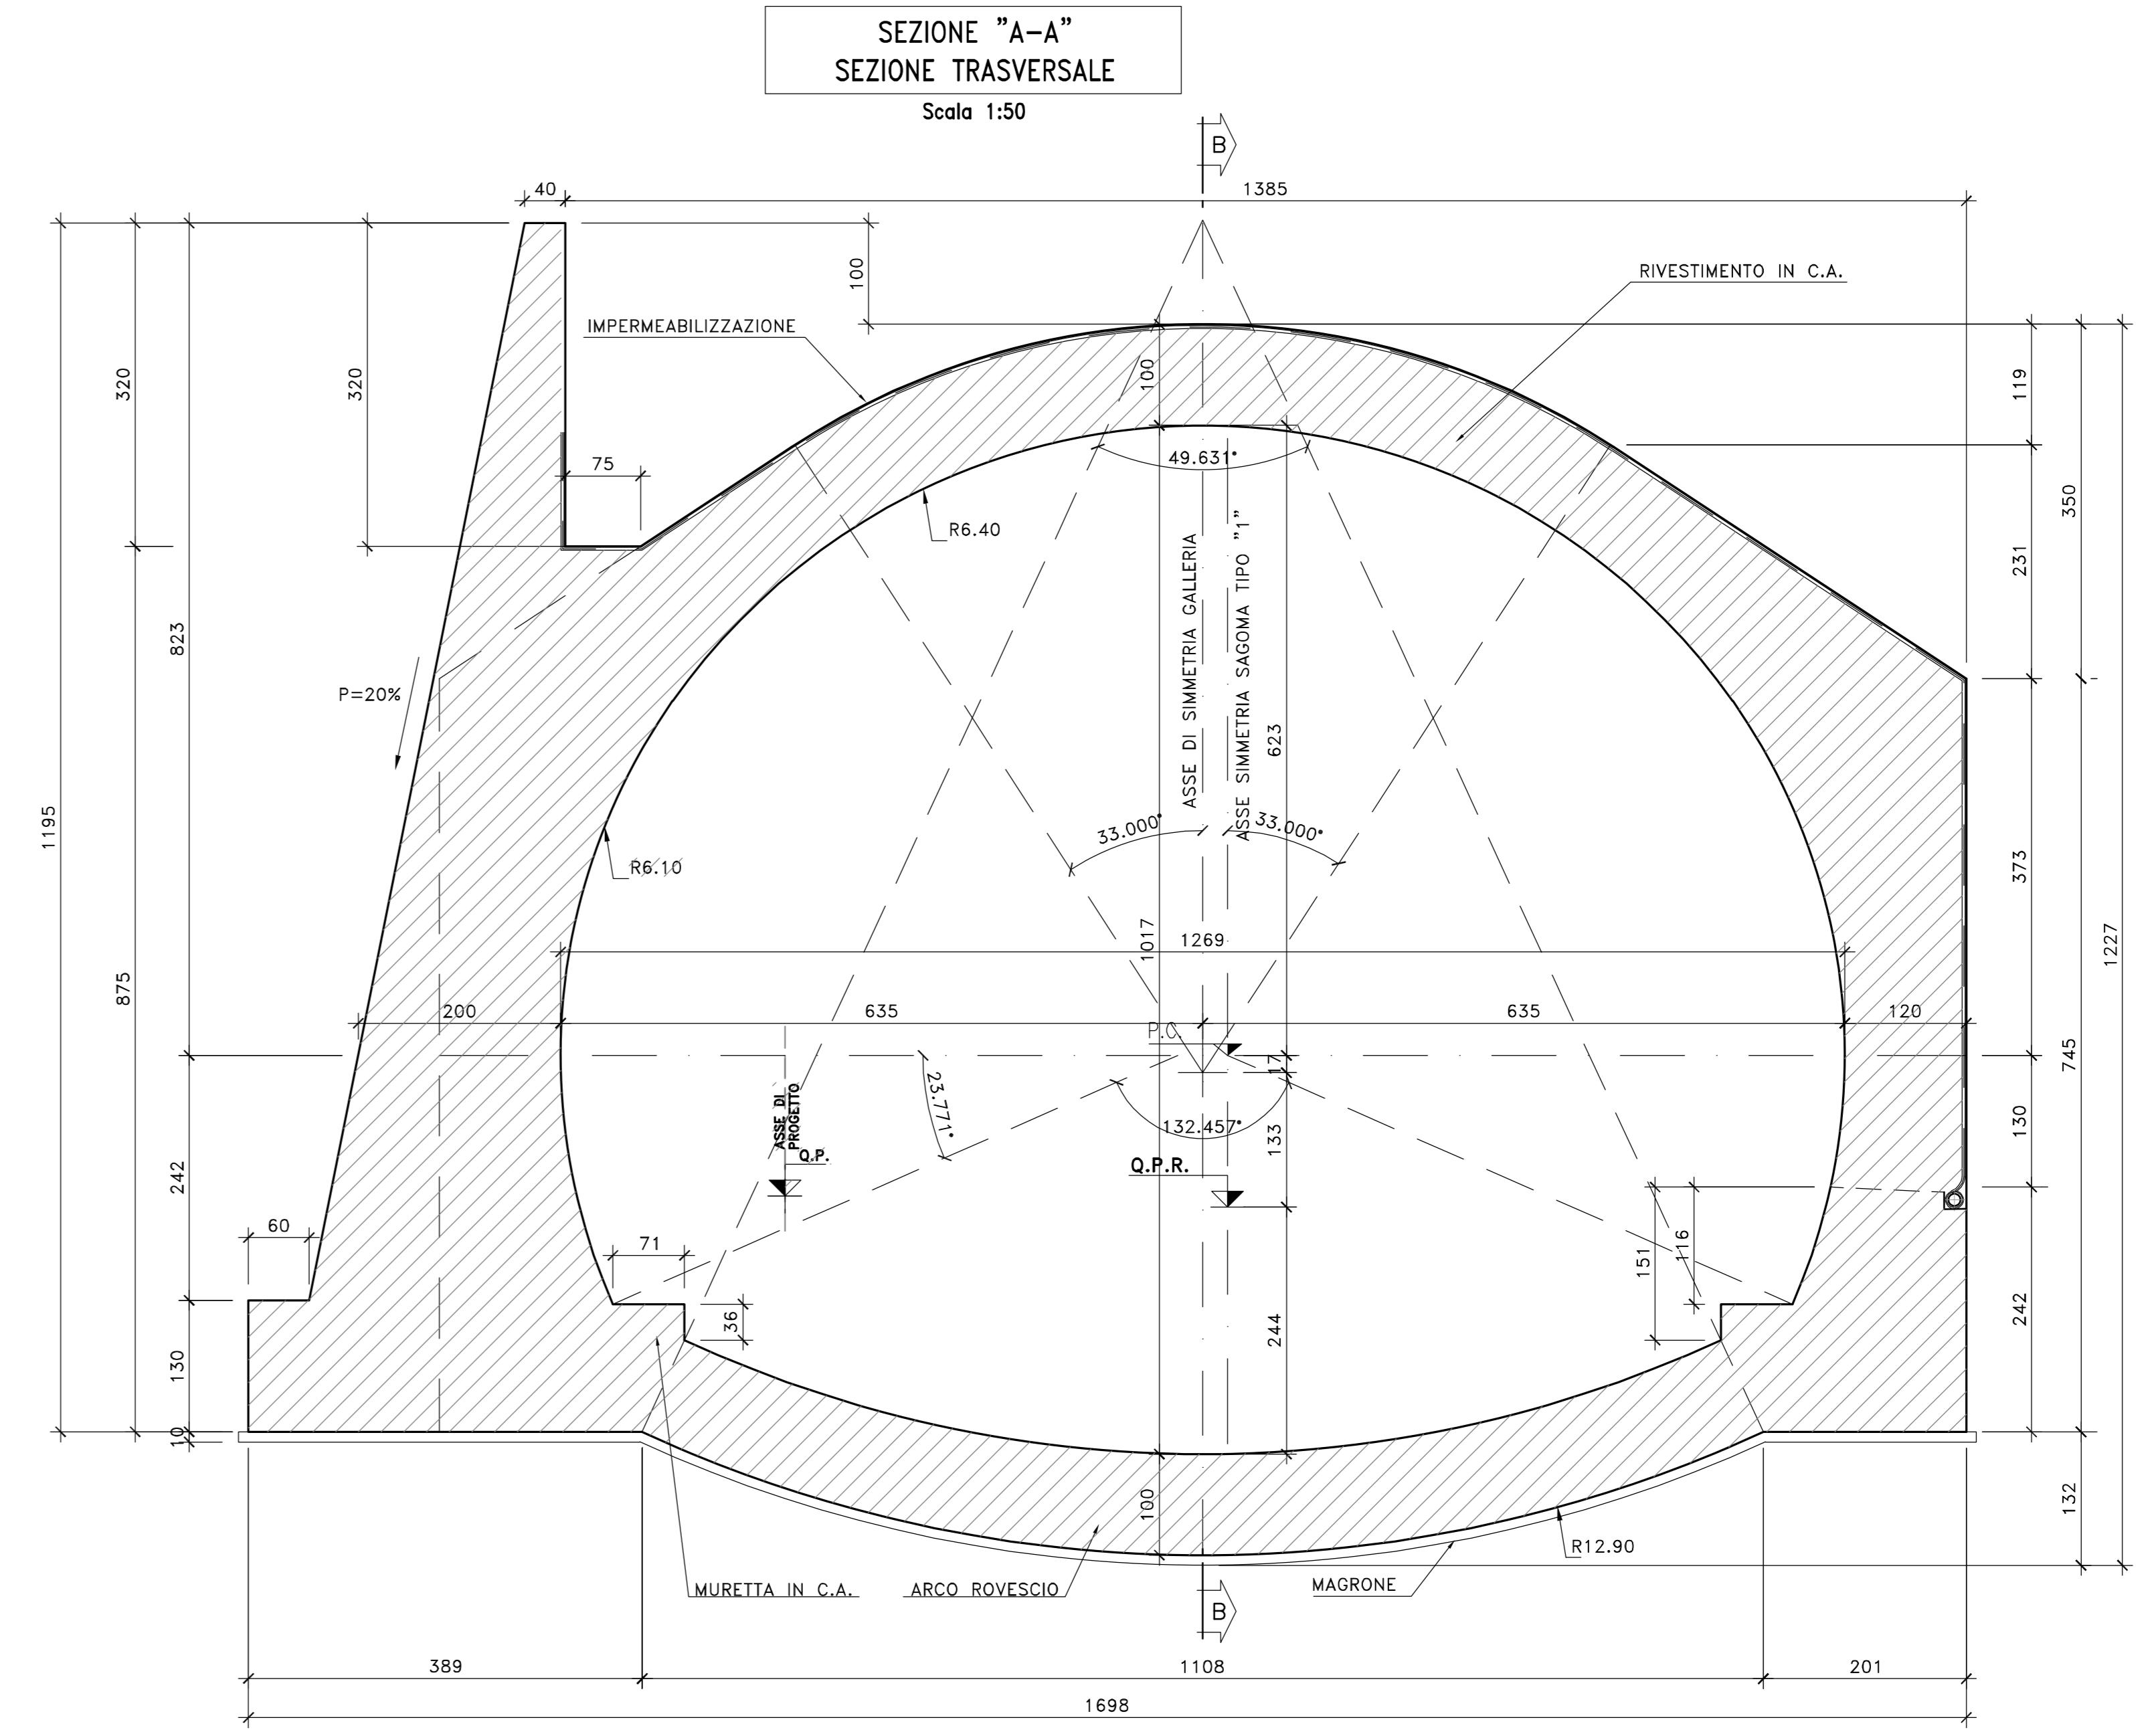

SEZIONE "B-B" PROFILO LONGITUDINALE. Scale 1:50

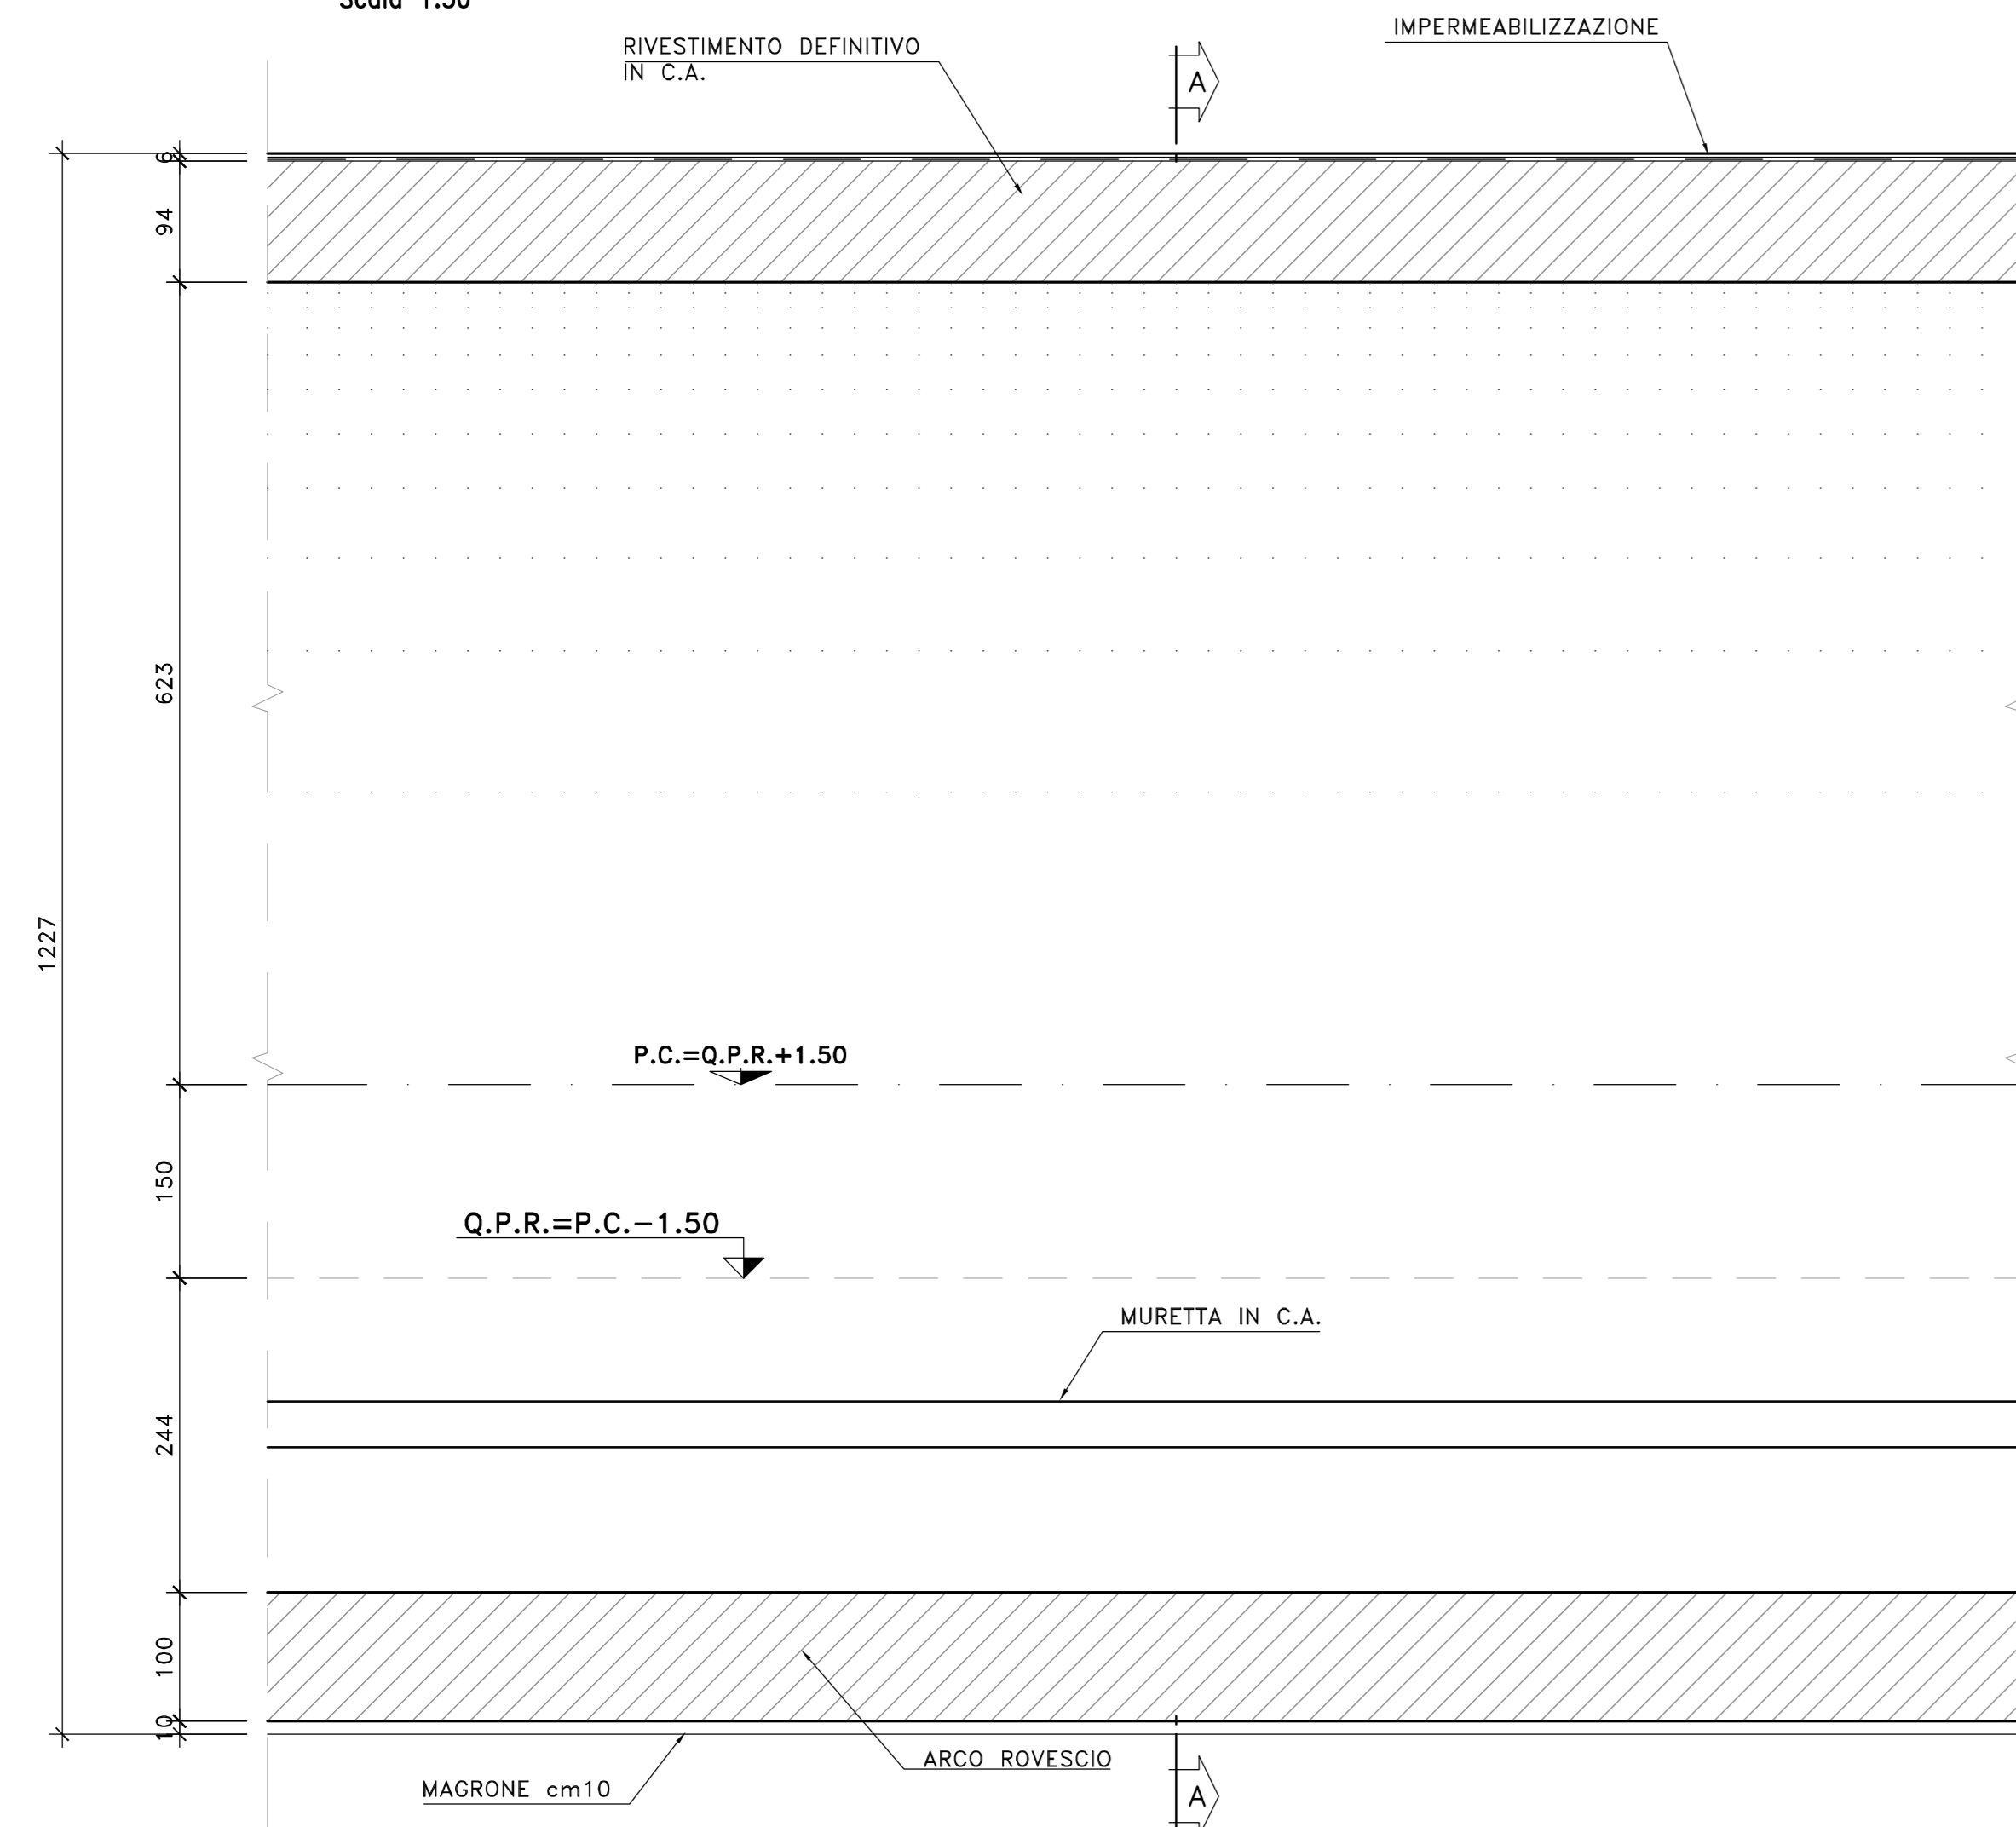



Direzione Progettazione e Realizzazione Lavori

S.S.131 "Carlo Felice"
 Completamento itinerario Sassari - Olbia.
 Potenziamento e messa in sicurezza S.S.131
 dal km 192+500 al km 209+500.
 2° Lotto dal km 202+000 al km 209+500

cod. CA357

PROGETTO DEFINITIVO

PROGETTISTA:
 Responsabile Progettazione Stradale: Dott. Ing. Massimo Capovilla
 (Ord. Ing. Prov. Roma 2063/1)
 Responsabile Stradale: Dott. Ing. Giovanni Pizzari
 (Ord. Ing. Prov. Roma 2729/0)
 Responsabile Stradale, Sicurezza e Impianti: Dott. Ing. Sergio
 (Ord. Ing. Prov. Roma 2072)
 Responsabile Ambiente: Dott. Ing. Francesco Ventura
 (Ord. Ing. Prov. Roma 1466/0)

GRUPPO DI PROGETTAZIONE
 VIA INGEGNERIA
 SERING INGEGNERIA

OPERE D'ARTE MAGGIORI
GALLERIE
GALLERIA ARTIFICIALE – SAGOMA TIPO 2
Carpenteria tipo A e B

CODICE PROGETTO	LV. PROG. ANNO	NOME FILE	REVISIONE	SCALA:
DP/CA0357	D 20	CA357_POGA000STCP02_A	A	1:50
D				
C				
B				
A	EMISSIONE	GRU. 2021	C. PULPINO	S. PIAZZA
REV.	DESCRIZIONE	DATA	REDATTO	VERIFICATO APPROVATO