


Q.P. Quota progetto
(Asse Tracciamento Strada)
Q.P.R.=Q.P.-10.9cm Quota Punto di Rotazione
(Asse Tracciamento Galleria)
P.C. Piano dei centri rivestimento definitivo
P.C.1. Piano dei centri rivestimento di prima fase (centine)
P.S. Piano di scavo

N.B.
LA SEZIONE TIPO E' RIFERITA ALLA SINGOLA CARREGGIATA.
LA DISTRIBUZIONE DELLE SEZIONI TIPO LUNGO IL TRACCIATO
DELLE 2 CARREGGIATE E' RIPORTATA NELLA PLANIMETRIA DI PROGETTO

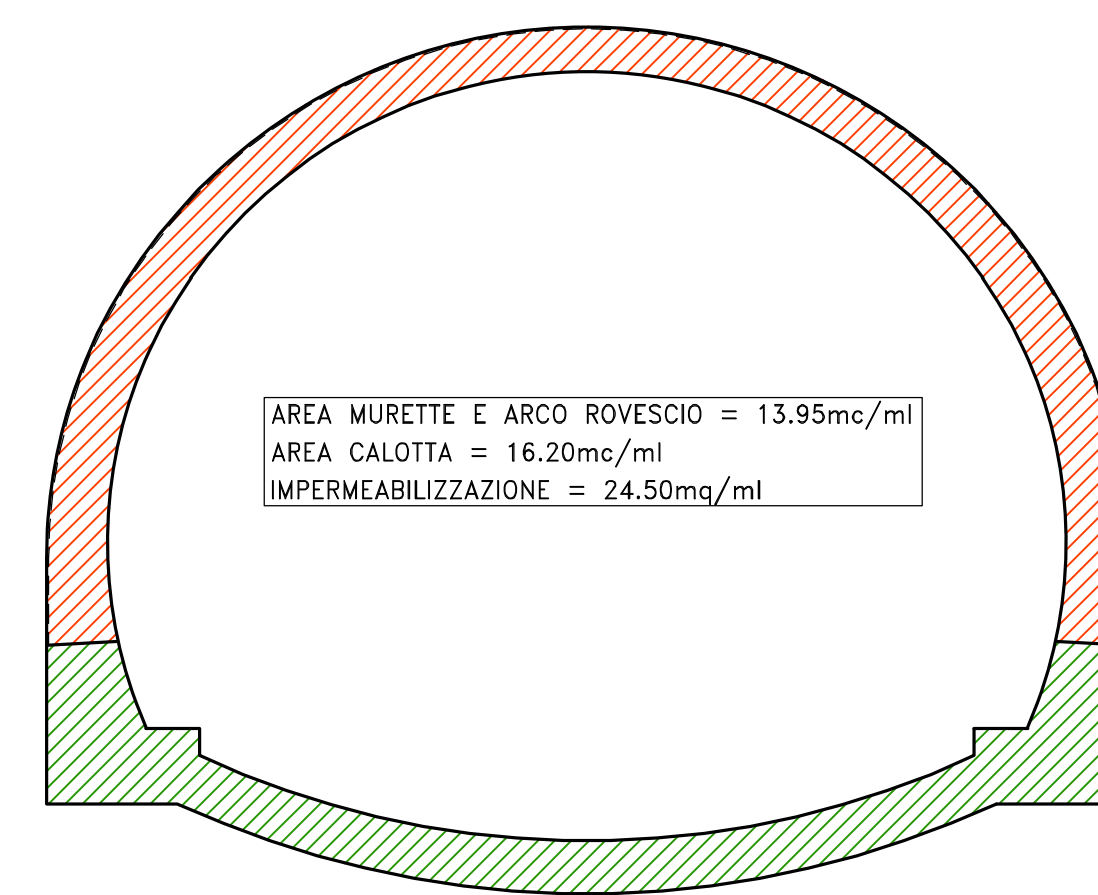

S.S.131 "Carlo Felice"
Completamento itinerario Sassari - Olbia.
Potenziamento e messa in sicurezza S.S.131
dal km 192+500 al km 209+500.
2° Lotto dal km 202+000 al km 209+500

PROGETTO DEFINITIVO cod. CA357

PROGETTAZIONE: **ATI VIA - SERING - VDP - BRENG**

RESPONSABILE DELL'INTEGRAZIONE DELLE PRESTAZIONI SPECIALISTICHE: GRUPPO DI PROGETTAZIONE
Dott. Ing. Giovanni Piazza (Dir. Ing. Prov. Roma A27294) MAGGIORILE

PROGETTISTA:
Responsabile Topografia: Dott. Ing. Massimo Caporini (Dir. Ing. Prov. Roma 26217)
Responsabile Strutture: Dott. Ing. Giovanni Piazza (Dir. Ing. Prov. Roma 27294)
Responsabile Impianti, Meccanico e Impianti: Dott. Ing. Sergio Caporini (Dir. Ing. Prov. Roma 26722)
Responsabile Ambiente: Dott. Ing. Francesco Ventura (Dir. Ing. Prov. Roma 14660)

COORDINATORE SICUREZZA IN FASE DI PROGETTAZIONE:
Dott. Ing. Antonio Di Giovanni (Dir. Ing. Prov. Roma 15130)

RESPONSABILE SIK:
Dott. Ing. Francesco Ventura (Dir. Ing. Prov. Roma 14660)

VISTO: IL RESPONSABILE DEL PROCEDIMENTO:
Dott. Ing. Edoardo Quattrone

OPERE D'ARTE MAGGIORI
GALLERIE
GALLERIA NATURALE - SEZIONE AVANZAMENTO B0 E B2 - SAGOMA TIPO 2
Carpenteria

PROGETTO	UV. PROG. ANNO	NOME FILE	REVISIONE	SCALA:
CA357	D 20	CA357_PO0GN00STCP02_A	A	1:50
D				
C				
B				
A	EMISSIONE	02/2021	C. FULPISCO	G. PIAZZA
REV.	DESCRIZIONE	DATA	REDATTO	VERIFICATO
				APPROVATO