
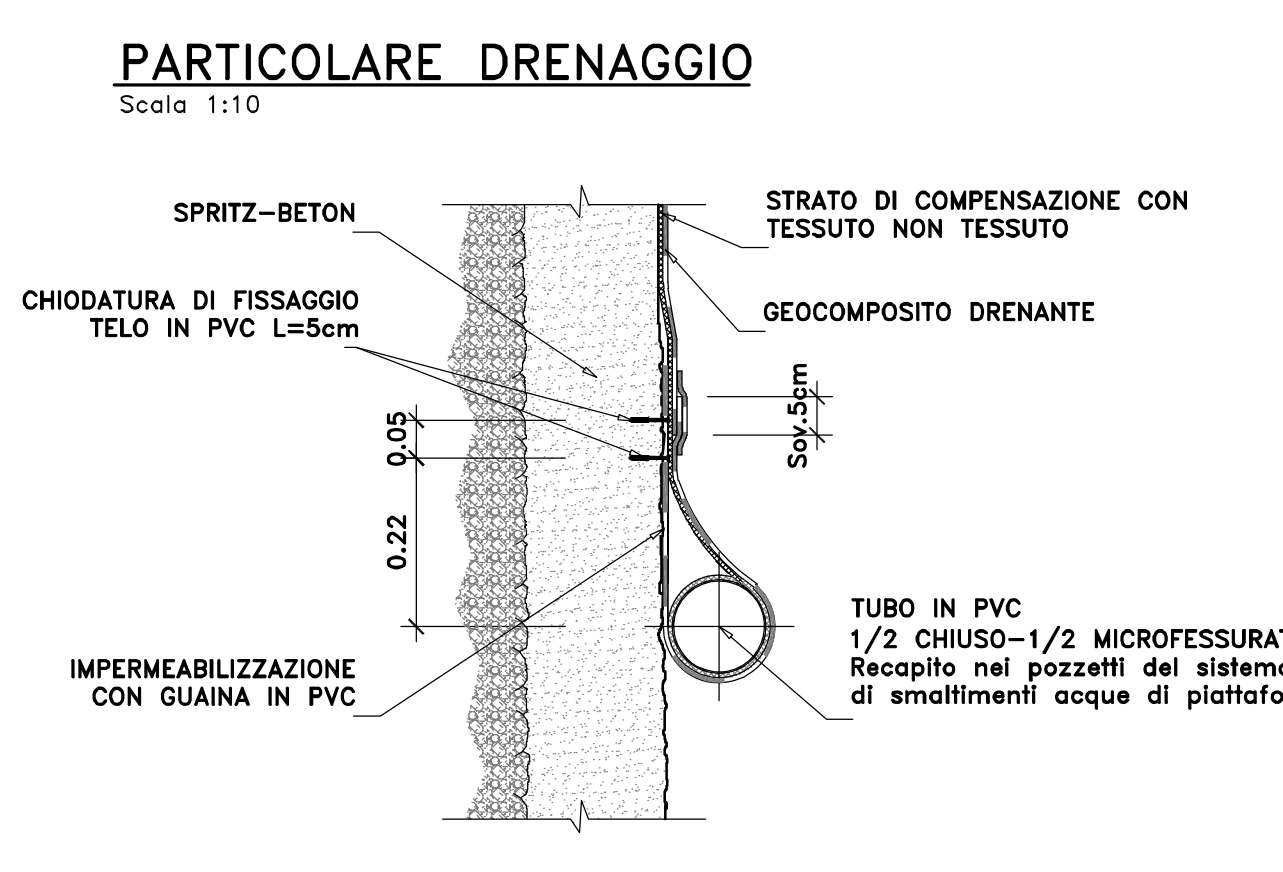


Q.P. Quota progetto (Asse Tracciamento Strada)
 Q.P.R.=Q.P.-10.9cm Quota Punto di Rotazione (Asse Tracciamento Galleria)
 P.C. Piano dei centri rivestimento definitivo
 P.C.1. Piano dei centri rivestimento di prima fase (centline)
 P.S. Piano di scavo

N.B. LA SEZIONE TIPO E' RIFERITA ALLA SINGOLA CARREGGIATA. LA DISTRIBUZIONE DELLE SEZIONI TIPO LUNGO IL TRACCIATO DELLE 2 CARREGGIATE E' RIPORTATA NELLA PLANIMETRIA DI PROGETTO

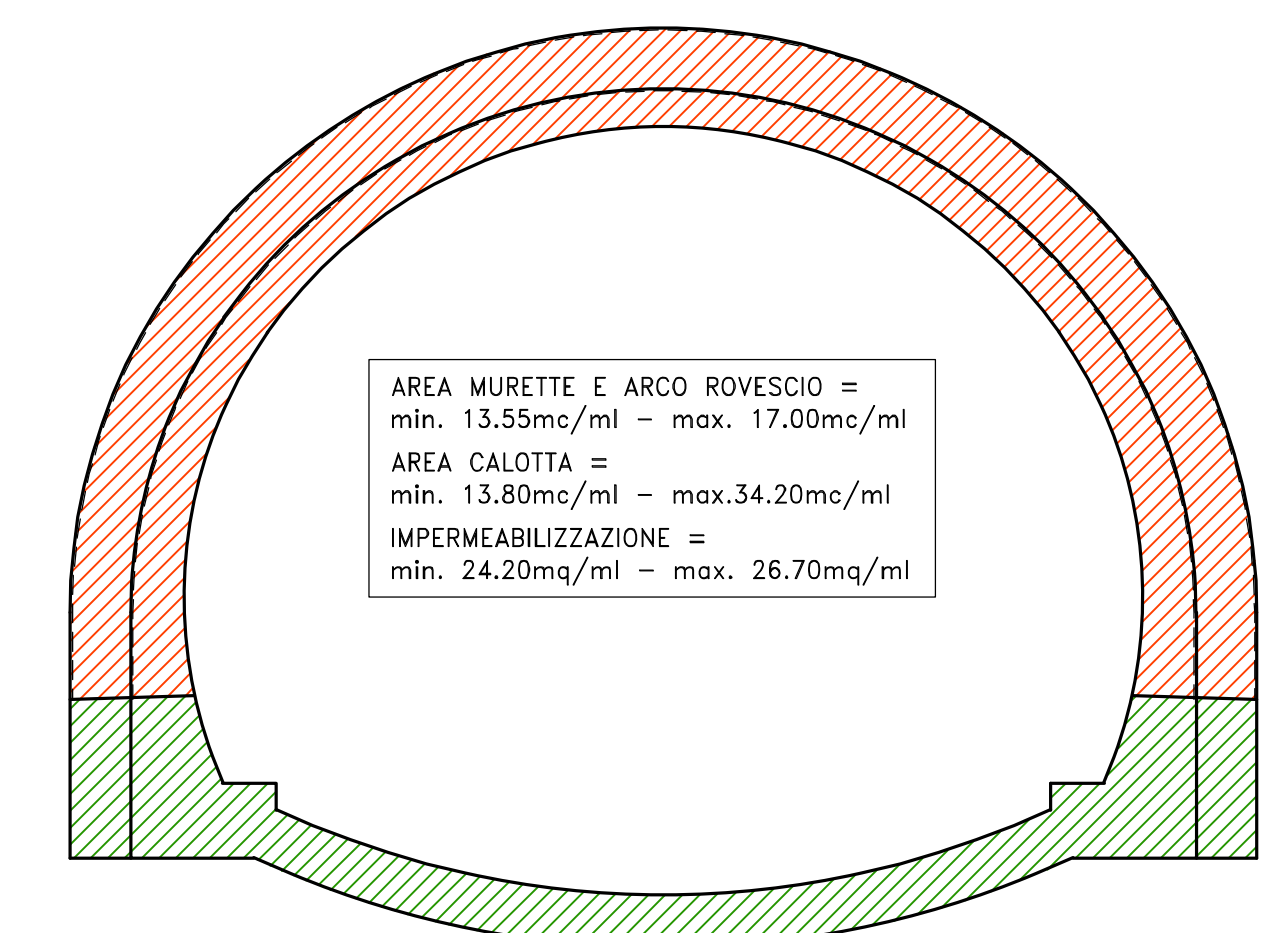

Sanas
GRUPPO FS ITALIANE
Direzione Progettazione e Realizzazione Lavori

S.S.131 "Carlo Felice"
Completamento itinerario Sassari - Olbia.
Potenziamento e messa in sicurezza S.S.131
dal km 192+500 al km 209+500.
2° Lotto dal km 202+000 al km 209+500

PROGETTO DEFINITIVO

PROGETTAZIONE: ATI VIA - SERING - VDP - BRENG

RESPONSABILE DELL'INTEGRAZIONE DELLE PRESTAZIONI SPECIALISTICHE: GRUPPO DI PROGETTAZIONE

PROGETTISTA: **VIA** INGEGNERIA **SERING** INGEGNERIA

RESPONSABILE SIA: **vdp** **BRENG**

OPERE D'ARTE MAGGIORI
GALLERIE
GALLERIA NATURALE - SEZIONE AVANZAMENTO C1 - SAGOMA TIPO 2
Carpenteria

PROGETTO	REV.	DESCRIZIONE	DATA	REDAITTO	VERIFICATO	APPROVATO
D	1	EMMISSIONE	GIU. 2021	C. PUPPICO	S. PIAZZA	G. PIAZZA