


GALLERIA PALA SOLIANA
PROFILO LONGITUDINALE
CANNA NORD IN ASSE PROGETTO

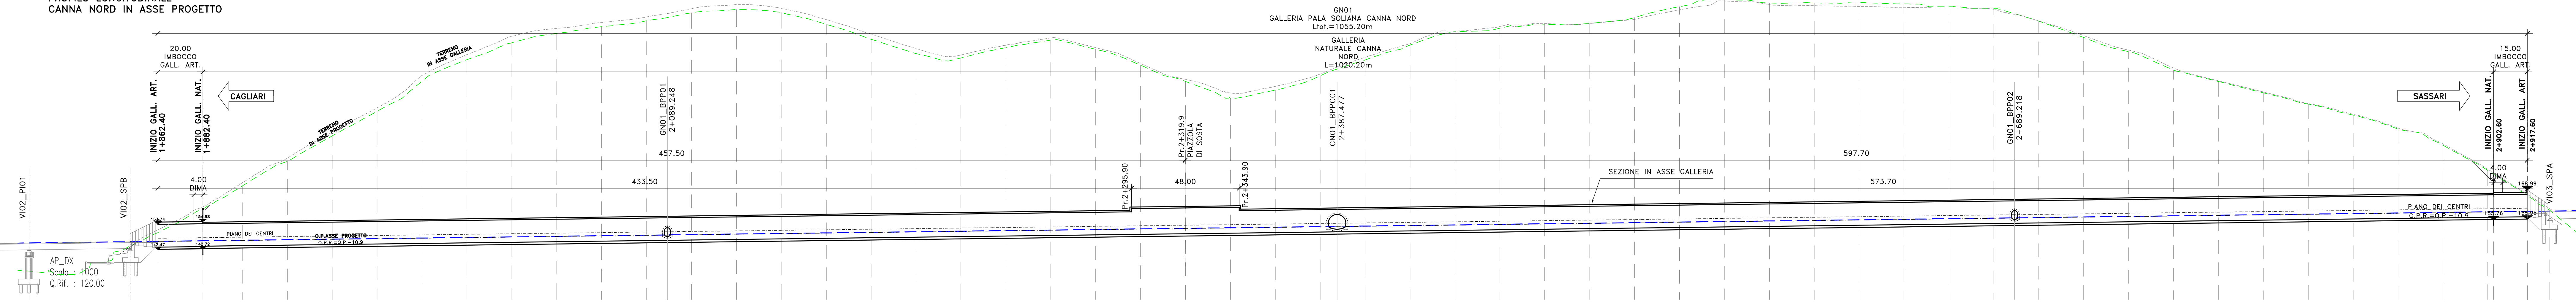

NUMERO SEZIONE	DX_GN01_A	DX_GN01_A1	DX_96	DX_97	DX_98	DX_99	DX_100	DX_101	DX_102	DX_103	DX_104	DX_105	DX_106	DX_107	DX_108	DX_109	DX_110	DX_111	DX_112	DX_113	DX_114	DX_115	DX_116	DX_117	DX_118	DX_119	DX_120	DX_121	DX_122	DX_123	DX_124	DX_125	DX_126	DX_127	DX_128	DX_129	DX_130	DX_131	DX_132	DX_133	DX_134	DX_135	DX_136	DX_137	DX_138	DX_139	DX_140	DX_141	DX_142	DX_143	DX_144	DX_145	DX_GN01_B1	DX_GN01_B	
DISTANZE PARZIALI	20,00	17,60	20,00	20,00	20,00	20,00	20,00	20,00	20,00	20,00	20,00	20,00	20,00	20,00	20,00	20,00	20,00	20,00	20,00	20,00	20,00	20,00	20,00	20,00	20,00	20,00	20,00	20,00	20,00	20,00	20,00	20,00	20,00	20,00	20,00	20,00	20,00	20,00	20,00	20,00	20,00	20,00	20,00	20,00	20,00	20,00	20,00	20,00	20,00	15,00	
DISTANZE PROGRESSIVE	1+862,40	1+880,00	1+900,00	1+920,00	1+940,00	1+960,00	1+980,00	2+000,00	2+020,00	2+040,00	2+060,00	2+080,00	2+100,00	2+120,00	2+140,00	2+160,00	2+180,00	2+200,00	2+220,00	2+240,00	2+260,00	2+280,00	2+300,00	2+320,00	2+340,00	2+360,00	2+380,00	2+400,00	2+420,00	2+440,00	2+460,00	2+480,00	2+500,00	2+520,00	2+540,00	2+560,00	2+580,00	2+600,00	2+620,00	2+640,00	2+660,00	2+680,00	2+700,00	2+720,00	2+740,00	2+760,00	2+780,00	2+800,00	2+820,00	2+840,00	2+860,00	2+880,00	
QUOTE PROGETTO	146,11	146,37	146,59	146,85	147,10	147,35	147,61	147,86	148,11	148,37	148,62	148,87	149,13	149,38	149,63	149,89	150,14	150,40	150,65	150,90	151,16	151,41	151,66	151,92	152,17	152,42	152,68	152,93	153,18	153,44	153,69	153,95	154,20	154,45	154,71	154,96	155,21	155,47	155,72	155,97	156,23	156,48	156,73	156,99	157,24	157,49	157,74	157,99	158,25	158,50	158,75	159,01	159,26	159,51	159,76	159,99	160,26	160,51	
QUOTE TERRENO	150,06	150,54	150,81	151,08	151,35	151,62	151,89	152,16	152,43	152,70	152,97	153,24	153,51	153,78	154,05	154,32	154,59	154,86	155,13	155,40	155,67	155,94	156,21	156,48	156,75	157,02	157,29	157,56	157,83	158,10	158,37	158,64	158,91	159,18	159,45	159,72	160,00	160,27	160,54	160,81	161,08	161,35	161,62	161,89	162,16	162,43	162,70	162,97	163,24	163,51	163,78	164,05	164,32	164,59	164,86	165,13	165,40	165,67	165,94	166,21	166,48	166,75	167,02	167,29	167,56	167,83	168,10	168,37	168,64	168,91	169,18	169,45	169,72	170,00	170,27	170,54	170,81	171,08	171,35	171,62	171,89	172,16	172,43	172,70	172,97	173,24	173,51	173,78	174,05	174,32	174,59	174,86	175,13	175,40	175,67	175,94	176,21	176,48	176,75	177,02	177,29	177,56	177,83	178,10	178,37	178,64	178,91	179,18	179,45	179,72	180,00	180,27	180,54	180,81	181,08	181,35	181,62	181,89	182,16	182,43	182,70	182,97	183,24	183,51	183,78	184,05	184,32	184,59	184,86	185,13	185,40	185,67	185,94	186,21	186,48	186,75	187,02	187,29	187,56	187,83	188,10	188,37	188,64	188,91	189,18	189,45	189,72	190,00	190,27	190,54	190,81	191,08	191,35	191,62	191,89	192,16	192,43	192,70	192,97	193,24	193,51	193,78	194,05	194,32	194,59	194,86	195,13	195,40	195,67	195,94	196,21	196,48	196,75	197,02	197,29	197,56	197,83	198,10	198,37	198,64	198,91	199,18	199,45	199,72	200,00	200,27	200,54	200,81	201,08	201,35	201,62	201,89	202,16	202,43	202,70	202,97	203,24	203,51	203,78	204,05	204,32	204,59	204,86	205,13	205,40	205,67	205,94	206,21	206,48	206,75	207,02	207,29	207,56	207,83	208,10	208,37	208,64	208,91	209,18	209,45	209,72	210,00	210,27	210,54	210,81	211,08	211,35	211,62	211,89	212,16	212,43	212,70	212,97	213,24	213,51	213,78	214,05	214,32	214,59	214,86	215,13	215,40	215,67	215,94	216,21	216,48	216,75	217,02	217,29	217,56	217,83	218,10	218,37	218,64	218,91	219,18	219,45	219,72	220,00	220,27	220,54	220,81	221,08	221,35	221,62	221,89	222,16	222,43	222,70	222,97	223,24	223,51	223,78	224,05	224,32	224,59	224,86	225,13	225,40	225,67	225,94	226,21	226,48	226,75	227,02	227,29	227,56	227,83	228,10	228,37	228,64	228,91	229,18	229,45	229,72	230,00	230,27	230,54	230,81	231,08	231,35	231,62	231,89	232,16	232,43	232,70	232,97	233,24	233,51	233,78	234,05	234,32	234,59	234,86	235,13	235,40	235,67	235,94	236,21	236,48	236,75	237,02	237,29	237,56	237,83	238,10	238,37	238,64	238,91	239,18	239,45	239,72	240,00	240,27	240,54	240,81	241,08	241,35	241,62	241,89	242,16	242,43	242,70	242,97	243,24	243,51	243,78	244,05	244,32	244,59	244,86	245,13	245,40	245,67	245,94	246,21	246,48	246,75	247,02	247,29	247,56	247,83	248,10	248,37	248,64	248,91	249,18	249,45	249,72	250,00	250,27	250,54	250,81	251,08	251,35	251,62	251,89	252,16	252,43	252,70	252,97	253,24	253,51	253,78	254,05	254,32	254,59	254,86	255,13	255,40	255,67	255,94	256,21	256,48	256,75	257,02	257,29	257,56	257,83	258,10	258,37	258,64	258,91	259,18	259,45	259,72	260,00	260,27	260,54	260,81	261,08	261,35	261,62	261,89	262,16	262,43	262,70	262,97	263,24	263,51	263,78	264,05	264,32	264,59	264,86	265,13	265,40	265,67	265,94	266,21	266,48	266,75	267,02	267,29	267,56	267,83	268,10	268,37	268,64	268,91	269,18	269,45	269,72	270,00	270,27	270,54	270,81	271,08	271,35	271,62	271,89	272,16	272,43	272,70	272,97	273,24	273,51	273,78	274,05	274,32	274,59	274,86	275,13	275,40	275,67	275,94	276,21	276,48	276,75	277,02	277,29	277,56	277,83	278,10	278,37	278,64	278,91	279,18	279,45	279,72	280,00	280,27	280,54	280,81	281,08	281,35	281,62	281,89	282,16	282,43	282,70	282,97	283,24	283,51	283,78	284,05	284,32	284,59	284,86	285,13	285,40	285,67	285,94	286,21	286,48	286,75	287,02	287,29	287,56	287,83	288,10	288,37	288,64	288,91	289,18	289,45	289,72	290,00	290,27	290,54	290,81	291,08	291,35	291,62	291,89	292,16	292,43	292,70	292,97	293,24	293,51	293,78	294,05	294,32	294,59	294,86	295,13	295,40	295,67	295,94	296,21	296,48	296,75	297,02	297,29	297,56	297,83	298,10	298,37	298,64	298,91	299,18	299,45	299,72	300,00	300,27	300,54	300,81	301,08	301,35	301,62	301,89	302,16	302,43	302,70	302,97	303,24	303,51	303,78	304,05	304,32	304,59	304,86	305,13	305,40	305,67	305,94	306,21	306,48	306,75	307,02	307,29	307,56	307,83	308,10	308,37	308,64	308,91	309,18	309,45	309,72	310,00	310,27	310,54	310,81	311,08	311,35	311,62	311,89	312,16	312,43	312,70	312,97	313,24	313,51	313,78	314,05	314,32	314,59	314,86	315,13	315,40	315,67	315,94	316,21	316,48	316,75	317,02	317,29	317,56	317,83	318,10	318,37	318,64	318,91	319,18	319,45	319,72	320,00	320,27	320,54	320,81	321,08	321,35	321,62	321,89	322,16	322,43	322,70	322,97	323,24	323,51	323,78	324,05	324,32	324,59	324,86	325,13	325,40	325,67	325,94	326,21	326,48	326,75	327,02	327,29	327,56	327,83	328,10	328,37	328,64	328,91	329,18	329,45	329,72	330,00	330,27	330,54	330,81	331,08	331,35	331,62	331,89	332,16	332,43	332,70	332,97	333,24	333,51	333,78	334,05	334,32	334,59	334,86	335,13	335,40	335,67	335,94	336,21	336,48	336,75	337,02	337,29	337,56	337,83	338,10	338,37	338,64	338,91	339,18	339,45	339,72	340,00	340,27	340,54	340,81	341,08	341,35	341,62	341,89	342,16	342,43	342,70	342,97	343,24	343,51	343,78	344,05	344,32	344,59	344,86	345,13	345,40	345,67	345,94	346,21	346,48	346,75	347,02	347,29	347,56	347,83	348,10	348,37	348,64	348,91	349,18	349,45	349,72	350,00	350,27	350,54	350,81	351,08	351,35	351,62	351,89	352,16	352,43	352,70	352,97	353,24	353,51	353,78	354,05	354,32	354,59	354,86	355,13	355,40	355,67	355,94	356,21	356,48	356,75	357,02	357,29	357,56	357,83	358,10	358,37	358,64	358,91	359,18	359,45	359,72	360,00	360,27	360,54	360,81	361,08	361,35	361,62	361,89	362,16	362,43	362,70	362,97	363,24	363,51</