



PARATIA PROVVISORIALE DI MICROPALI  
PIANTA  
(1:200)

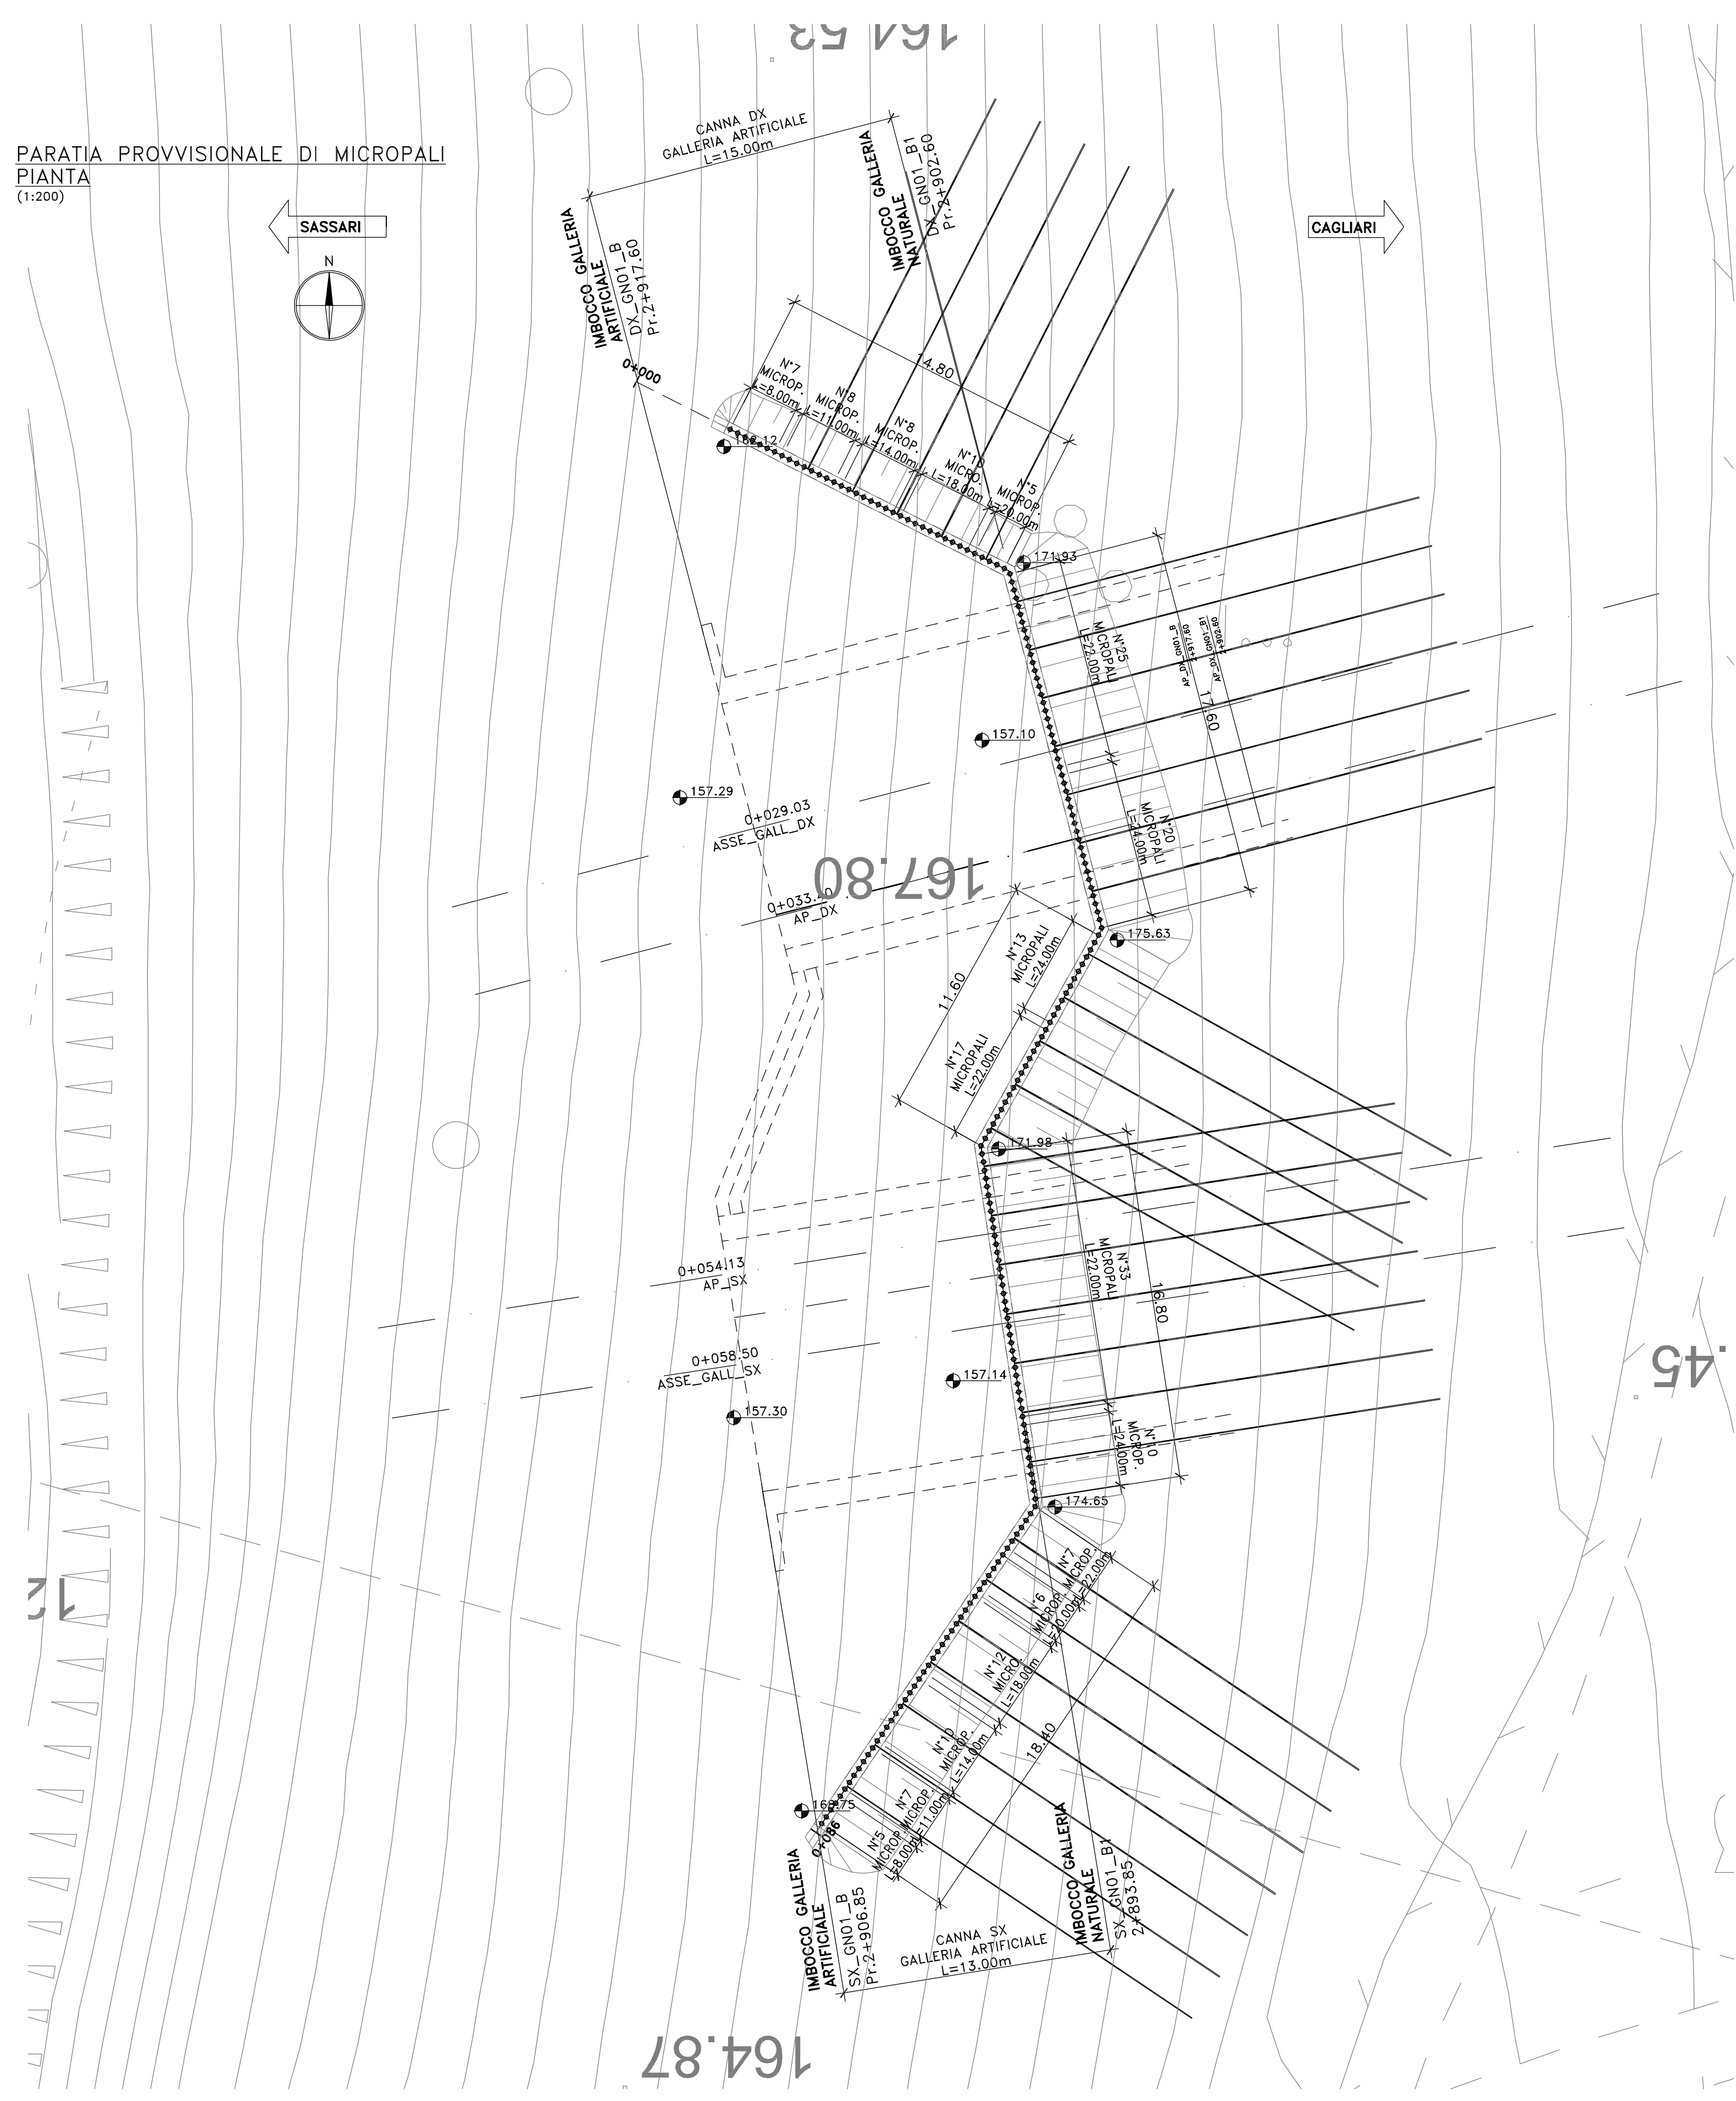

GALLERIA PALA SOLIANA – IMBOCCO LATO SASSARI  
PARATIA PROVVISORIALE DI MICROPALI  
SVILUPPATA  
(1:200)

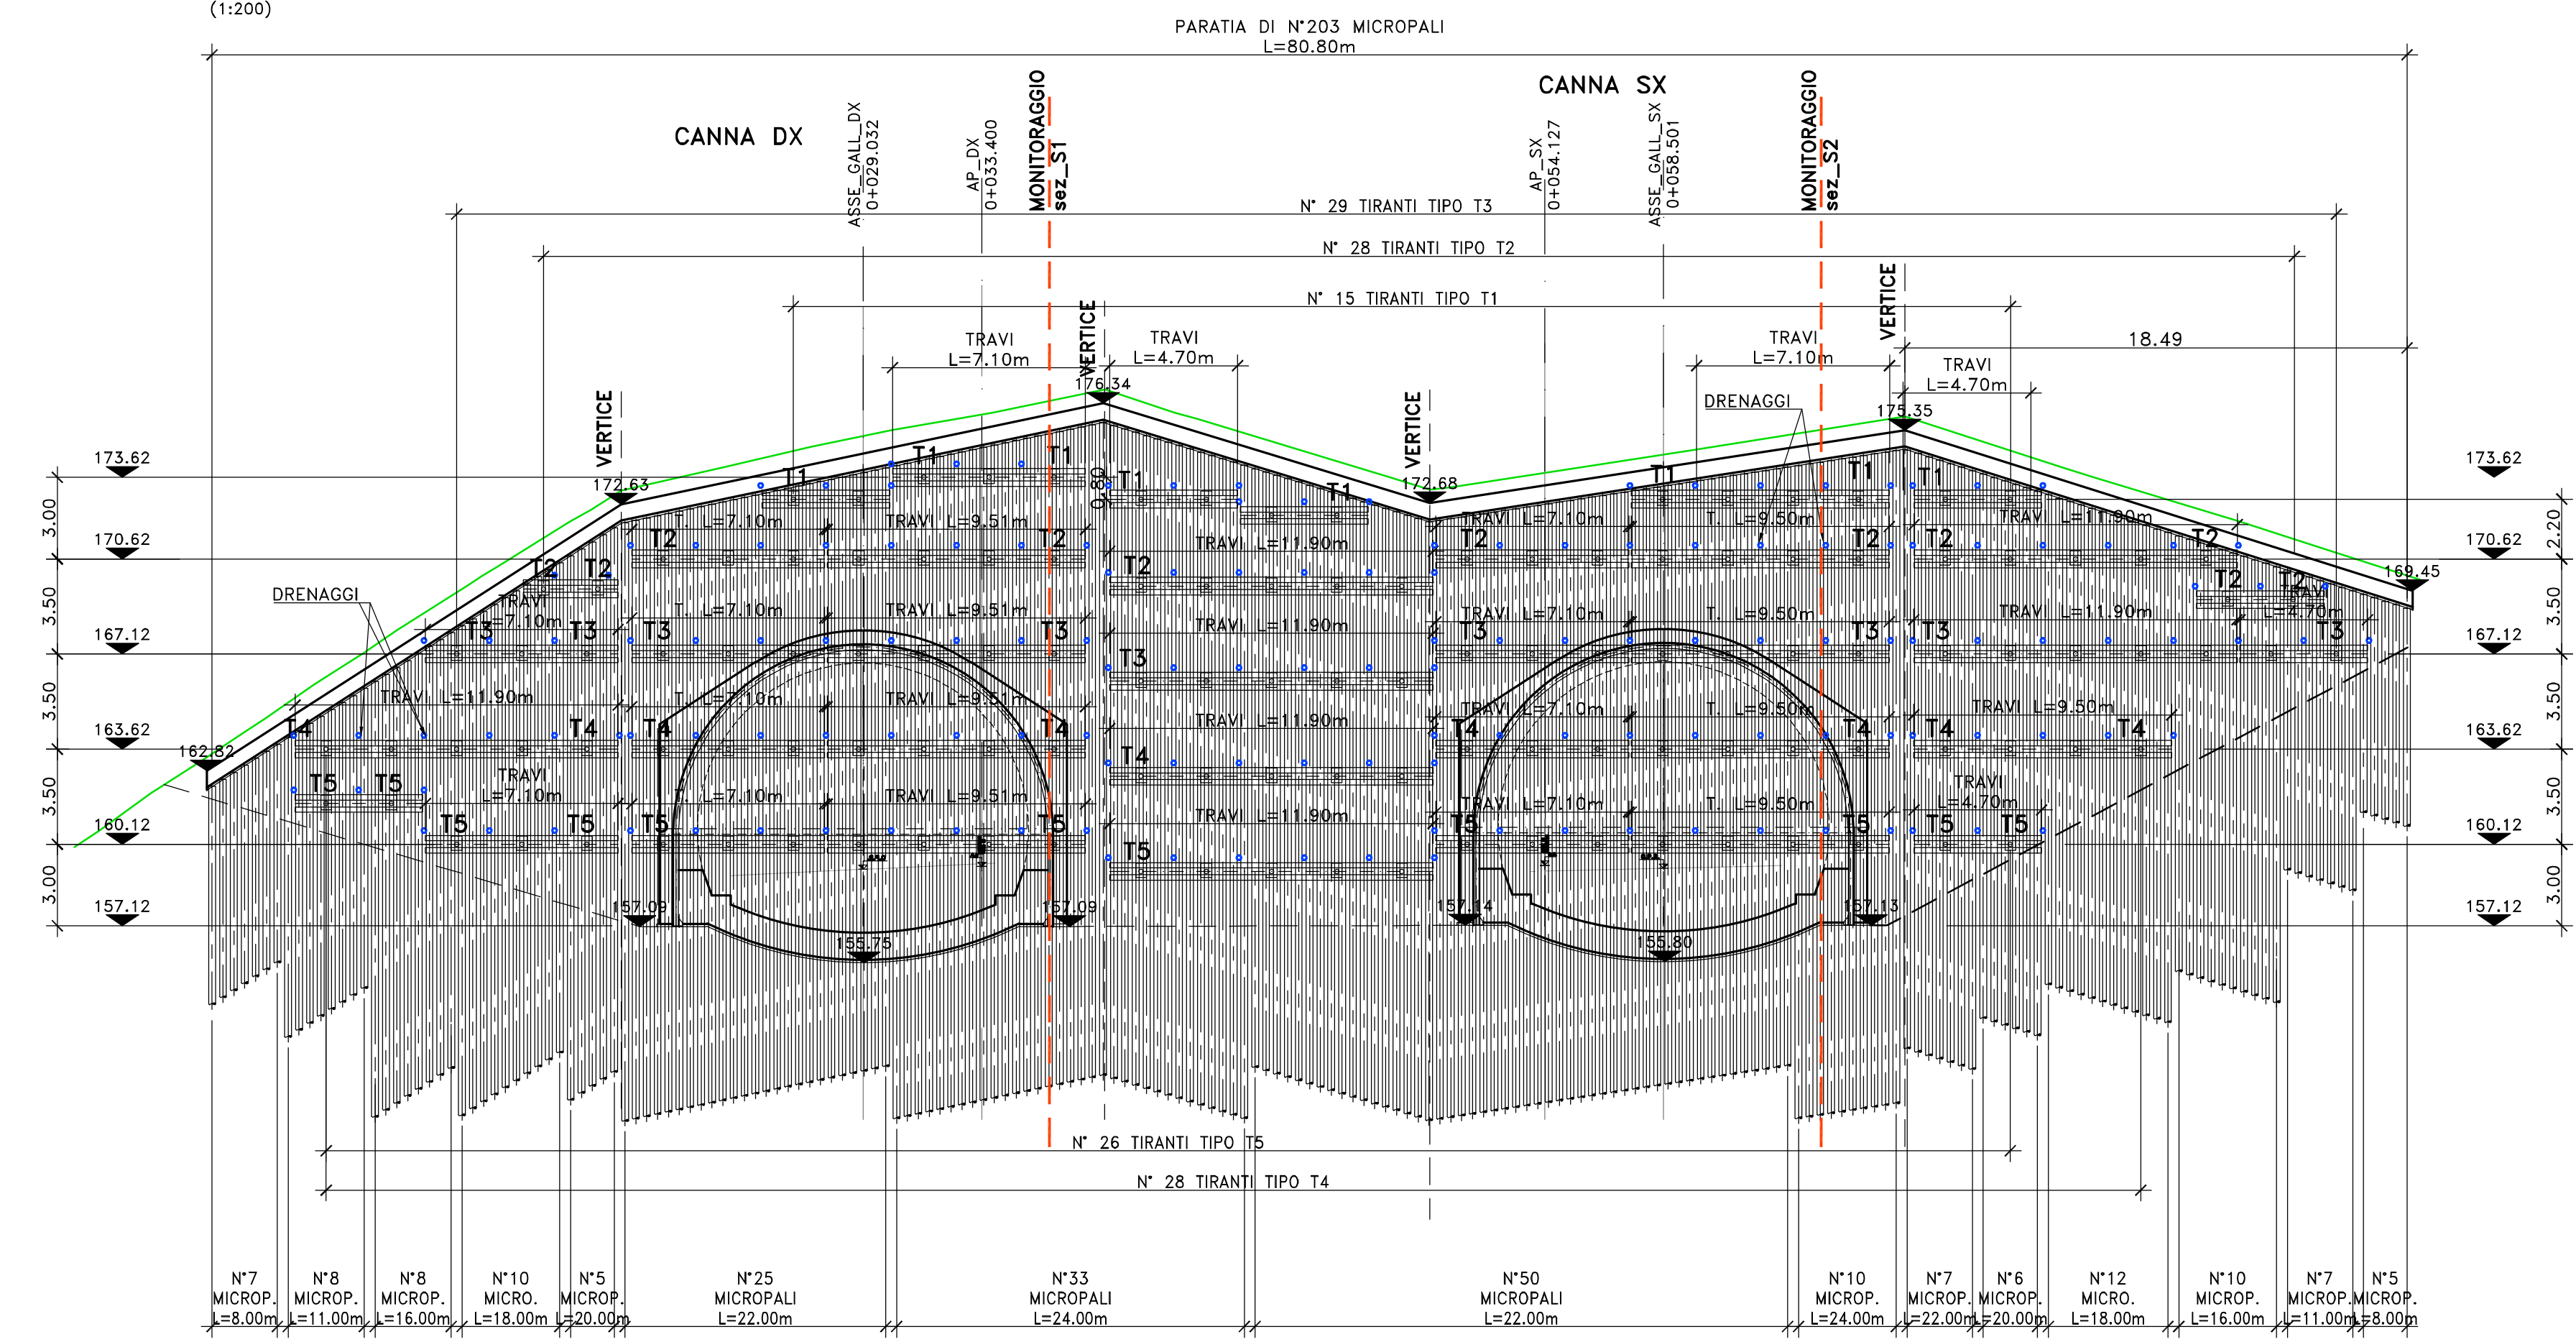

GN01\_MB\_B  
Scala : 200  
Q.Ré. : 140.00

DISTANZE PARZIALI	10.0	5.0	5.0	5.0	5.0	5.0	5.0	5.0	5.0	5.0	5.0	5.0	5.0	5.0	5.0	5.0	5.0	5.0	5.0	
PROGRESSIVE	-0+005.00	0+005.00	0+010.00	0+015.00	0+020.00	0+025.00	0+030.00	0+035.00	0+040.00	0+045.00	0+050.00	0+055.00	0+060.00	0+065.00	0+070.00	0+075.00	0+080.00	0+085.00	0+090.00	0+095.00
QUOTE TERRENO		-163.46	-166.74	-168.98	-173.05	-174.25	-175.34	-176.25	-176.17	-174.66	-173.19	-173.92	-174.69	-175.48	-175.02	-173.42	-171.98	-170.29	-168.50	-167.12

NOTE E PRESCRIZIONI

- LE CARATTERISTICHE DIMENSIONALI DEGLI ELEMENTI COSTITUENTI LE PARATIE PROVVISORIALI E RELATIVI SISTEMI DI CONTRASTO (TIRANTI E TRAVI DI CONTRASTO), SONO ILLUSTRATE NELL'ELABORATO "PARATIE PROVVISORIALI – SEZIONI TIPO E CARATTERISTICHE DIMENSIONALI".

**Sanas**  
GRUPPO FS ITALIANE  
Direzione Progettazione e Realizzazione Lavori

S.S.131 "Carlo Felice"  
Completamento itinerario Sassari – Olbia.  
Potenziamento e messa in sicurezza S.S.131  
dal km 192+500 al km 209+500.  
2° Lotto dal km 202+000 al km 209+500

PROGETTO DEFINITIVO cod. CA357

PROGETTAZIONE: **ATI VIA - SERING - VDP - BRENG**

RESPONSABILE DELL'INTEGRAZIONE DELLE PRESTAZIONI SPECIALISTICHE: **GRUPPO DI PROGETTAZIONE**

PROGETTISTA:  
 - **VIA INGEGNERIA**  
 - **SERING INGEGNERIA**  
 - **VDP**  
 - **BRENG**

OPERE D'ARTE MAGGIORI  
GALLERIE – GALLERIA NATURALE PALA SOLIANA\_GN01  
GALLERIA ARTIFICIALE – IMBOCCO LATO SASSARI  
Opere provvisoriale – pianta e prospetto

CODICE PROGETTO	PROGETTO	LV. PROG. ANNO	NOME FILE	REVISIONE	SCALA:
CA357	D 20		CA357_POOGN01STRDI04_04	A	VARIE
REV.	DESCRIZIONE	DATA	REDATTO	VERIFICATO	APPROVATO
D					
C					
B					
A	EMISSIONE	09/11/2021	C. PUMPROCCI	S. PIAZZA	G. PIAZZA