


AP_Dx
Scala : 1000
Q.Rit. : 120.00

NUMERO SEZIONE	DX_204_GN2_A	DX_205	DX_206_GN2_A1	DX_207	DX_208	DX_209	DX_210	DX_211	DX_212	DX_213	DX_214	DX_215	DX_216	DX_217	DX_218	DX_219	DX_220	DX_221	DX_222	DX_223	DX_224	DX_225	DX_226	DX_227	DX_228	DX_229	DX_230	DX_231	DX_232	DX_233	DX_234	DX_235	DX_236	DX_237	DX_238	DX_239	DX_240	DX_241	DX_242	DX_243	DX_244	DX_245	DX_246	DX_247	DX_248	DX_GN2_B1	DX_251	DX_252 DX_GN2_B						
DISTANZE PARZIALI	20,00	15,00	20,00	20,00	20,00	20,00	20,00	20,00	20,00	20,00	20,00	20,00	20,00	20,00	20,00	20,00	20,00	20,00	20,00	20,00	20,00	20,00	20,00	20,00	20,00	20,00	20,00	20,00	20,00	20,00	20,00	20,00	20,00	20,00	20,00	20,00	20,00	20,00	20,00	20,00	20,00	20,00	777	20,00	20,00									
DISTANZE PROGRESSIVE	4+080,00	4+095,00	4+110,00	4+130,00	4+150,00	4+170,00	4+190,00	4+210,00	4+230,00	4+250,00	4+270,00	4+290,00	4+310,00	4+330,00	4+350,00	4+370,00	4+390,00	4+410,00	4+430,00	4+450,00	4+470,00	4+490,00	4+510,00	4+530,00	4+550,00	4+570,00	4+590,00	4+610,00	4+630,00	4+650,00	4+670,00	4+690,00	4+710,00	4+730,00	4+750,00	4+770,00	4+790,00	4+810,00	4+830,00	4+850,00	4+870,00	4+890,00	4+910,00	4+930,00	4+950,00	4+970,00	4+990,00	5+020,00	5+035,00					
QUOTE PROGETTO	
QUOTE TERRENO	
DIFFERENZA QUOTE	

GALLERIA CHIGGIZZU
PROFILO LONGITUDINALE
CANNA SUD IN ASSE PROGETTO

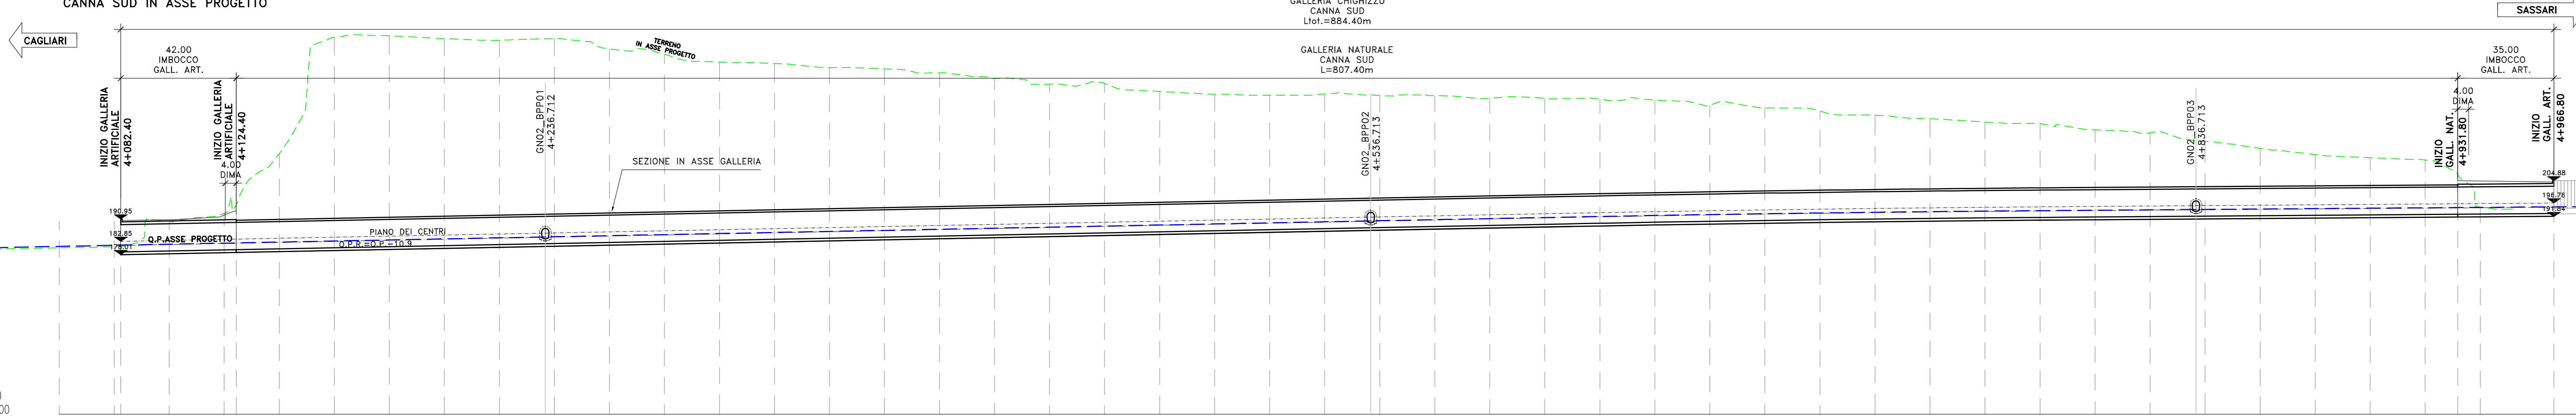

AP_Sx
Scala : 1000
Q.Rit. : 120.00

NUMERO SEZIONE	SX_GN2_A	SX_GN2_A1	SX_209	SX_210	SX_211	SX_212	SX_213	SX_214	SX_215	SX_216	SX_217	SX_218	SX_219	SX_220	SX_221	SX_222	SX_223	SX_224	SX_225	SX_226	SX_227	SX_228	SX_229	SX_230	SX_231	SX_232	SX_233	SX_234	SX_235	SX_236	SX_237	SX_238	SX_239	SX_240	SX_241	SX_242	SX_243	SX_244	SX_245	SX_246	SX_247	SX_GN2_B1	SX_GN2_B										
DISTANZE PARZIALI	17,60	20,00	4,40	15,60	20,00	20,00	20,00	20,00	20,00	20,00	20,00	20,00	20,00	20,00	20,00	20,00	20,00	20,00	20,00	20,00	20,00	20,00	20,00	20,00	20,00	20,00	20,00	20,00	20,00	20,00	20,00	20,00	20,00	20,00	20,00	20,00	20,00	20,00	20,00	20,00	20,00	20,00	20,00	20,00	20,00	20,00	20,00	20,00	20,00				
DISTANZE PROGRESSIVE	4+080,40	4+100,40	4+124,40	4+140,00	4+160,00	4+180,00	4+200,00	4+220,00	4+240,00	4+260,00	4+280,00	4+300,00	4+320,00	4+340,00	4+360,00	4+380,00	4+400,00	4+420,00	4+440,00	4+460,00	4+480,00	4+500,00	4+520,00	4+540,00	4+560,00	4+580,00	4+600,00	4+620,00	4+640,00	4+660,00	4+680,00	4+700,00	4+720,00	4+740,00	4+760,00	4+780,00	4+800,00	4+820,00	4+840,00	4+860,00	4+880,00	4+900,00	4+920,00	4+931,80	4+940,00	4+951,80	4+968,80						
QUOTE PROGETTO	
QUOTE TERRENO	
DIFFERENZA QUOTE	

sanas
GRUPPO FS ITALIANE
Direzione Progettazione e Realizzazione Lavori

S.S.131 "Carlo Felice"
Completamento itinerario Sassari - Olbia.
Potenziamento e messa in sicurezza S.S.131
dal km 192+500 al km 209+500.
2° Lotto dal km 202+000 al km 209+500

PROGETTO DEFINITIVO
cod. CA357

PROGETTO: ATI VIA - SERING - VDP - BRENG

RESPONSABILE DELL'INTEGRAZIONE DELLE PRESTAZIONI SPECIALISTICHE: GRUPPO DI PROGETTAZIONE
Dott. Ing. Giovanni Piazza (Dott. Ing. Prov. Roma A27294)

PROGETTISTA:
Responsabile Topografia: Dott. Ing. Massimo Caporaso (Dott. Ing. Prov. Roma 2637)
Responsabile Stradale: Dott. Ing. Giovanni Piazza (Dott. Ing. Prov. Roma 2726)
Responsabile Impianto, Meccanica e Impianti: Dott. Ing. Sergio Galdenzi (Dott. Ing. Prov. Roma 2072)
Responsabile Ambientale: Dott. Ing. Francesco Ventura (Dott. Ing. Prov. Roma 1468)

INGEGNERIA
VIA
SERING
BRENG

COORDINATORE SICUREZZA IN FASE DI PROGETTAZIONE:
Dott. Ing. Antonio Di Giuseppe (Dott. Ing. Prov. Roma 15736)

RESPONSABILE SIA
Dott. Ing. Francesco Ventura (Dott. Ing. Prov. Roma 1468)

VISTO: IL RESPONSABILE DEL PROCEDIMENTO:
Dott. Ing. Edoardo Quattrocchi

OPERE D'ARTE MAGGIORI
GALLERIE - GALLERIA NATURALE CHIGGIZZU GN2
PROFILO LONGITUDINALE

CODICE PROGETTO	PROGETTO	LV. PROJ. REV.	NOME FILE	REVISIONE	SCALA:
CA357	D	20	CA357_POG020STFFP01_A	A	1:1000
PROGETTO	D	20	CODICE ELAB.		
			P00GN202STFFP01		
REV. DESCRIZIONE	DATA	REDAITTO	VERIFICATO	APPROVATO	
A	EMISSIONE	02/03/2021	C. FALPICCI	S. PRAZZA	G. PRAZZA

1:1000 - Desc. Invarcato-GR-ENG