


PARATIA PROVVISORIALE DI MICROPALI SVILUPPATA (1:200)

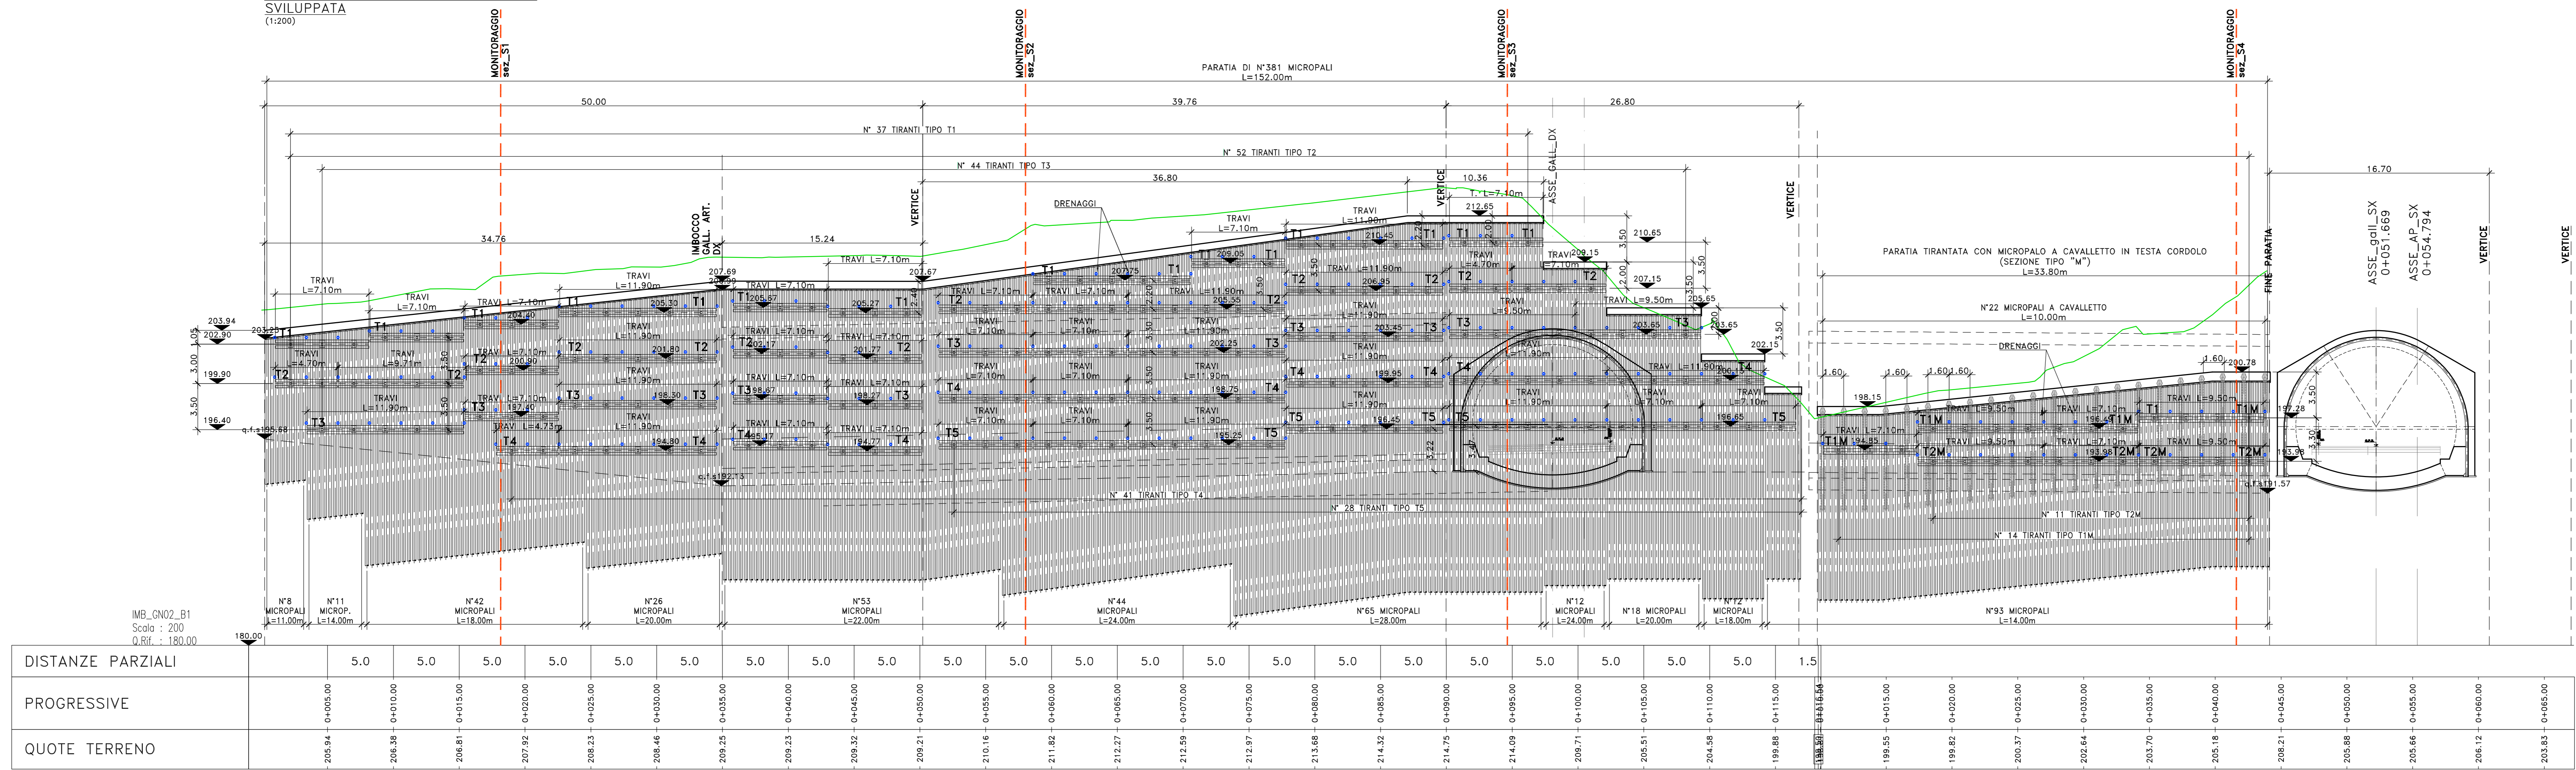

**NOTE E PRESCRIZIONI**

1. LE CARATTERISTICHE DIMENSIONALI DEGLI ELEMENTI COSTITUENTI LE PARATIE PROVVISORIE E RELATIVI SISTEMI DI CONTRASTO (TIRANTI E TRAVI DI CONTRASTO), SONO ILLUSTRATE NELL'ELABORATO "PARATIE PROVVISORIE - SEZIONI TIPO E CARATTERISTICHE DIMENSIONALI".

**Sanas**  
GRUPPO FS ITALIANE  
Direzione Progettazione e Realizzazione Lavori

**S.S.131 "Carlo Felice"**  
Completamento itinerario Sassari - Olbia.  
Potenziamento e messa in sicurezza S.S.131 dal km 192+500 al km 209+500.  
2° Lotto dal km 202+000 al km 209+500

**PROGETTO DEFINITIVO** COD. CA357

PROGETTAZIONE: **ATI VIA - SERING - VDP - BRENG**

RESPONSABILE DELL'INTEGRAZIONE DELLE PRESTAZIONI SPECIALISTICHE: GRUPPO DI PROGETTAZIONE  
Dott. Ing. Giovanni Piazza (Dir. Ing. Prov. Roma A27294)

PROGETTISTA:  
Responsabile Progettazione Stradale: Dott. Ing. Massimo Capovilla (Dir. Ing. Prov. Roma 20637)  
Responsabile Stradale: Dott. Ing. Giovanni Piazza (Dir. Ing. Prov. Roma 27294)  
Responsabile Stradale, Geotecnica e Impianti: Dott. Ing. Sergio Di Stefano (Dir. Ing. Prov. Roma 20722)  
Responsabile Ambientale: Dott. Ing. Francesco Ventura (Dir. Ing. Prov. Roma 14660)

INGEGNERIA **VIA** **SERING** **BRENG**

COORDINATORE SICUREZZA IN FASE DI PROGETTAZIONE:  
Dott. Ing. Antonio Di Giuliano (Dir. Ing. Prov. Roma 15730)

RESPONSABILE SIA:  
Dott. Ing. Francesco Ventura (Dir. Ing. Prov. Roma 14660)

VISTO: IL RESPONSABILE DEL PROCEDIMENTO:  
Dott. Ing. Edoardo Quattromani

**OPERE D'ARTE MAGGIORI**  
**GALLERIA - GALLERIA NATURALE CHIGIZZU GN02**  
**GALLERIA ARTIFICIALE - IMBOCCO LATO SASSARI**  
**Opere provvisoriale - pianta e prospetto**

CODICE PROGETTO	NOVE FILE	REVISIONE	SCALA:
PROGETTO: CA357_PO0GN02STRDI04_A			
ELAB: PO0GN02STRDI04		A	VARIE
D			
C			
B			
A	EMISSIONE	04/11/2021	C. PAPPALICCI S. PIAZZA G. PIAZZA
REV.	DESCRIZIONE	DATA	REDATTO VERIFICATO APPROVATO