


TOMBINO DI ATTRAVERSAMENTO FLUVIALE (El. Idr. Fiume_132163)

Attraversamento su viabilità secondaria

STRALCIO PLANIMETRICO

Scala 1:200

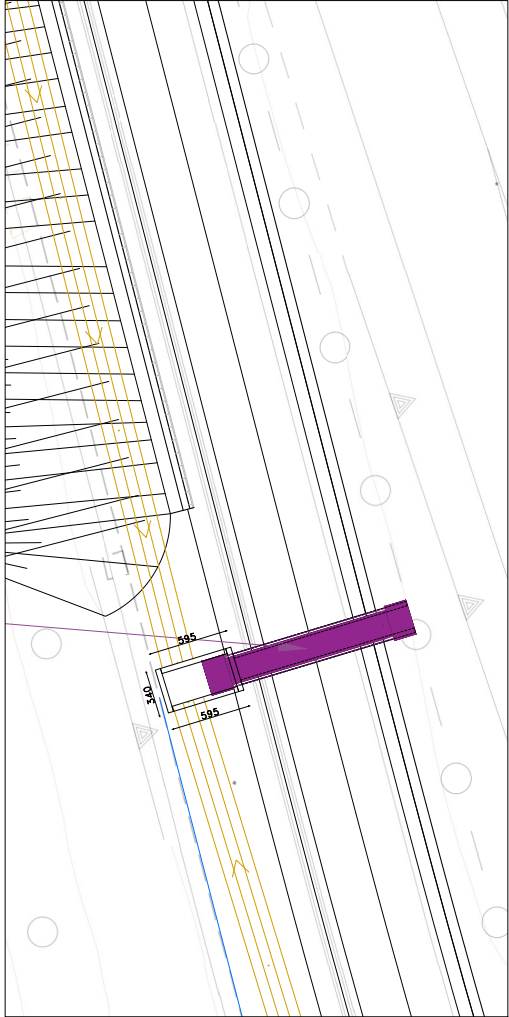


TM_AS_06

Scatolare in c.a. 2,0x2,0m

PLANIMETRIA DI INQUADRAMENTO

Scala 1:1000

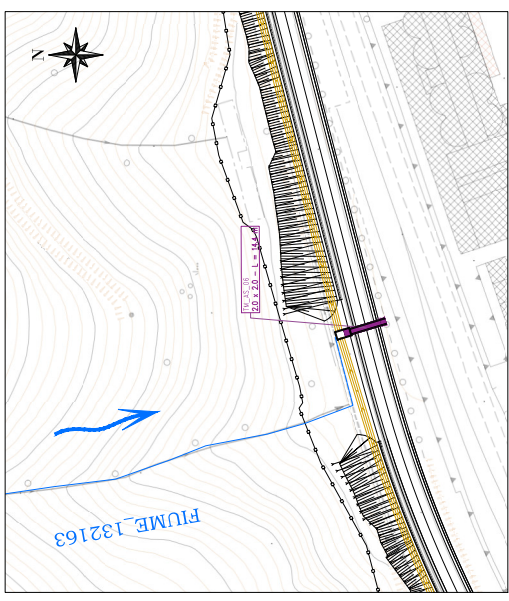


ID Opera	Progressiva	Tipologico	Codice	SEZIONE GEOMETRICA			
				B	H	L	



PROSPETTO

Scala 1:50

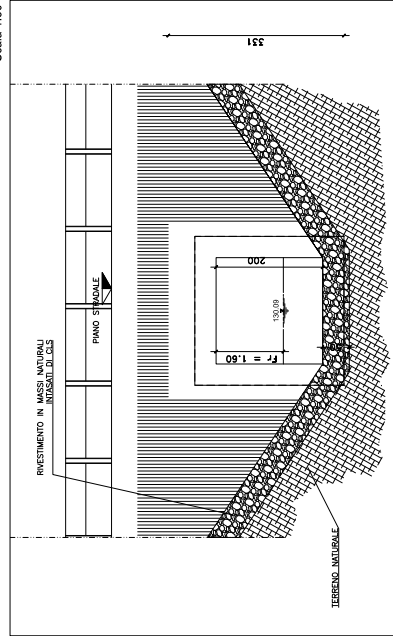


MANUFATTO DI IMBOCCO/SBOCCO

Scala 1:50

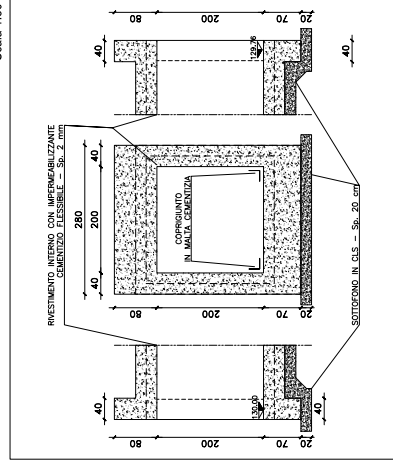


SEZIONE TRASVERSALE

Scala 1:50

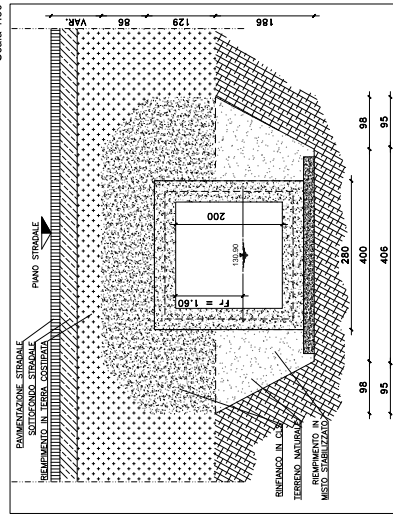

SEZIONE LONGITUDINALE

Scala 1:100

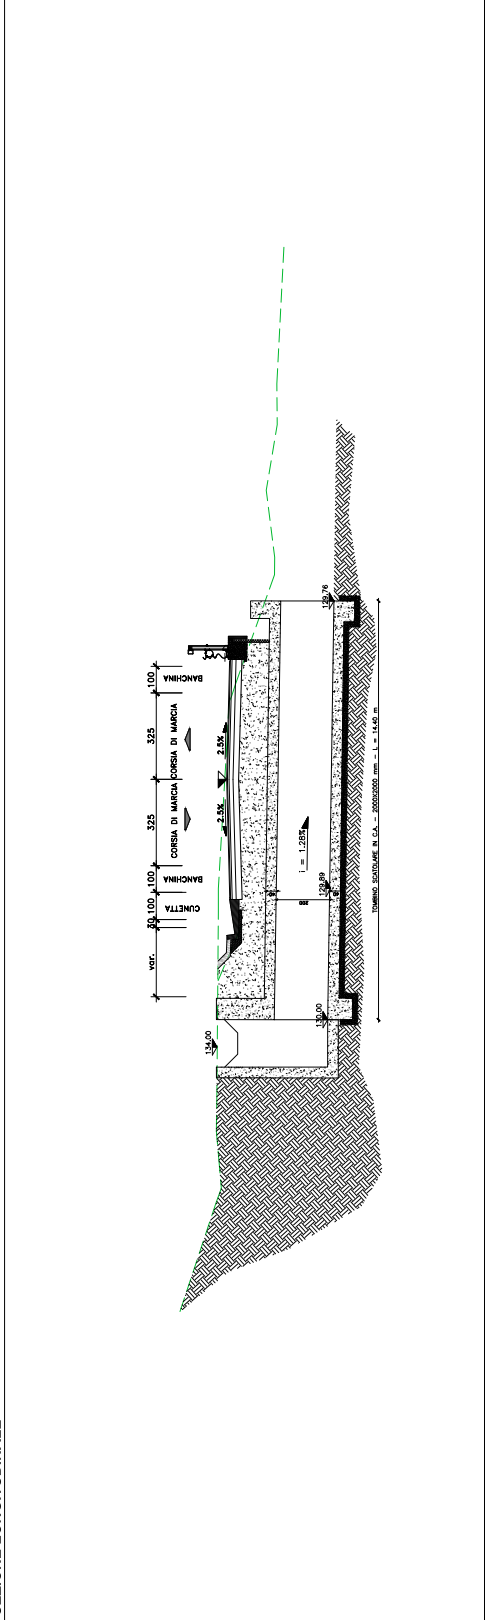

OPERE D'ARTE MINORI
ATTRAVERSAMENTI IDRAULICI E SEGRESSIONI IDRAULICHE
ATTRAVERSAMENTI IDRAULICI
TM_AS_06



Direzione Progettazione e Realizzazione Lavori

S.S.131 "Carlo Felice"
Completamento itinerario Sassari - Olbia,
Potenziamento e messa in sicurezza S.S.131
dal km 192+500 al km 209+500.
2° Lotto dal km 202+000 al km 209+500

PROGETTO DEFINITIVO COD. CA357

PROGETTAZIONE: ANI VIA - SERING - VDP - BERGAMO

RESPONSABILE DELL'INTEGRAZIONE DELLE PREVISIONI SPENDENTI: GRUPPO DI PROGETTAZIONE





