


PROFilo LONGITUDINALE
 Profilo MS_AP_E37_DX
 Km 3+650,00 - 3+845,00
 Scala : 1:200
 Q.Rif. : 165,00

QUOTE
 Asse di Tracciamento

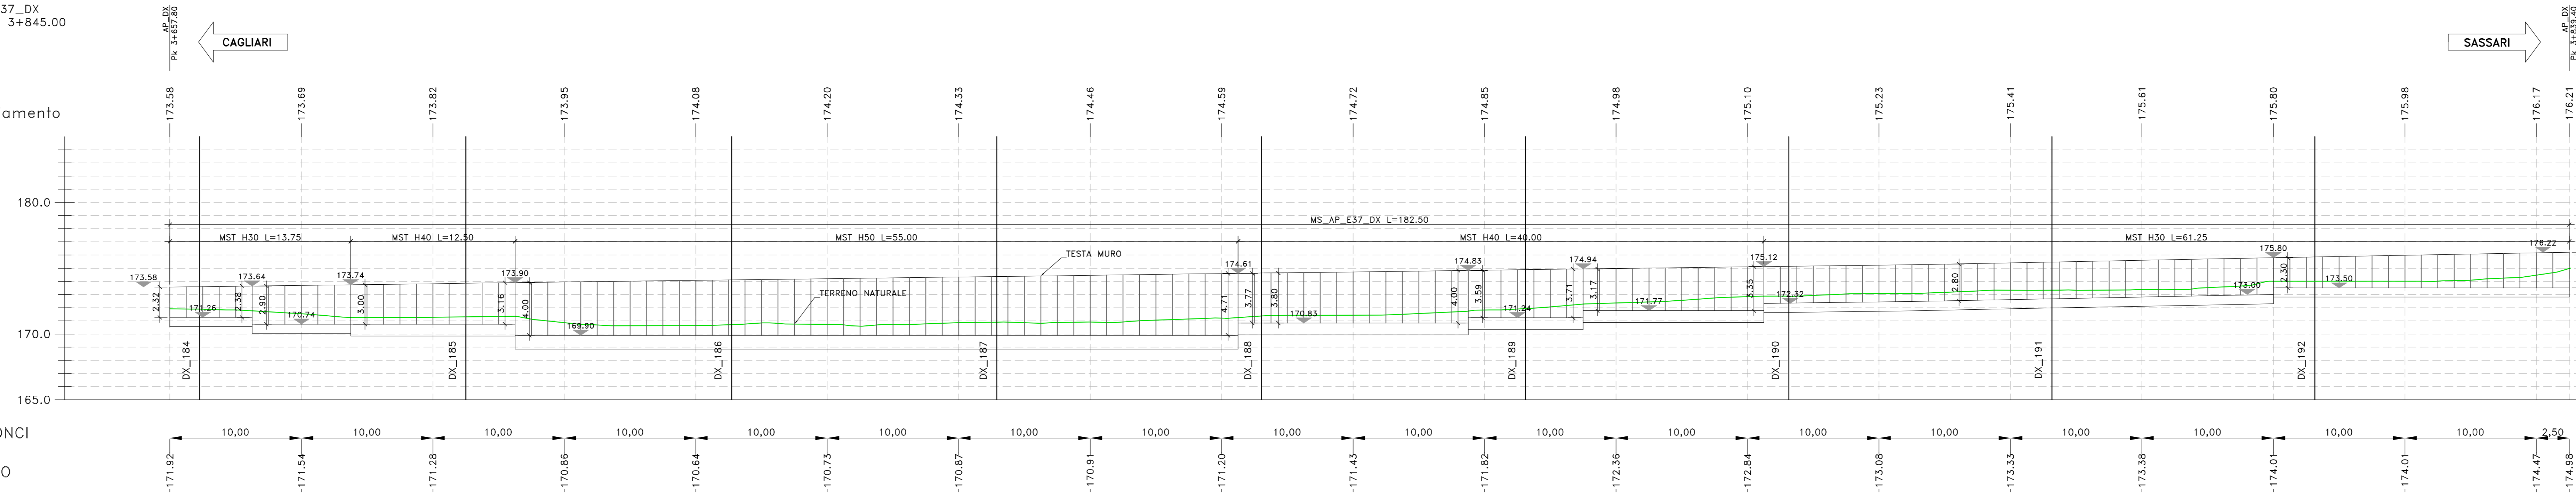


LUNGHEZZE CONCI

QUOTE TERRENO



MS_AP_E37_DX
 Sez. DX_186
 Progr.: 3+700,00
 Scala : 1:200
 Q.Rif. : 165,00

PER LA FASISTICA DI REALIZZAZIONE, SI RIMANDA AGLI ELABORATI DI DETTAGLIO DI CANTIERIZZAZIONE. L'OPERA IN OGGETTO RICADE NEL TRATTO SUBCANTIERE E

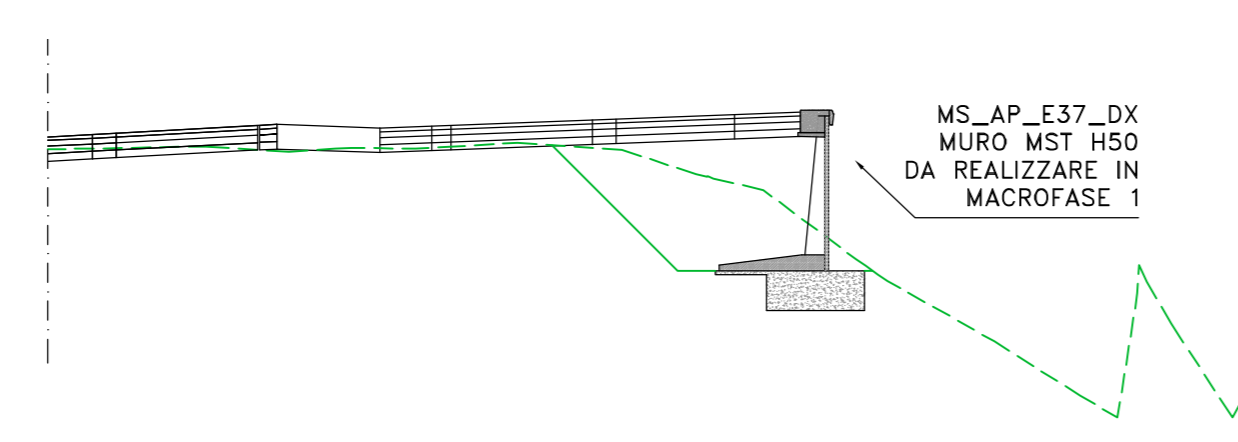

MS_AP_E37_DX
 Sez. DX_191
 Progr.: 3+800,00
 Scala : 1:200
 Q.Rif. : 165,00

PER LA FASISTICA DI REALIZZAZIONE, SI RIMANDA AGLI ELABORATI DI DETTAGLIO DI CANTIERIZZAZIONE. L'OPERA IN OGGETTO RICADE NEL TRATTO SUBCANTIERE E

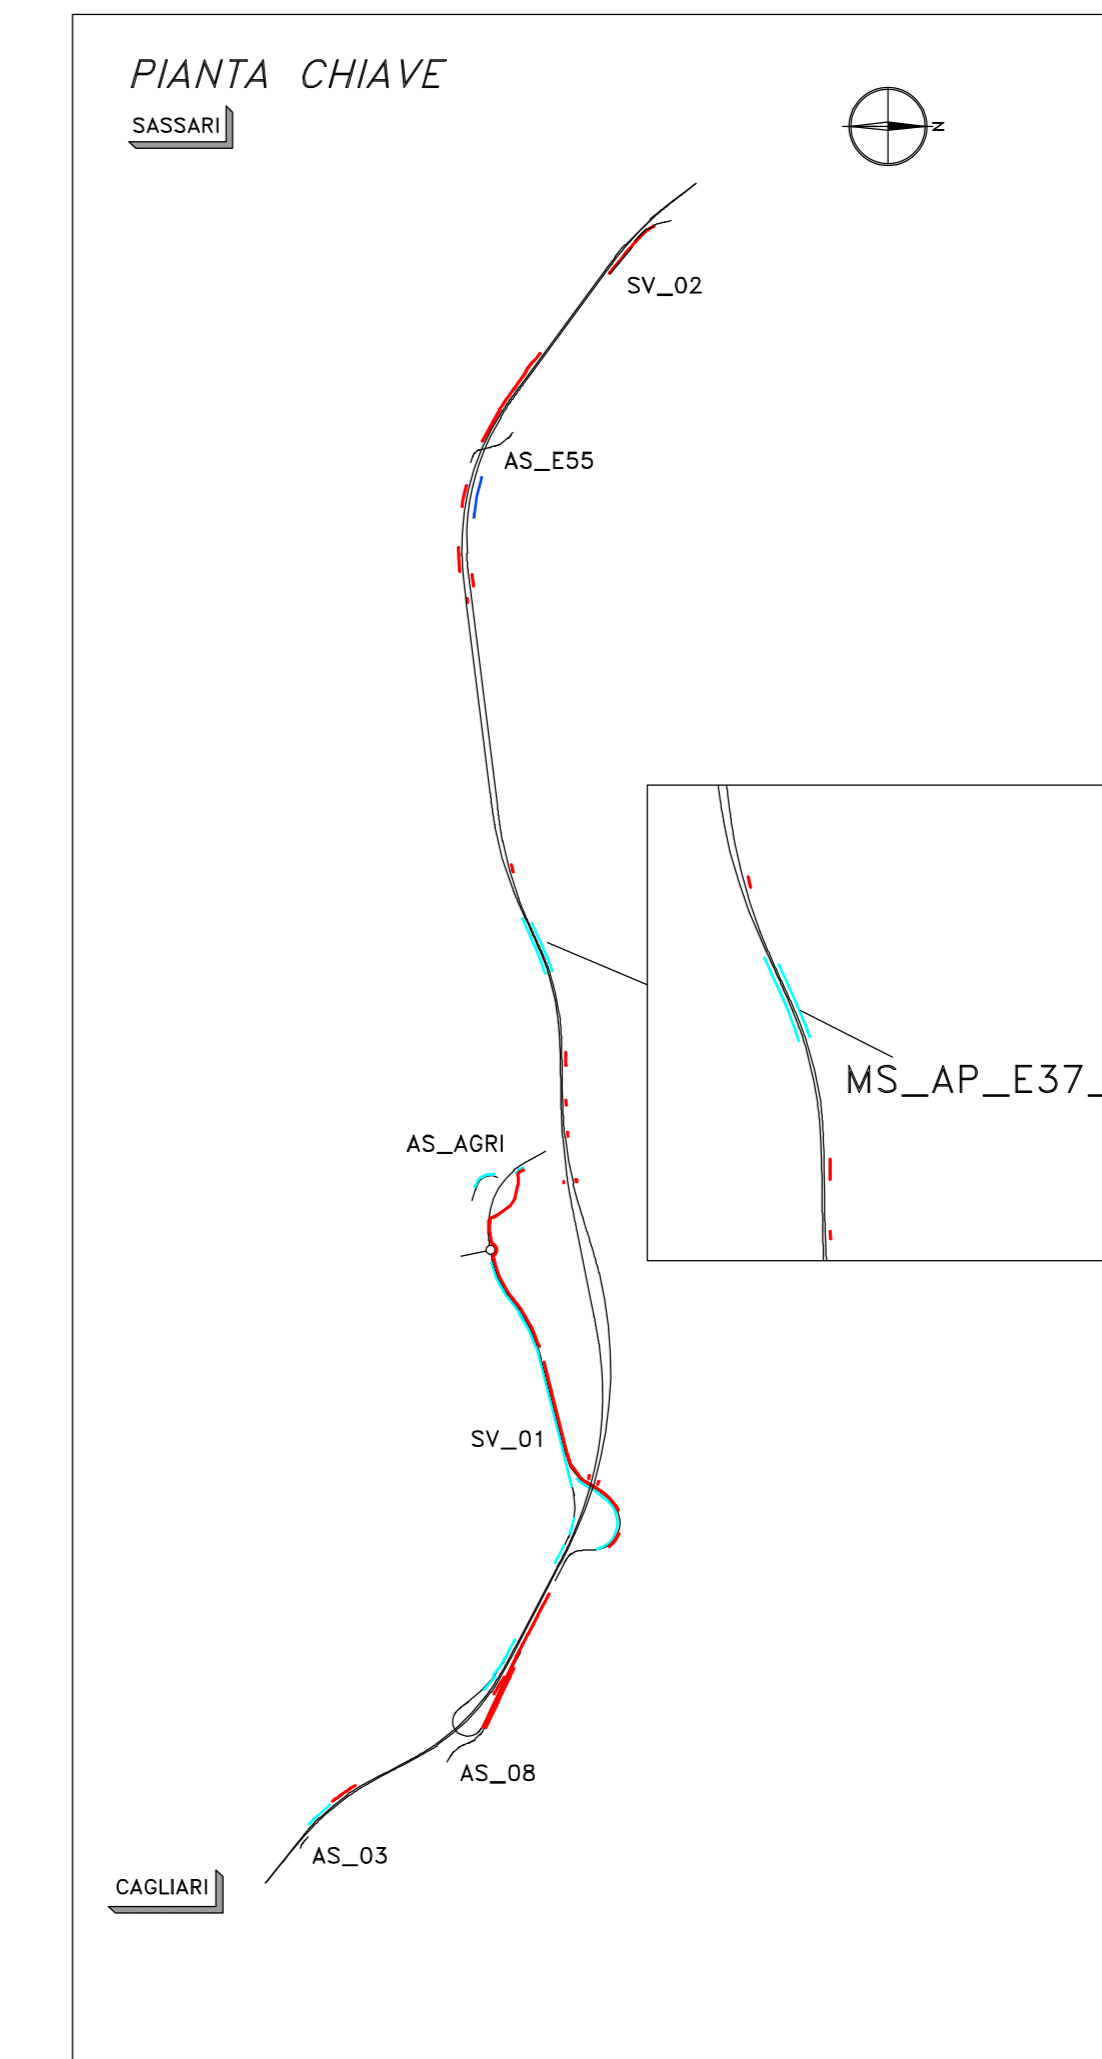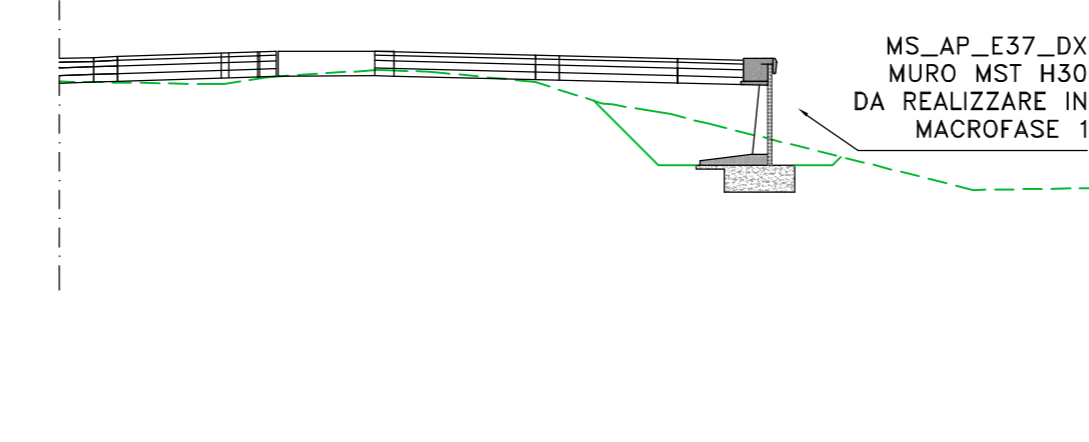

Sanas
 GRUPPO FS ITALIANE
 Direzione Progettazione e Realizzazione Lavori

S.S.131 "Carlo Felice"
 Completamento itinerario Sassari - Olbia.
 Potenziamento e messa in sicurezza S.S.131
 dal km 192+500 al km 209+500.
 2° Lotto dal km 202+000 al km 209+500

PROGETTO DEFINITIVO cod. CA357

PROGETTAZIONE: ANIMA - SERING - VDP - BRENO
RESPONSABILE DELL'INTEGRAZIONE DELLE PRESTAZIONI SPECIALISTICHE:
 (Sig. Ing. Roberto Pizzoni) (Dir. Ing. Pross. Roma 407292) (Coll. Roma 407292)
GRUPPO DI PROGETTAZIONE:
 ANIMA - SERING - VDP - BRENO
PROGETTISTA:

OPERE D'ARTE MINORI
OPERE DI SOSTEGNO
Muro MS_AP_E37_DX
Pianta scavi e fondazioni, profilo longitudinale e sezioni

CODICE PROGETTO	HOME FILE	HOME FILE	REVISIONE	SCALA:
PROGETTO: DPCA0357 D 20	PROG. ANNO: 2020	CA357_P000S00GETD110_A	A	1:200
CODICE ELAB. P000S00GETD110				
D				
C				
B				
A	EMMISSIONE	03/11/2021	A. MARINO	A. SCARPA
REV.	DESCRIZIONE	DATA	REDATTO	VERIFICATO APPROVATO