


PIANTA SCAVI E FONDAZIONI scala 1:200

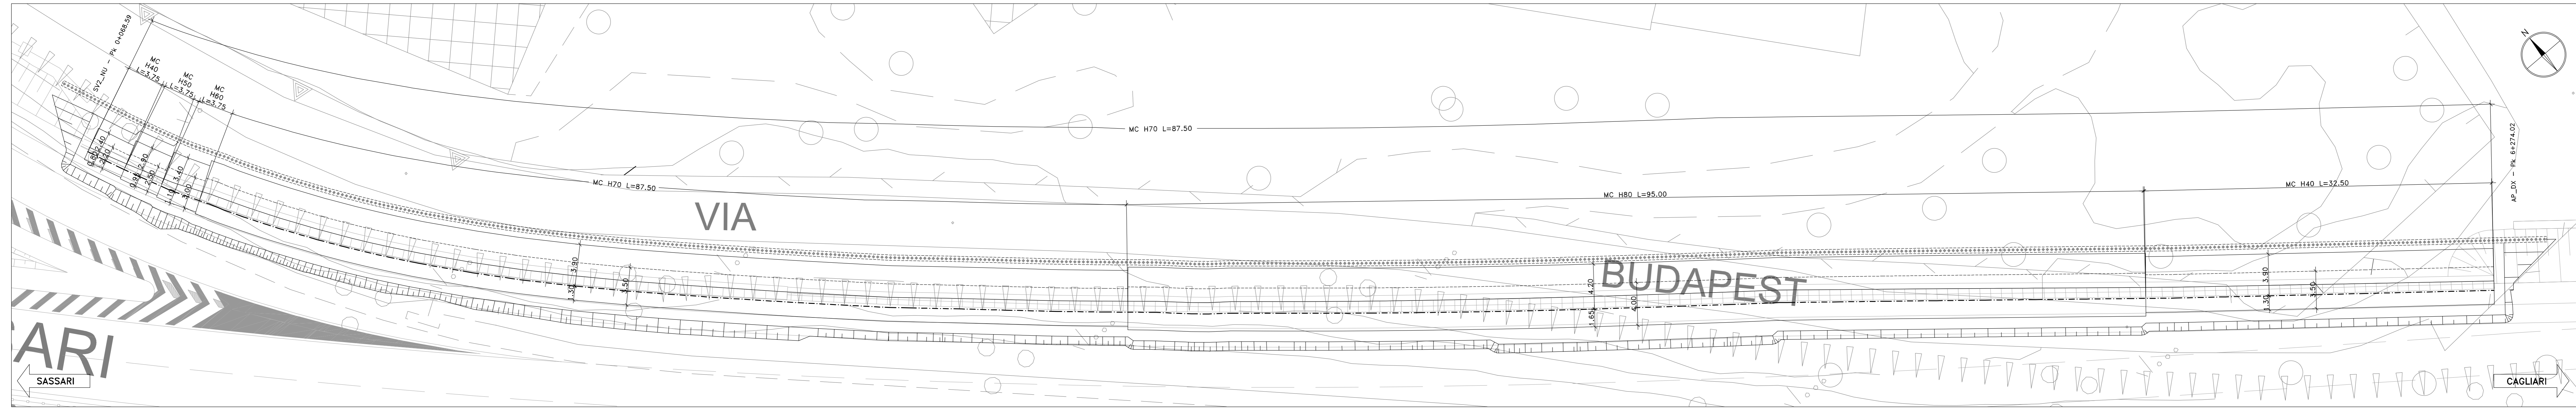


PROFILO LONGITUDINALE

Profilo MC_AP_E63_DX
Km +0+005.00 - 0+230.00
Scala : 1:200
Q.Rif. : 185.00

QUOTE

Asse di Tracciamento

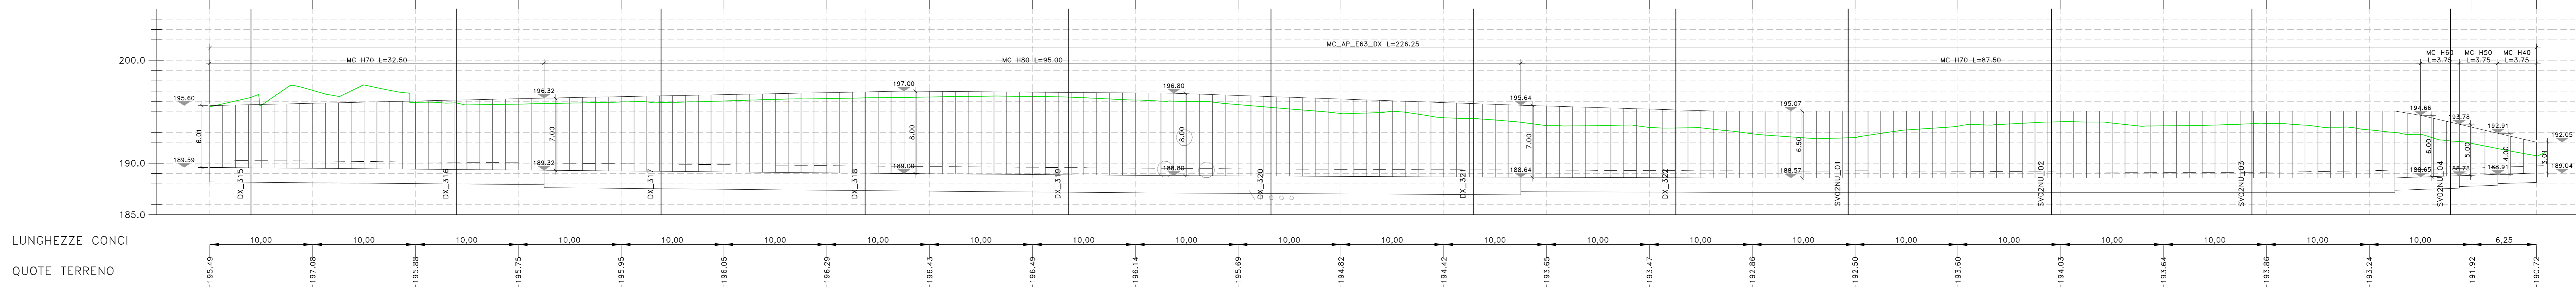


LUNGHEZZE CONCI

QUOTE TERRENO



MC_AP_E63_DX
Sez. 02
Progr.: 0+020.00
Scala : 1:200
Q.Rif. : 185.00

PER LA FASISTICA DI REALIZZAZIONE, SI RIMANDA AGLI ELABORATI DI DETTAGLIO DI CANTIERIZZAZIONE. L'OPERA IN OGGETTO RICADE NEL TRATTO SUBCANTIERE H

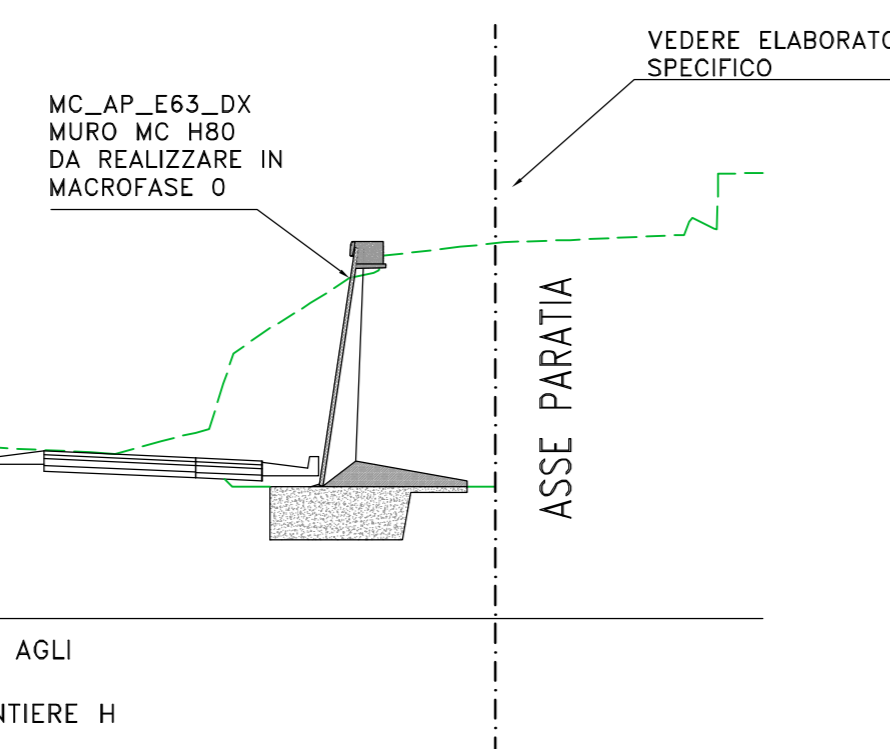

MC_AP_E63_DX
Sez. DX_319
Progr.: 6+380.00
Scala : 1:200
Q.Rif. : 180.00

PER LA FASISTICA DI REALIZZAZIONE, SI RIMANDA AGLI ELABORATI DI DETTAGLIO DI CANTIERIZZAZIONE. L'OPERA IN OGGETTO RICADE NEL TRATTO SUBCANTIERE H

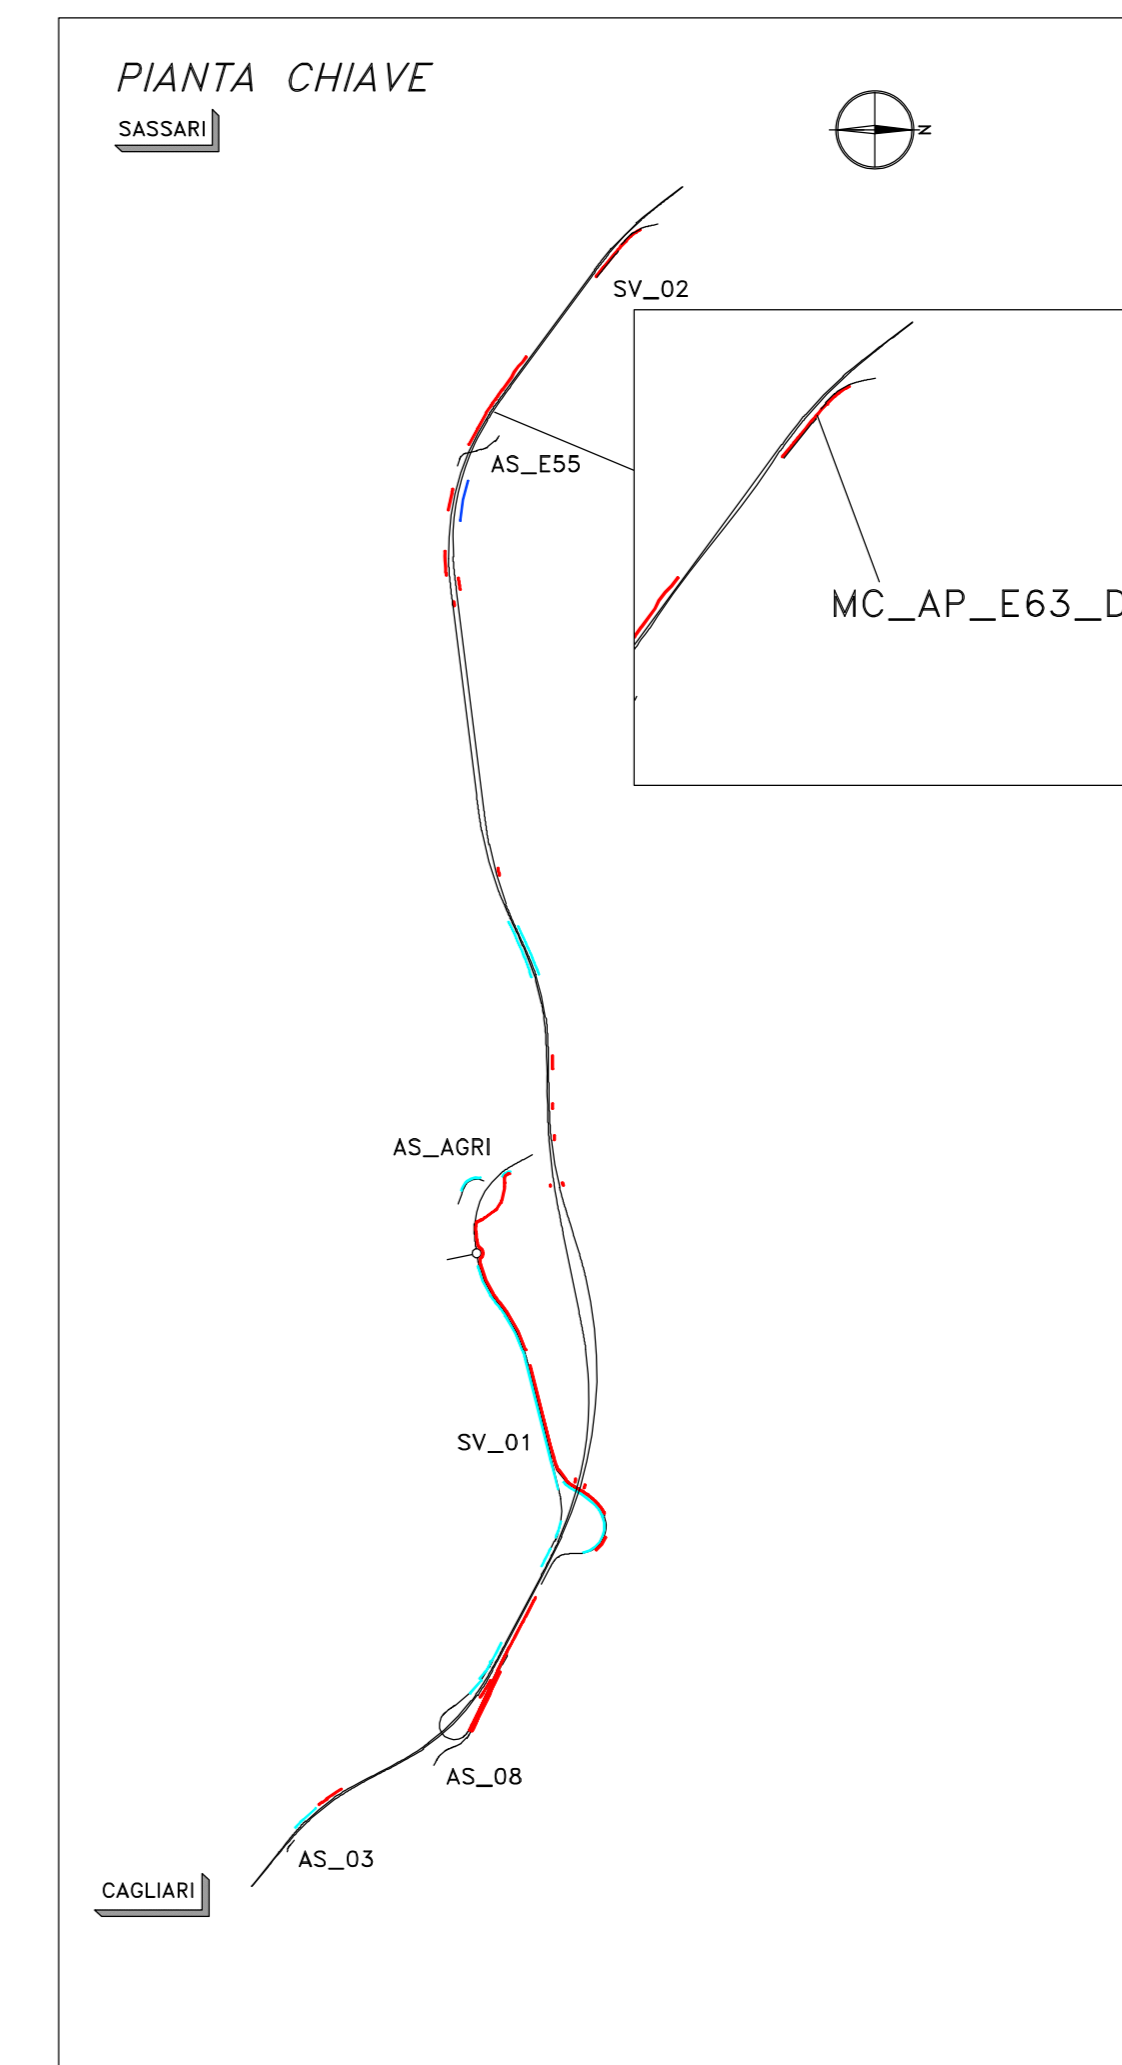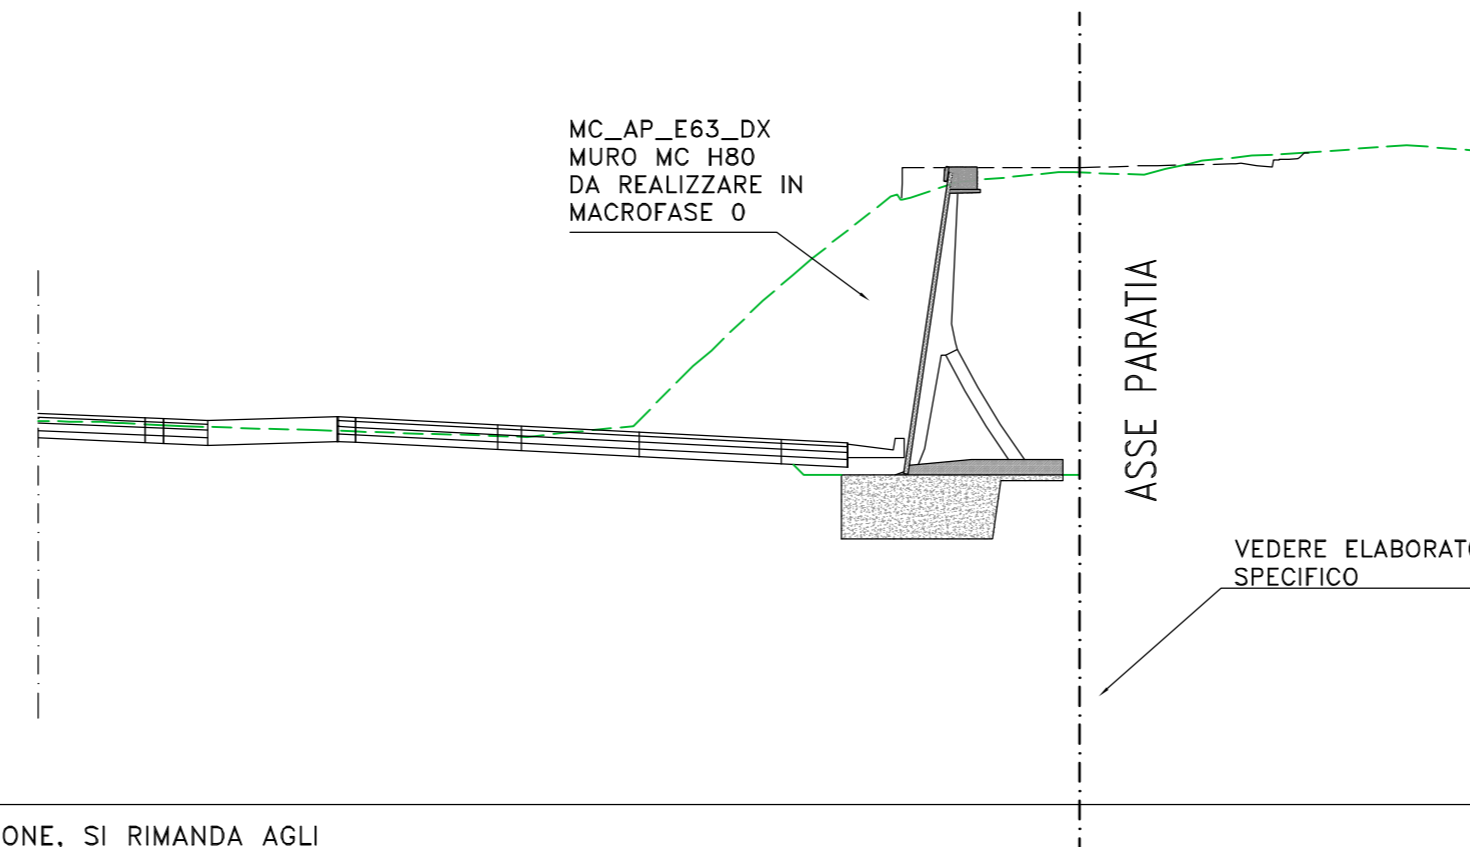



Direzione Progettazione e Realizzazione Lavori

S.S.131 "Carlo Felice"
Completamento itinerario Sassari - Olbia.
Potenziamento e messa in sicurezza S.S.131
dal km 192+500 al km 209+500.
2° Lotto dal km 202+000 al km 209+500

COD. CA357

PROGETTO DEFINITIVO

RESPONSABILE DELL'ITERAZIONE DELLE PRESTAZIONI SPECIALI:
Ing. Giovanni Pizzini (Dist. Ing. Roma 142294)

GRUPPO DI PROGETTAZIONE
MANTOVANI

PROGETTISTA:
Progettazione Topografica (Dist. Ing. Massimo Caporali)
(Dist. Ing. Roberto Alberti 182374) - Giovanni Magagnoli
(Dist. Ing. Paolo Roma 22296)
Progettazione Strutturale, Geotecnica e Impianti (Dist. Ing. Giancarlo Sestini 148450)
(Dist. Ing. Francesco Venturi 2072)
Progettazione Ambientale (Dist. Ing. Francesco Venturi 148450)

COORDINATORE SICUREZZA IN FASE DI PROGETTAZIONE:
Dist. Ing. Massimo Caporali (Dist. Ing. Roma 142294)

RESPONSABILE SIA:
Dist. Ing. Francesco Venturi (Dist. Ing. Roma 148450)

VED. IL RESPONSABILE DEL PROCEDIMENTO:
Dist. Ing. Roberto Quattani



OPERE D'ARTE MINORI
OPERE DI SOSTEGNO
Muro MC_AP_E63_DX
Pianta scavi e fondazioni, profilo longitudinale e sezioni

CODICE PROGETTO	HOME FILE	REVISIONE	SCALA
PROGETTO: DPCA0357 D 20	CA357_PDOOSOGSETD14_A		
CODICE ELAB. P000S00GETD1114		A	1:200
D			
C			
B			
A	EMISSIONE	05/11/2021	A. MARINO - G. SCHIAPPA - G. PIAZZA
REV.	DESCRIZIONE	DATA	REDATTO VERIFICATO APPROVATO