



SEZIONE LONGITUDINALE TRAVI IMPALCATO  
SCALA 1:250

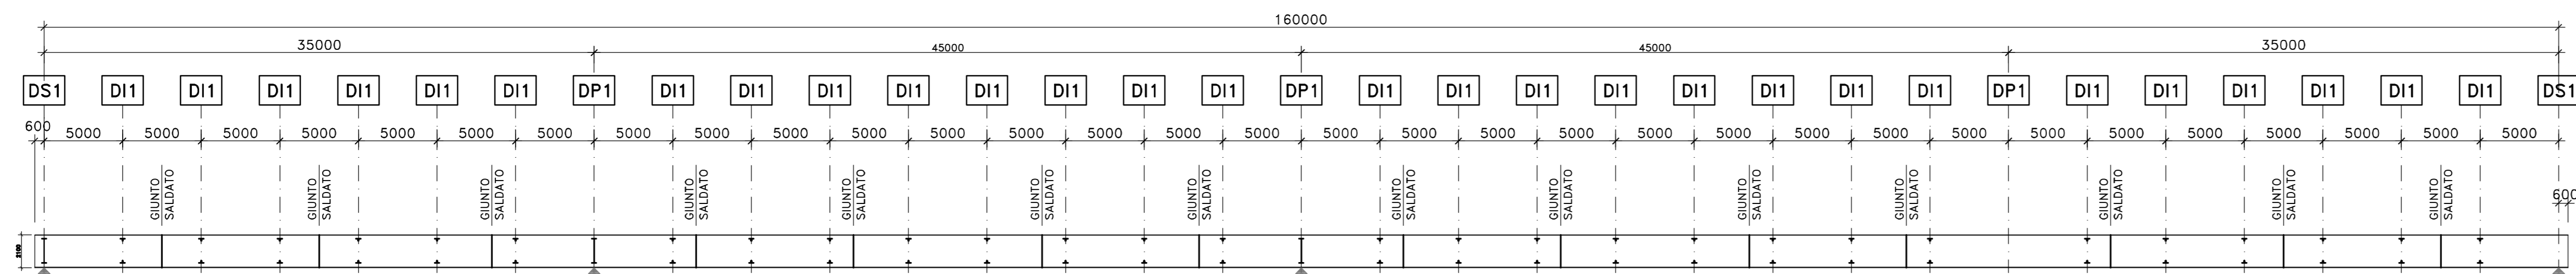


PIATTABANDE SUPERIORI	700x25	700x25	700x30	700x35+600x20	700x30	700x25	700x30	700x35+600x20	700x30	700x25	700x30	700x35+600x20	700x30	700x25	700x25
ANIME	20	16	22	24	22	16	22	24	22	16	22	24	22	16	20
PIATTABANDE INFERIORI	900x40	900x40	900x40	900x40+800x30	900x40	900x40	900x40	900x40+800x30	900x40	900x40	900x40	900x40+800x30	900x40	900x40	900x40
PIOLATURA TIPO	B	B	B	B	B	B	B	B	B	B	B	B	B	B	B
CONCIO	1	2	3	4	5	6	7	8	9	10	11	12	13	14	15
	8100	10000	11000	13000	10000	12000	10000	13000	10000	12000	10000	13000	11000	10000	8100

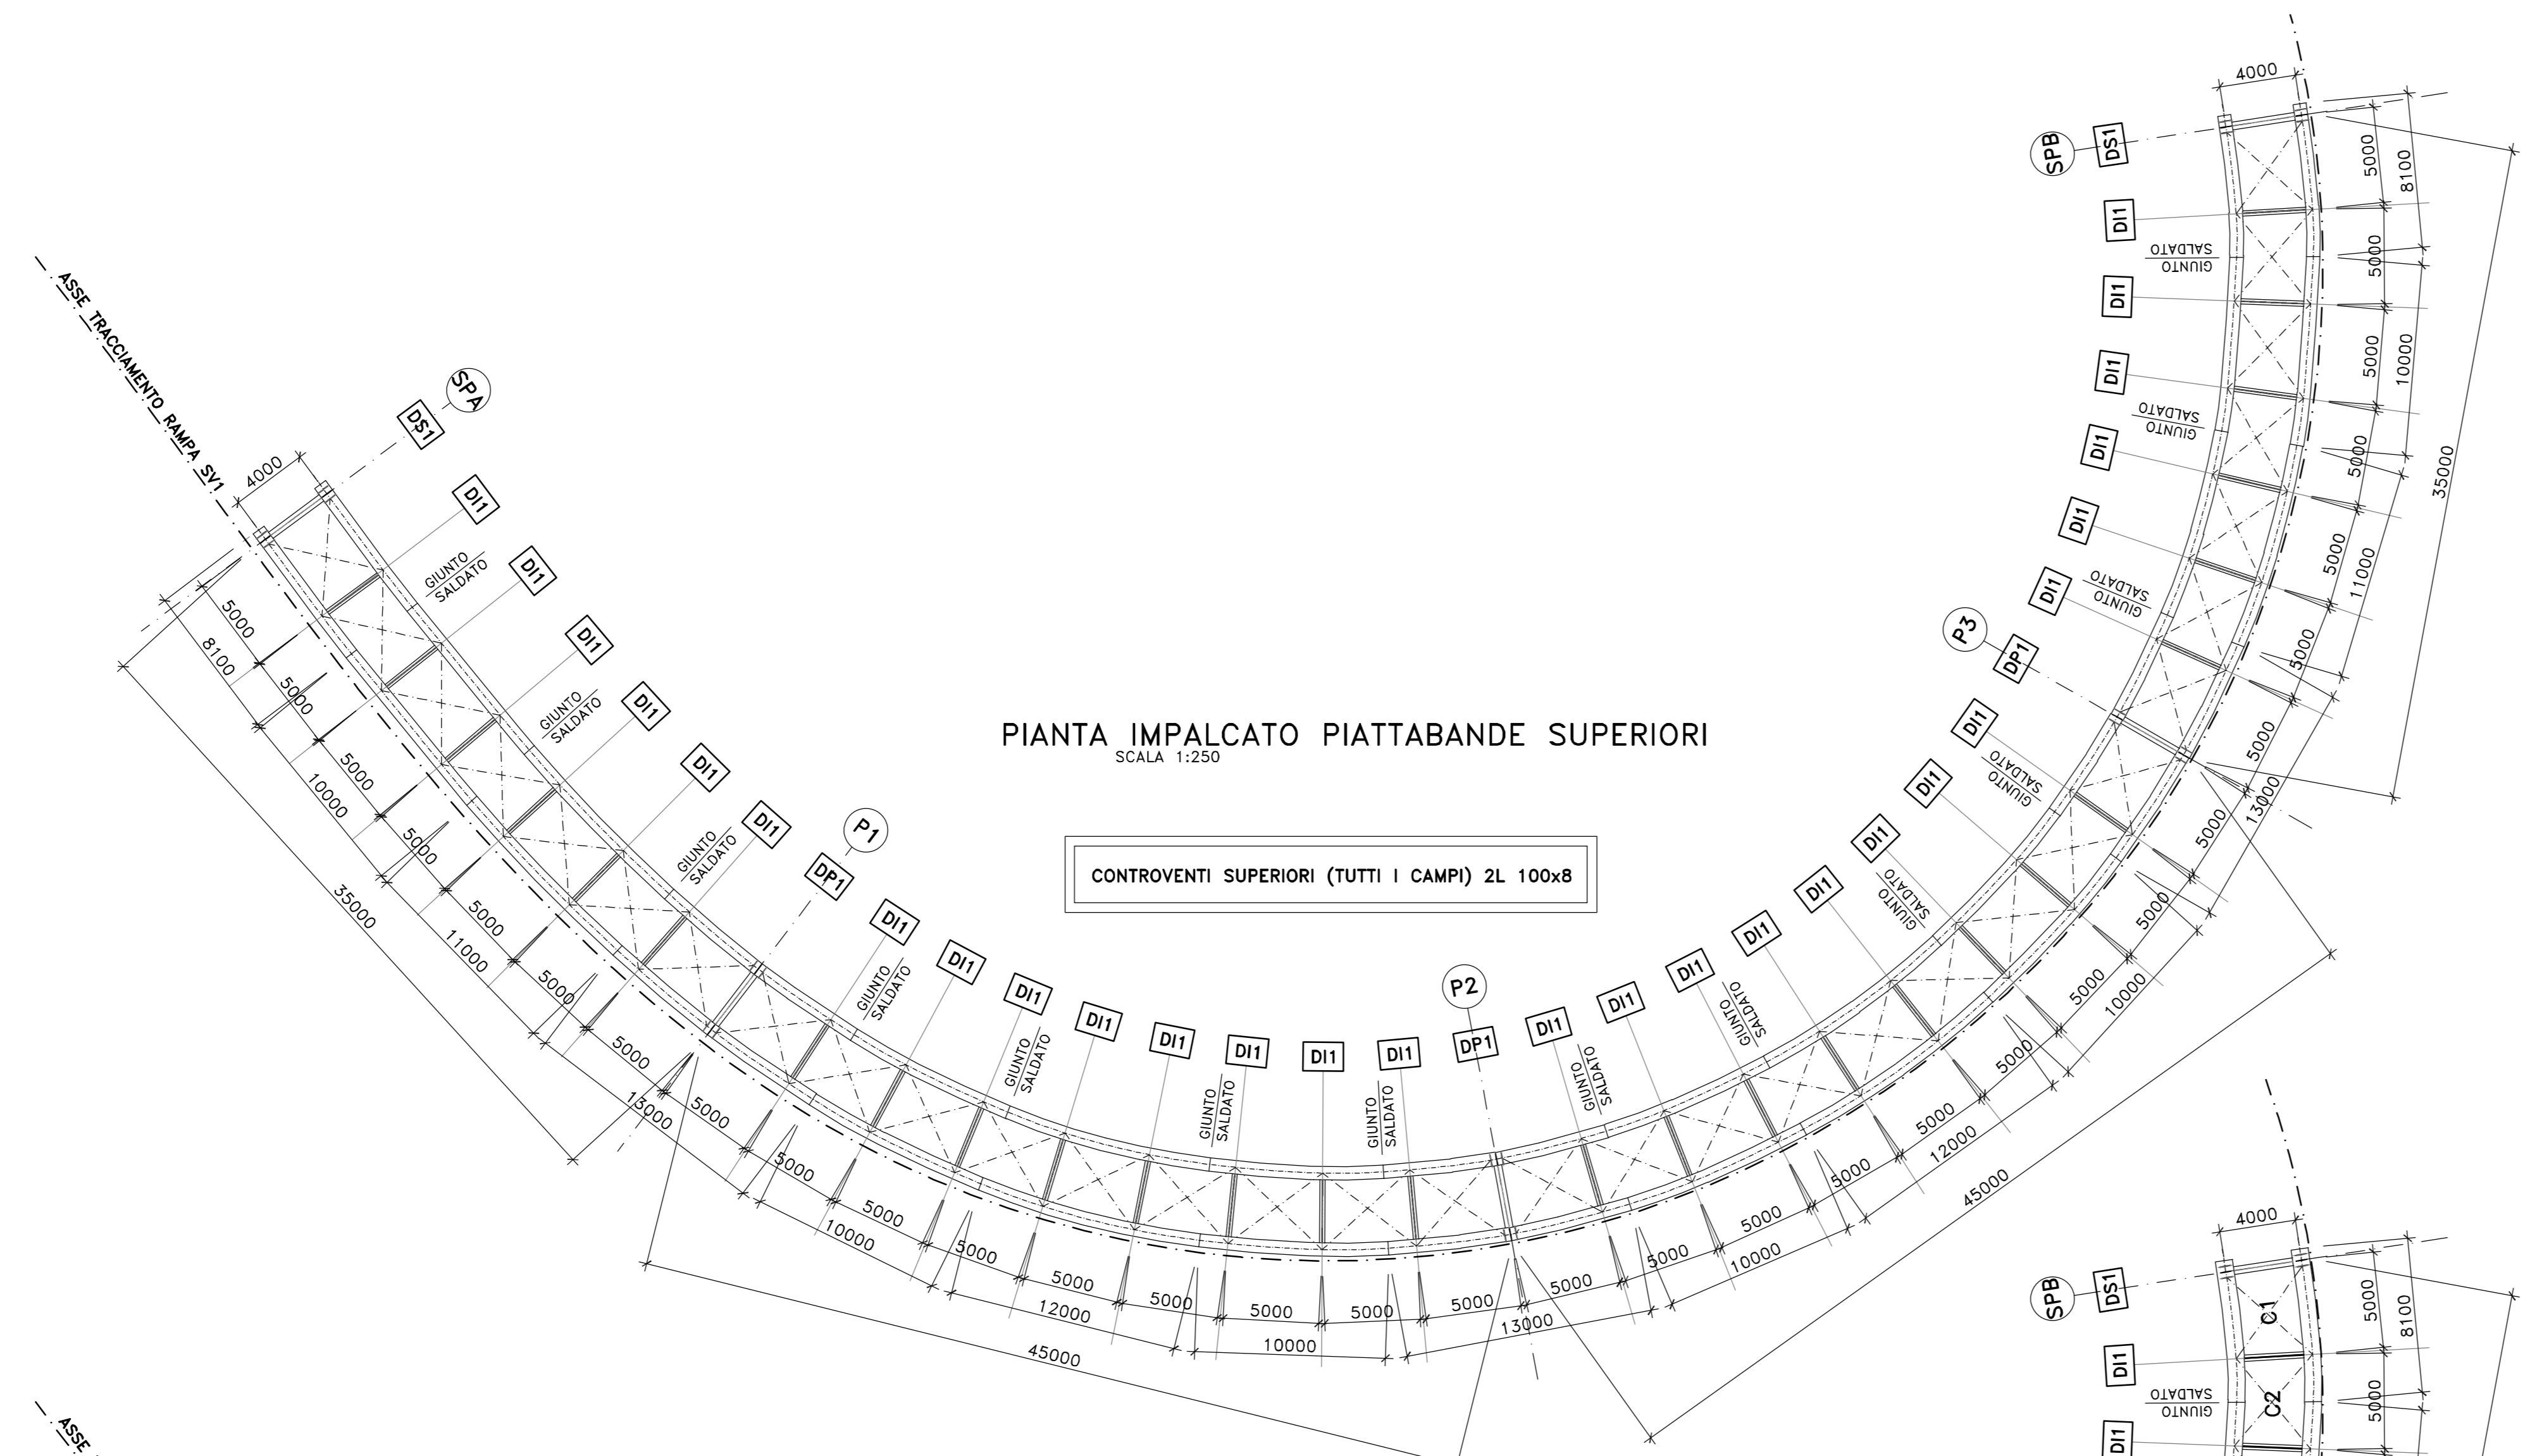


PIANTA IMPALCATO PIATTABANDE SUPERIORI  
SCALA 1:250

CONTROVENTI SUPERIORI (TUTTI I CAMPI) 2L 100x8

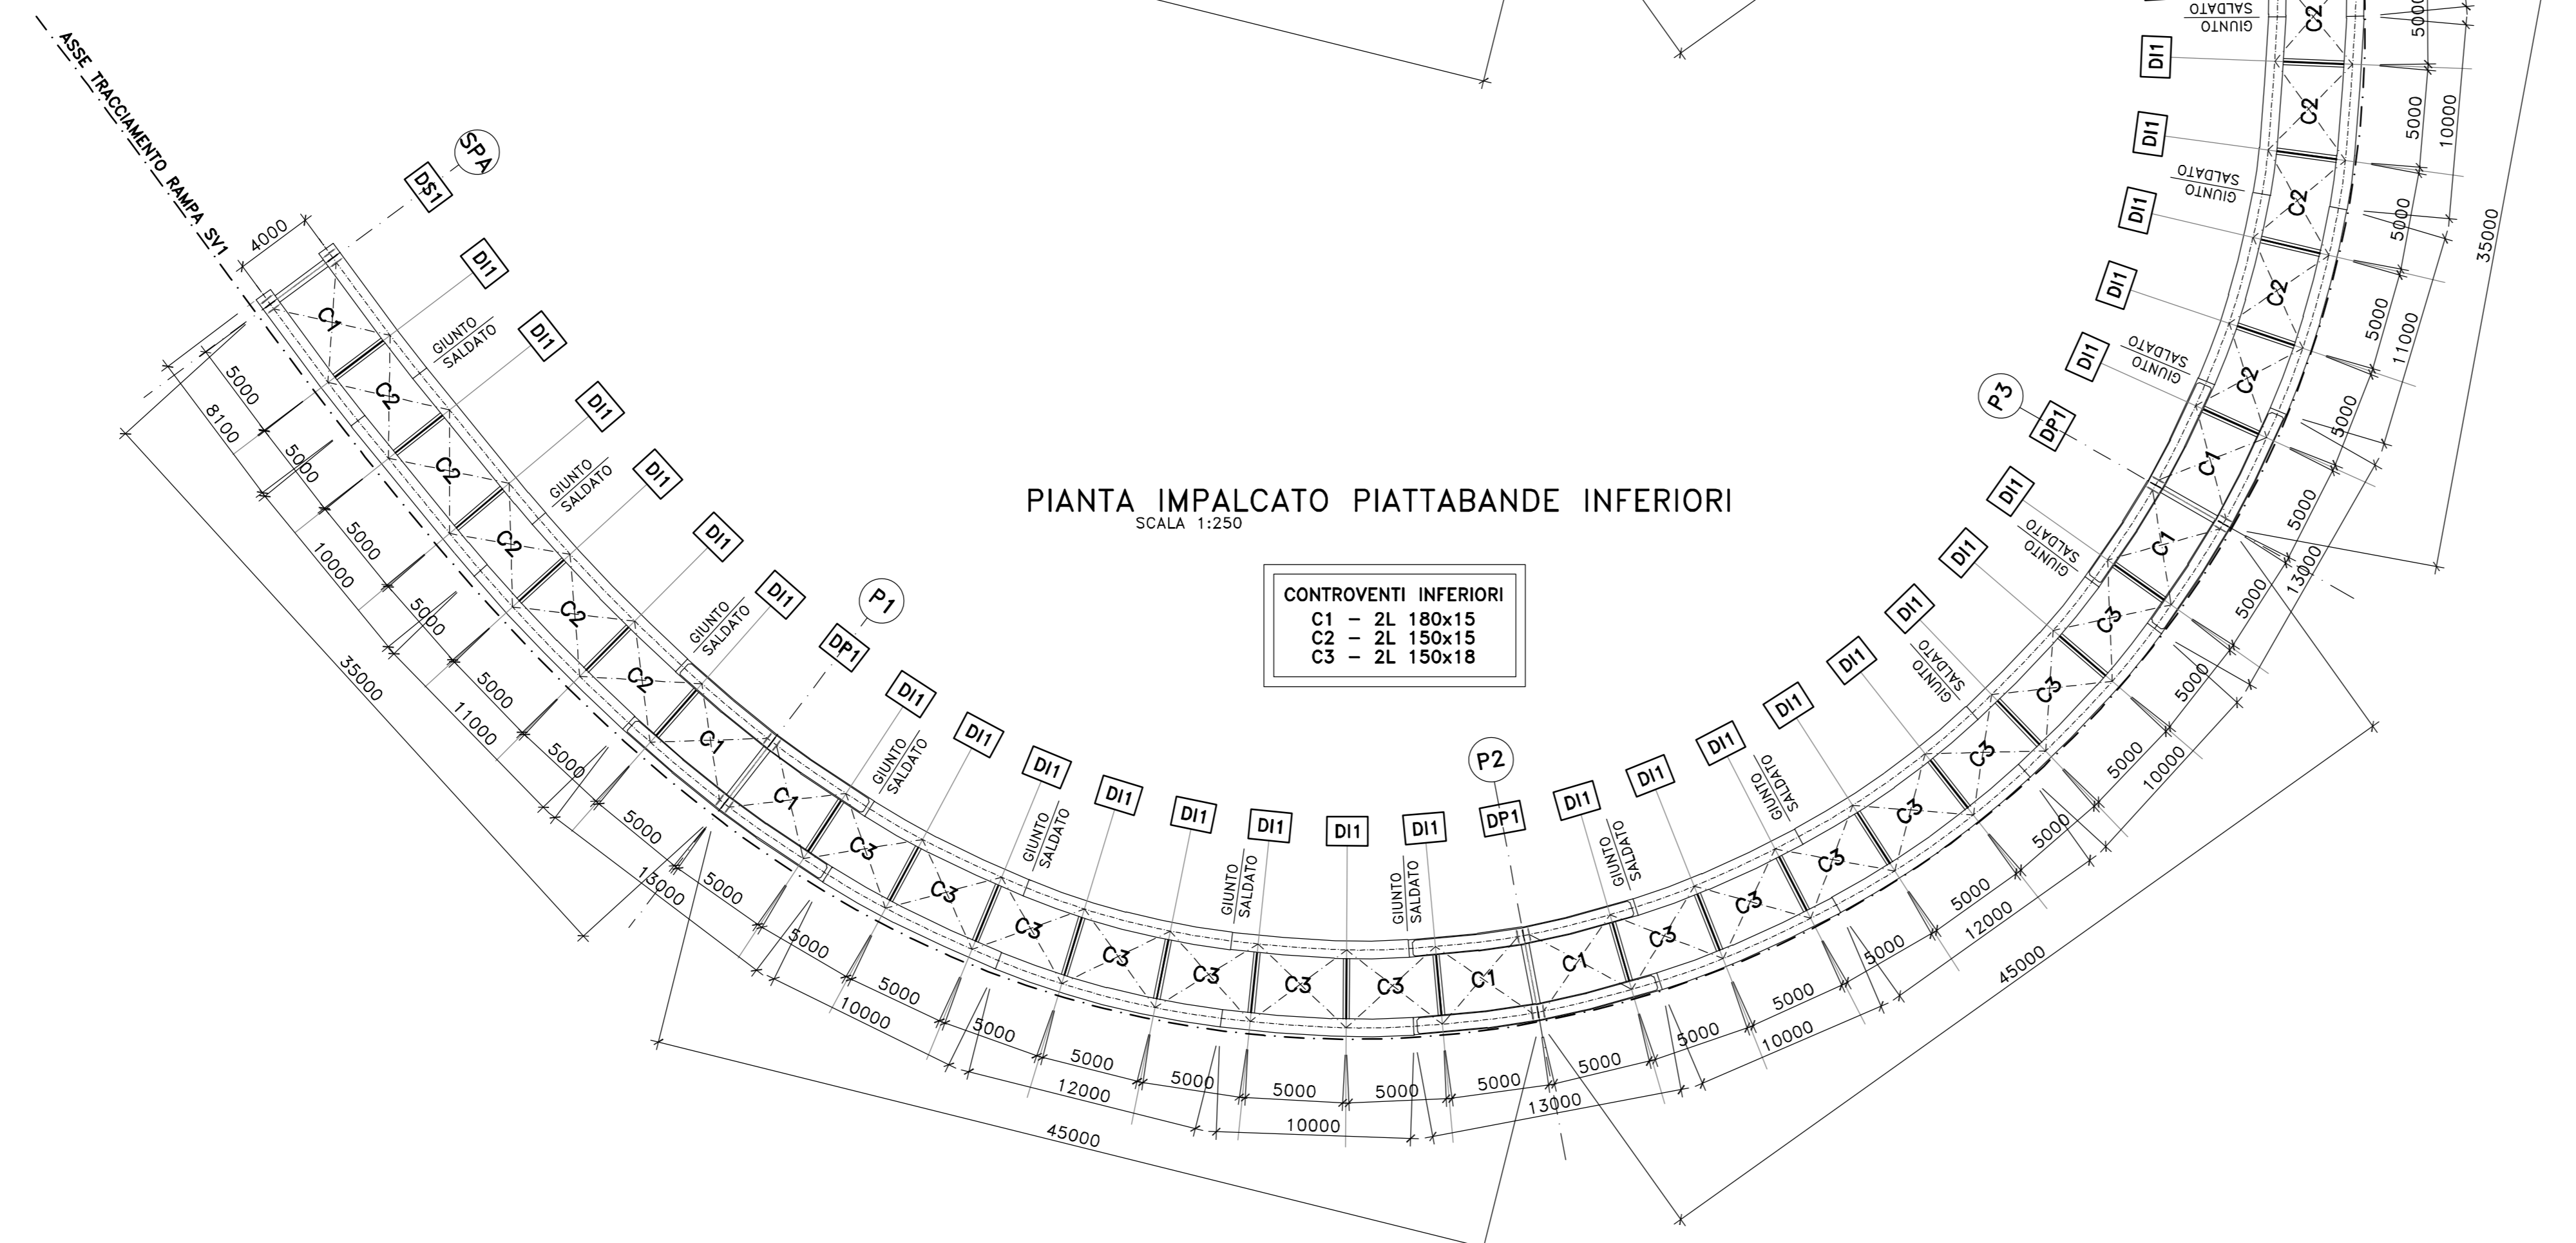

PIANTA IMPALCATO PIATTABANDE INFERIORI  
SCALA 1:250

CONTROVENTI INFERIORI  
C1 - 2L 180x15  
C2 - 2L 150x15  
C3 - 2L 150x18

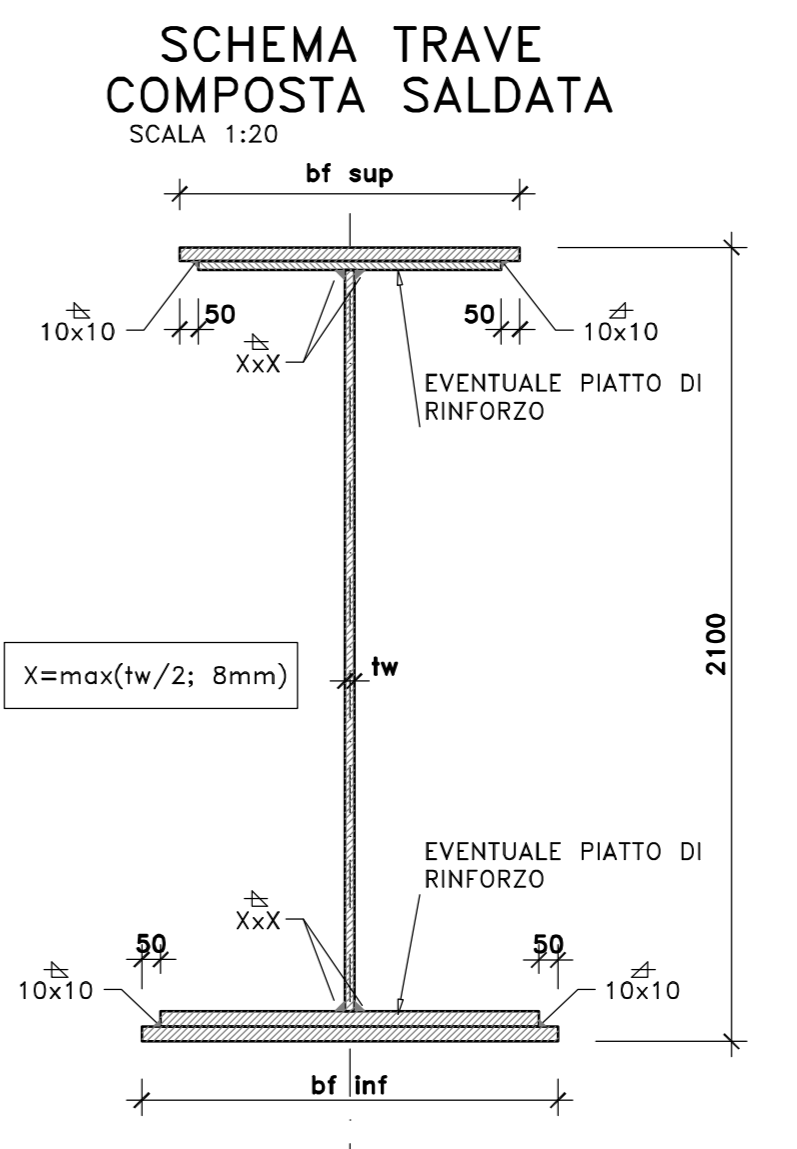

**Sanas**  
GRUPPO FS ITALIANE  
Direzione Progettazione e Realizzazione Lavori

S.S.131 "Carlo Felice"  
Completamento itinerario Sassari - Olbia.  
Potenziamento e messa in sicurezza S.S.131  
dal km 192+500 al km 209+500.  
2' Lotto dal km 202+000 al km 209+500

PROGETTO DEFINITIVO

PROGETTISTA:  
responsabile Progettazione: Dott. Ing. Massimo Cappelletti  
responsabile Strutturale: Dott. Ing. Giovanni Pizzani  
responsabile Sicurezza: Dott. Ing. Paolo Zappalà  
responsabile Impianti, Macchinari e Impianti: Dott. Ing. Sergio Zappalà  
responsabile Ambientale: Dott. Ing. Francesco Ventura  
Dott. Ing. Paolo Zappalà

RESPONSABILE SIK  
Dott. Ing. Francesco Ventura

VISTO: IL RESPONSABILE DEL PROCEDIMENTO:  
Dott. Ing. Edoardo Quattrone

OPERE D'ARTE MINORI  
CV01  
Carpenteria metallica impalcato  
Assieme generale, travi principali e pianta

CODICE PROGETTO	NOV. FILE	REVISIONE	SCALA:
PROGETTO	CA357_P00CV01STRCP04_A	A	1:100
PROG. D	ELAB. P00CV01STRCP04		
D			
C			
B			
A	EMISSIONE	03/2021	R. POME, S. PIAZZA, G. PIAZZA
REV.	DESCRIZIONE	DATA	REDATTO VERIFICATO APPROVATO