


NOTE E PRESCRIZIONI

1. PER LE CARATTERISTICHE DELLE BARRIERE DI SICUREZZA STRADALE SI RIMANDA AGLI SPECIFICI ELABORATI DEL PROGETTO STRADALE.
2. LE CARATTERISTICHE DEL SISTEMA DI SMALTIMENTO DELLE ACQUE METEORICHE (DIAMETRO E POSIZIONE TUBAZIONI, PASSO CADOTIE ETC.), SONO INDICATE NELLE PLANIMETRIE IDRAULICHE.
3. GLI SPESSORI DEL PACCHETTO DI PAVIMENTAZIONE SONO ILLUSTRATI NELLE SEZIONI TIPO DEL PROGETTO STRADALE.
4. LE DOTAZIONI IMPIANTISTICHE SONO ILLUSTRATE NELLO SPECIFICO CAPITOLO DEL PROGETTO.

PROSPETTO
SCALA 1:200

L= 60.00 m - n° 4 CAMPATE: 35.00+45.00+45.00+35.00

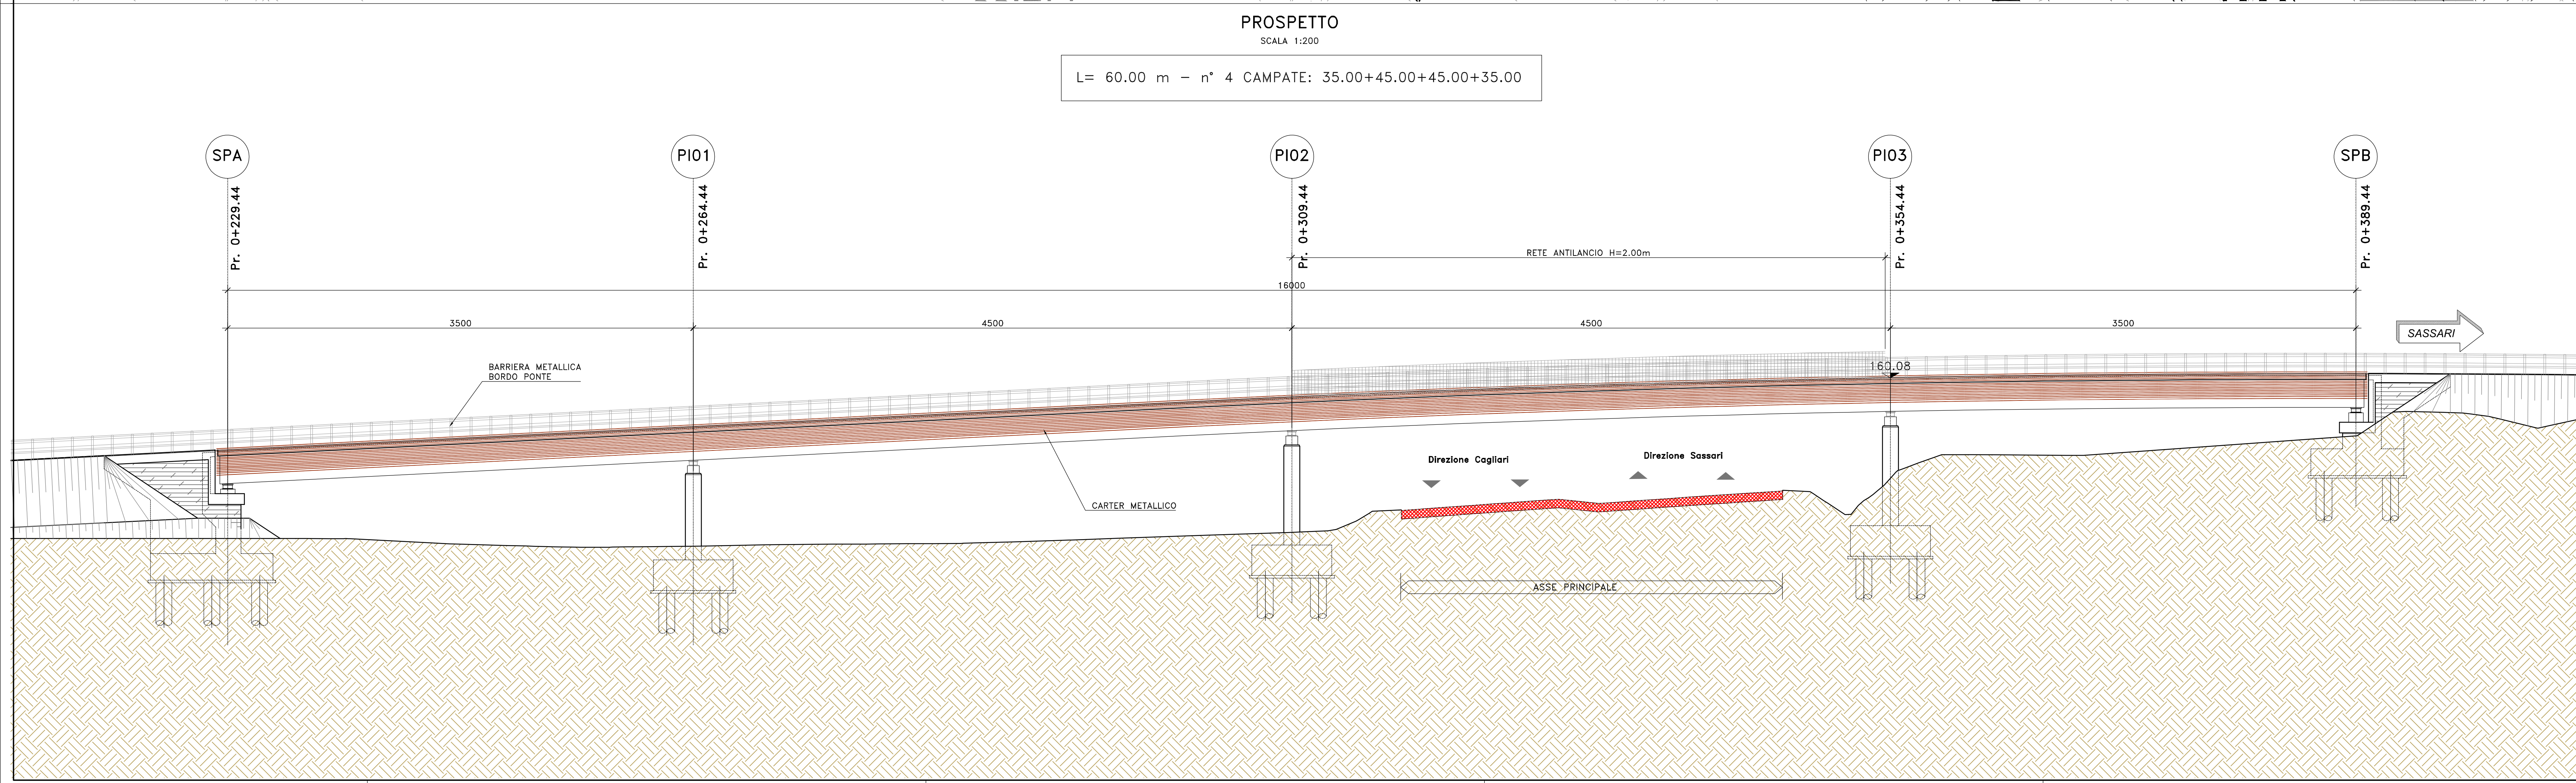

Sanas
GRUPPO FS ITALIANE
Direzione Progettazione e Realizzazione Lavori

S.S.131 "Carlo Felice"
Completamento itinerario Sassari - Olbia.
Potenziamento e messa in sicurezza S.S.131
dal km 192+500 al km 209+500.
2° Lotto dal km 202+000 al km 209+500

PROGETTO DEFINITIVO cod. CA357

PROGETTAZIONE: **ATI VIA - SERING - VDP - BRENG**

RESPONSABILE DELL'INTEGRAZIONE DELLE PRESTAZIONI SPENDITICHE:
Dat. Ing. Giovanni Pizzo (Ord. Ing. Prov. Roma 42726)

PROGETTISTA:
Responsabile Tracciato stradale: Dat. Ing. Massimo Caporali (Ord. Ing. Prov. Roma 20512)
Responsabile Strutture: Dat. Ing. Giovanni Pizzo (Ord. Ing. Prov. Roma 27202)
Responsabile Materiali, Geotecnica e Impanti: Dat. Ing. Sergio Pizzetti (Ord. Ing. Prov. Roma 20512)
Responsabile Impianti: Dat. Ing. Francesco Venturoli (Ord. Ing. Prov. Roma 14866)

GRUPPO DI PROGETTAZIONE
INGEGNERIA
VIA
INGEGNERIA
SERING
INGEGNERIA
VDP
B.R.E.N.G.
B.R.E.N.G.

GEOLOGO:
Dat. Geol. Enrico Ciurlochi (Ord. Ord. Regione Sicil. 200)

COORDINATORE SICUREZZA IN FASE DI PROGETTAZIONE:
Dat. Ing. Matteo Di Giacomo (Ord. Ing. Prov. Roma 13130)

RESPONSABILE SIA:
Dat. Ing. Francesco Venturoli (Ord. Ing. Prov. Roma 14866)

VISTO: IL RESPONSABILE DEL PROCEDIMENTO:
Dat. Ing. Edoardo Quattrone

OPERE D'ARTE MAGGIORI
OPERE D'ARTE MINORI
CV01
Pianta dell'impalcato - Vista Frontale

CODICE PROGETTO	NOME FILE	REVISIONE	SCALA:
PROGETTO	CA357_P00CV01STRPLO2_A		1:200
DPCA0357	ELAB.		
D			
C			
B			
A	EMISSIONE	GIU. 2021	D. CARINUCCI
REV.	DESCRIZIONE	DATA	REDATTO VERIFICATO APPROVATO