
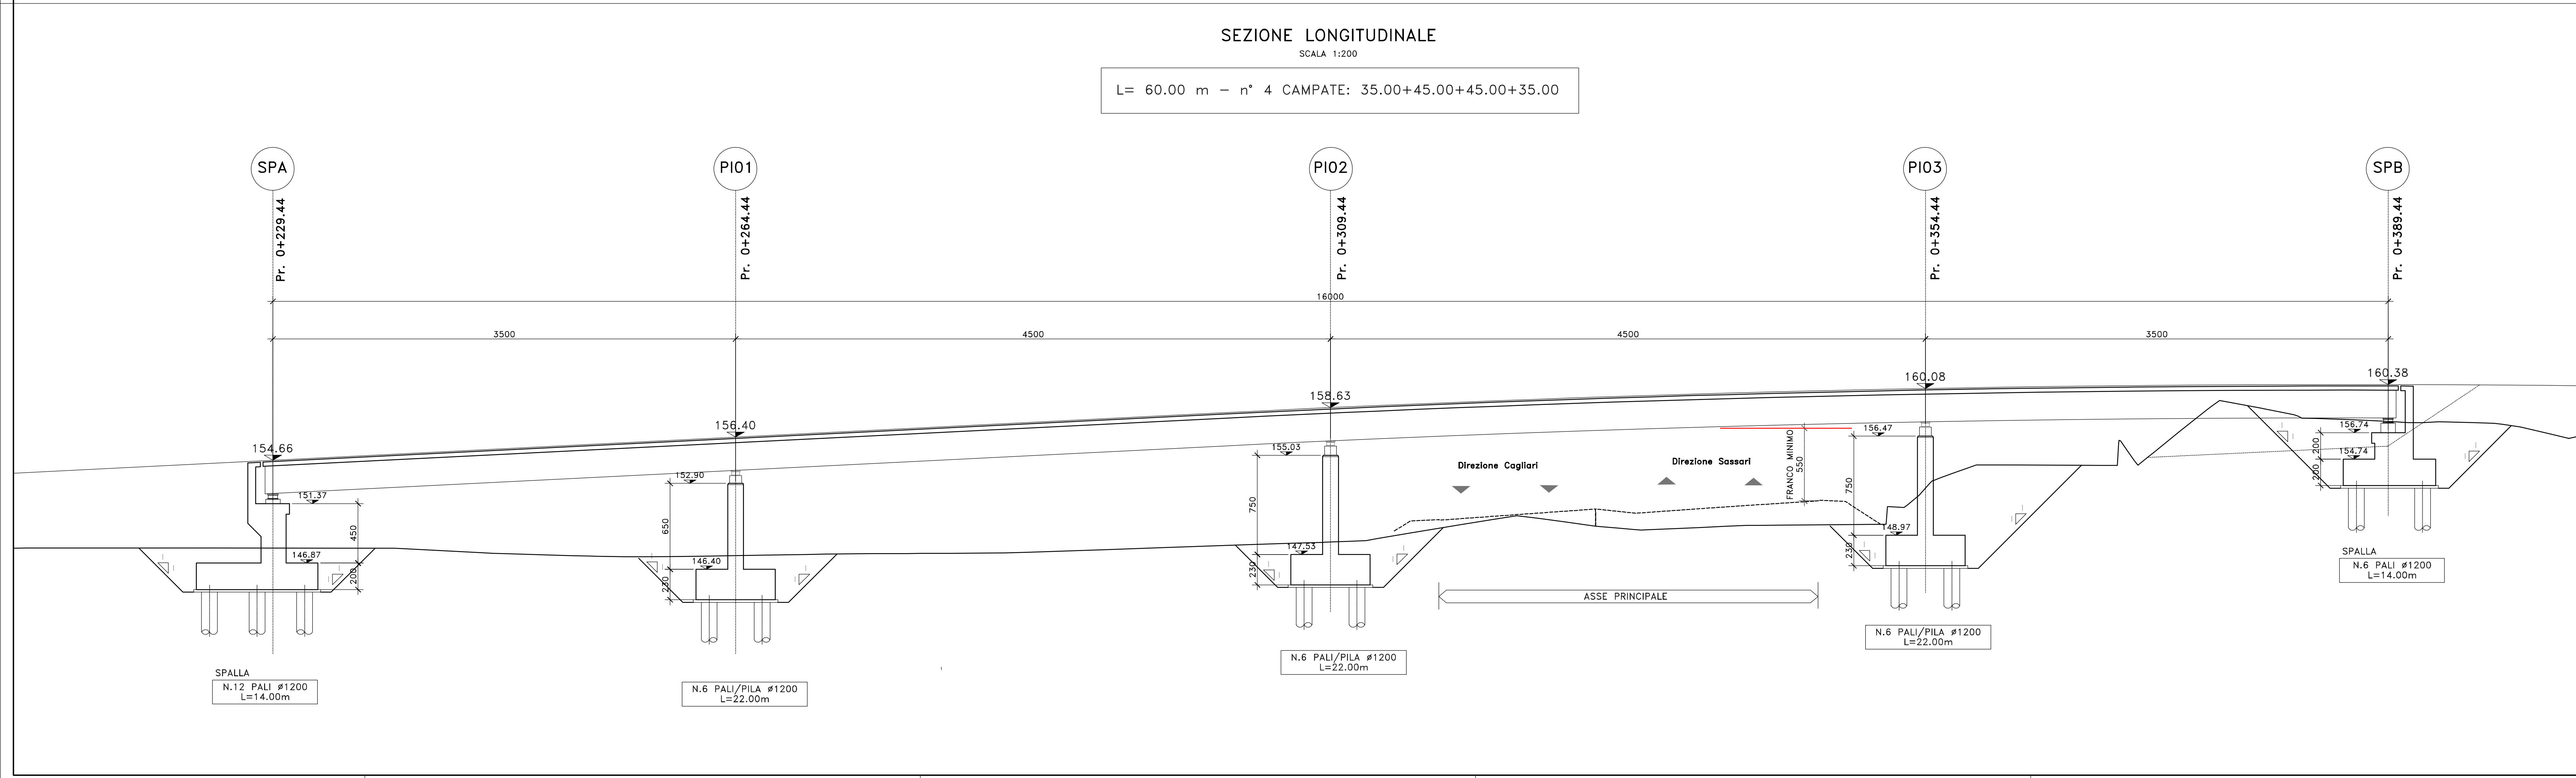


PIANTA FONDAZIONI, SCAVI E RIEMPIMENTI  
 scala 1:200  
 L= 160.00 m - n° 4 CAMPATE: 35.00+45.00+45.00+35.00

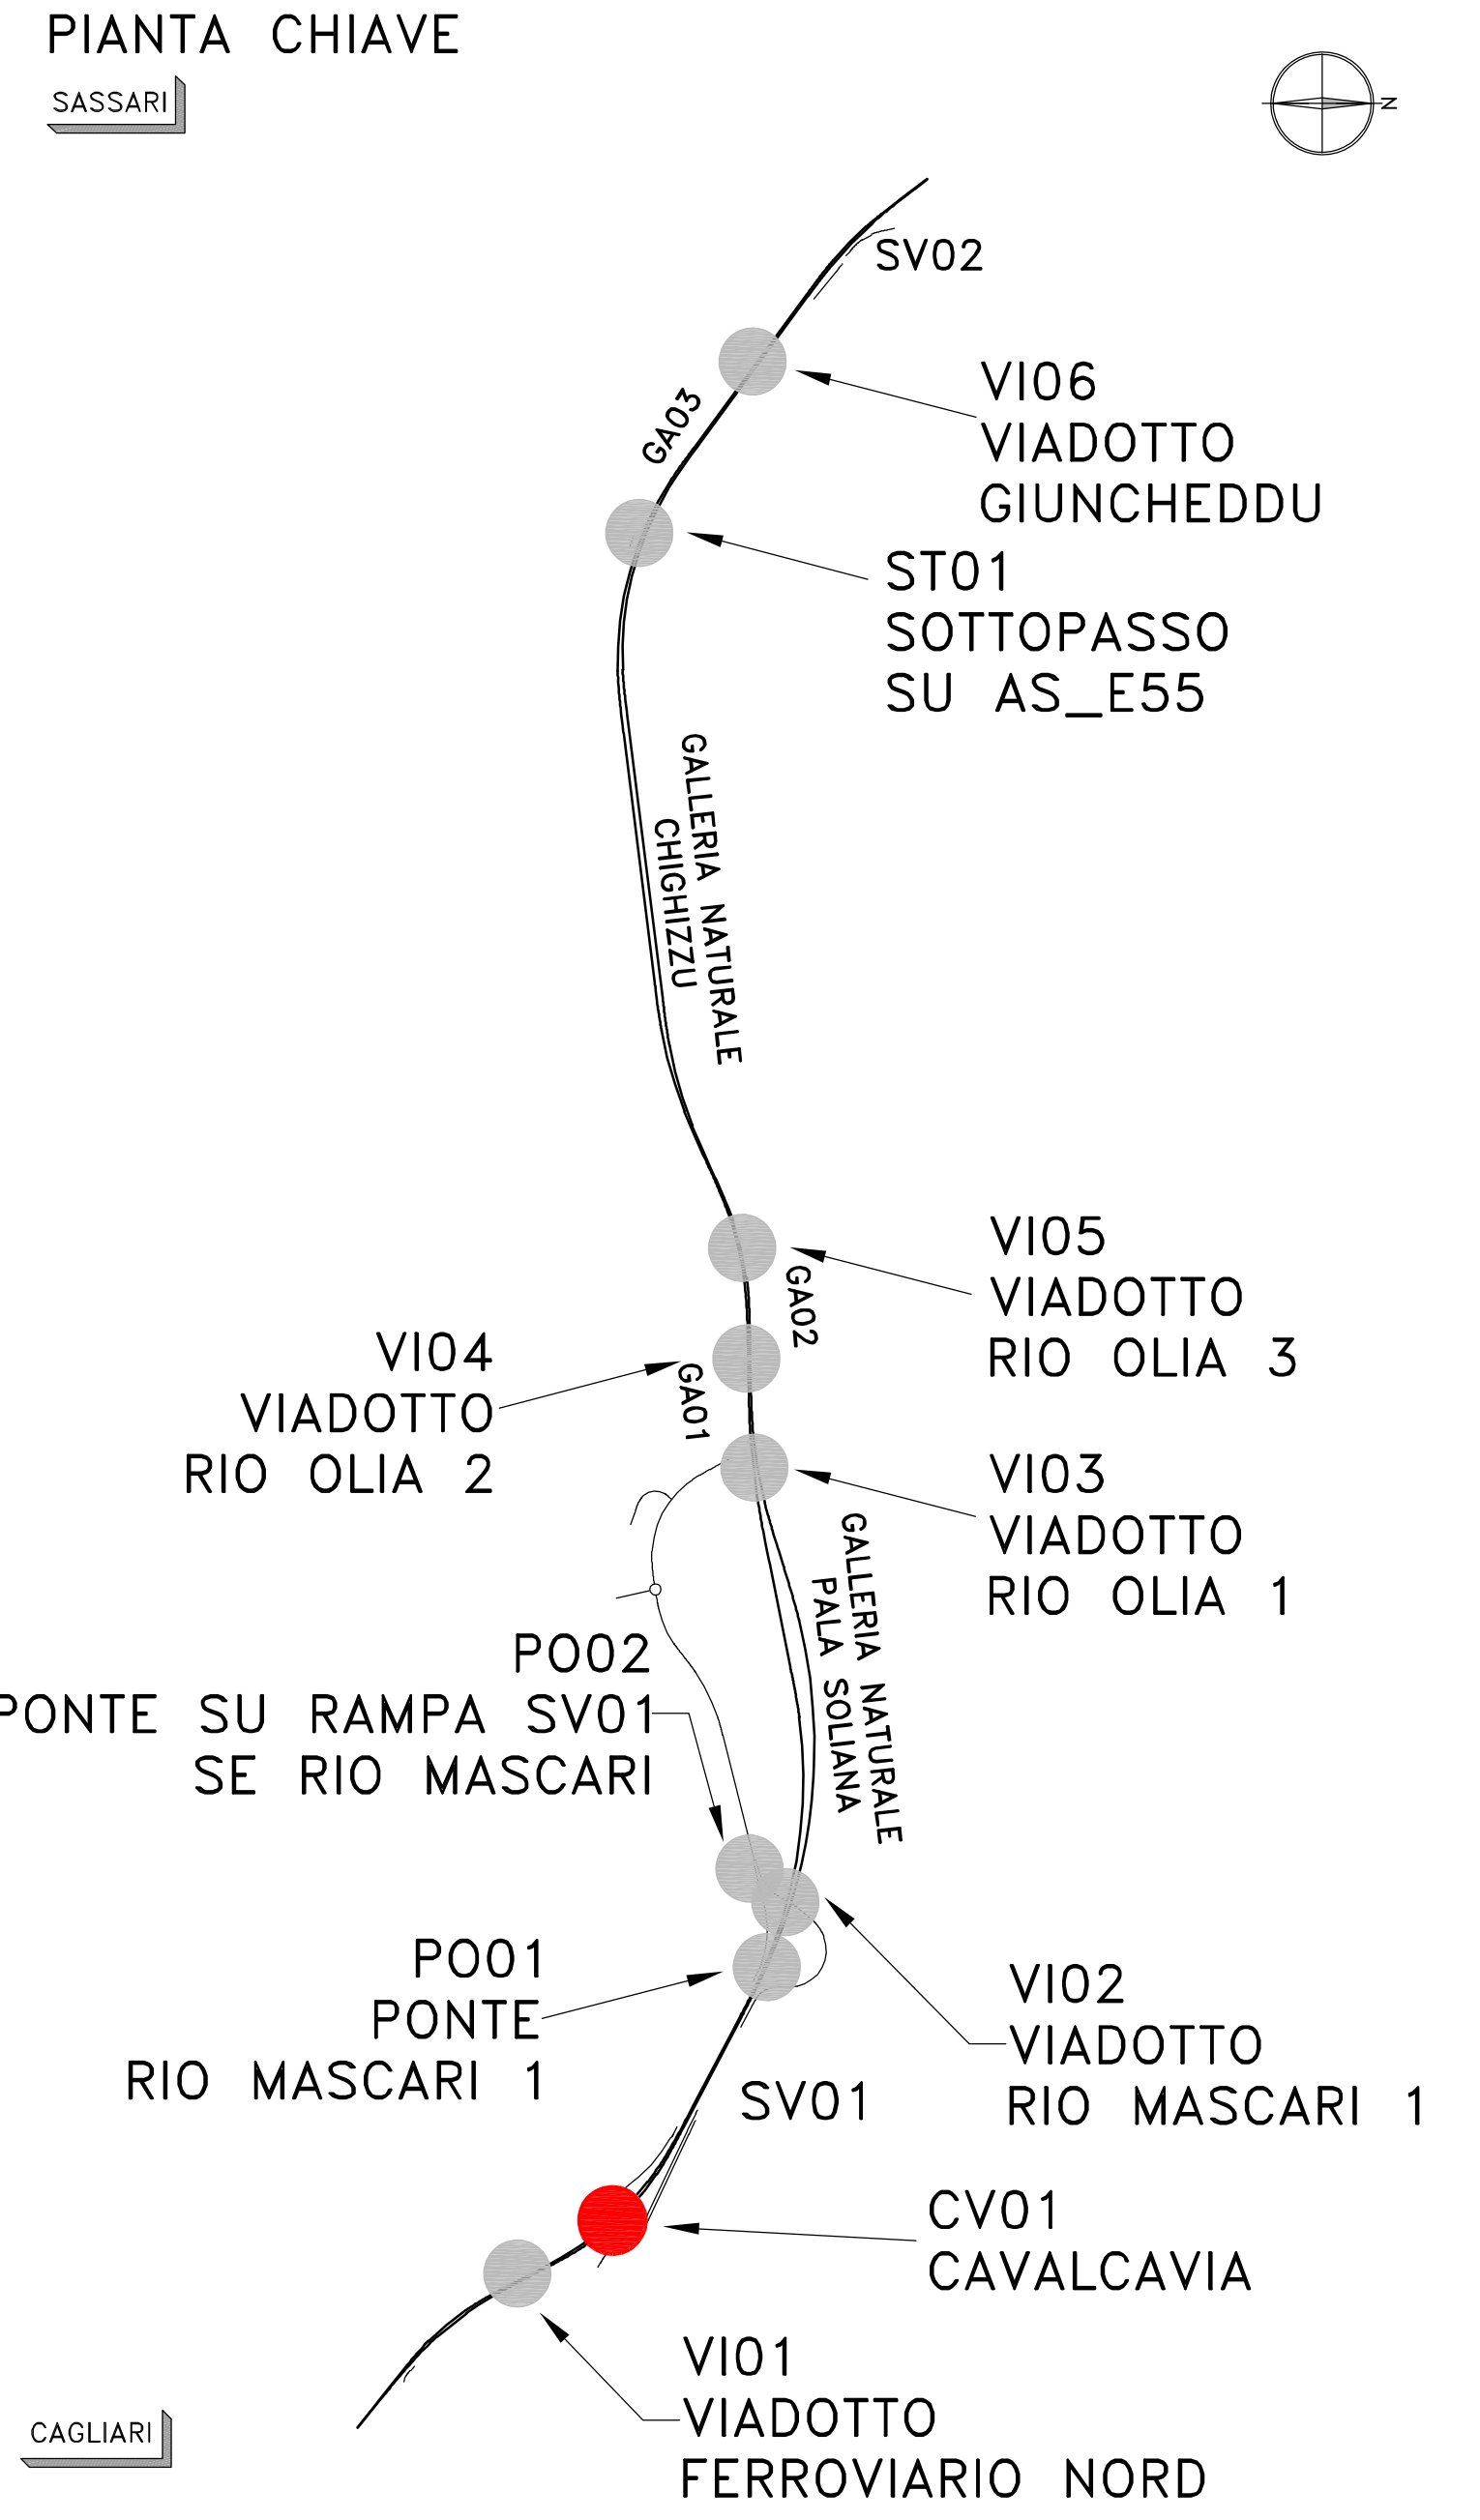

SEZIONE LONGITUDINALE  
 SCALA 1:200  
 L= 60.00 m - n° 4 CAMPATE: 35.00+45.00+45.00+35.00

**Sanas**  
 GRUPPO FS ITALIANE  
 Direzione Progettazione e Realizzazione Lavori

S.S.131 "Carlo Felice"  
 Completamento itinerario Sassari - Olbia.  
 Potenziamento e messa in sicurezza S.S.131  
 dal km 192+500 al km 209+500.  
 2° Lotto dal km 202+000 al km 209+500

PROGETTO DEFINITIVO

PROGETTAZIONE: **ATI VIA - SERING - VDP - BRENG**

RESPONSABILE DELL'INTEGRAZIONE DELLE PRESTAZIONI SPECIALISTICHE:  
 Gruppo di Progettazione: **VIA**, **SERING**, **INGEGNERIA**, **INGEGNERIA**, **VDP**, **BRENG**

PROGETTISTA:  
 Responsabilità Tecnica Strada: Dott. Ing. Massimo Cioffi  
 Responsabilità Strutturale: Dott. Ing. Giovanni Pizzo  
 Responsabilità Idraulica, Geotecnica e Impianti: Dott. Ing. Sandro  
 Responsabilità Ambientale: Dott. Ing. Francesco Venturoli  
 Responsabilità Antirumore: Dott. Ing. Francesco Venturoli

COORDINATORE SICUREZZA IN FASE DI PROGETTAZIONE:  
 Dott. Ing. Matteo Di Giacomo

RESPONSABILE SIA:  
 Dott. Ing. Francesco Venturoli

VISTO IL RESPONSABILE DEL PROCEDIMENTO:  
 Dott. Ing. Edoardo Quattrone

OPERE D'ARTE MAGGIORI  
 OPERE D'ARTE MINORI  
 CV01

Pianta delle fondazioni con scavi e riempimenti - Sezione longitudinale

CODICE PROGETTO	LV. PROG. ANNO	NOME FILE	REVISIONE	SCALA:	
DPCA0357	020	CA357_P00CV01STRPL03_A	A	1:500	
D	-	-	-	-	
C	-	-	-	-	
B	-	-	-	-	
A	EMISSIONE	GIU. 2021	D. CARPANA	G. PIZZA	G. PIZZA
REV.	DESCRIZIONE	DATA	REDATTO	VERIFICATO	APPROVATO