


SIMULAZIONE ACUSTICA DEI CANTIERI BASE E DEI CANTIERI OPERATIVI

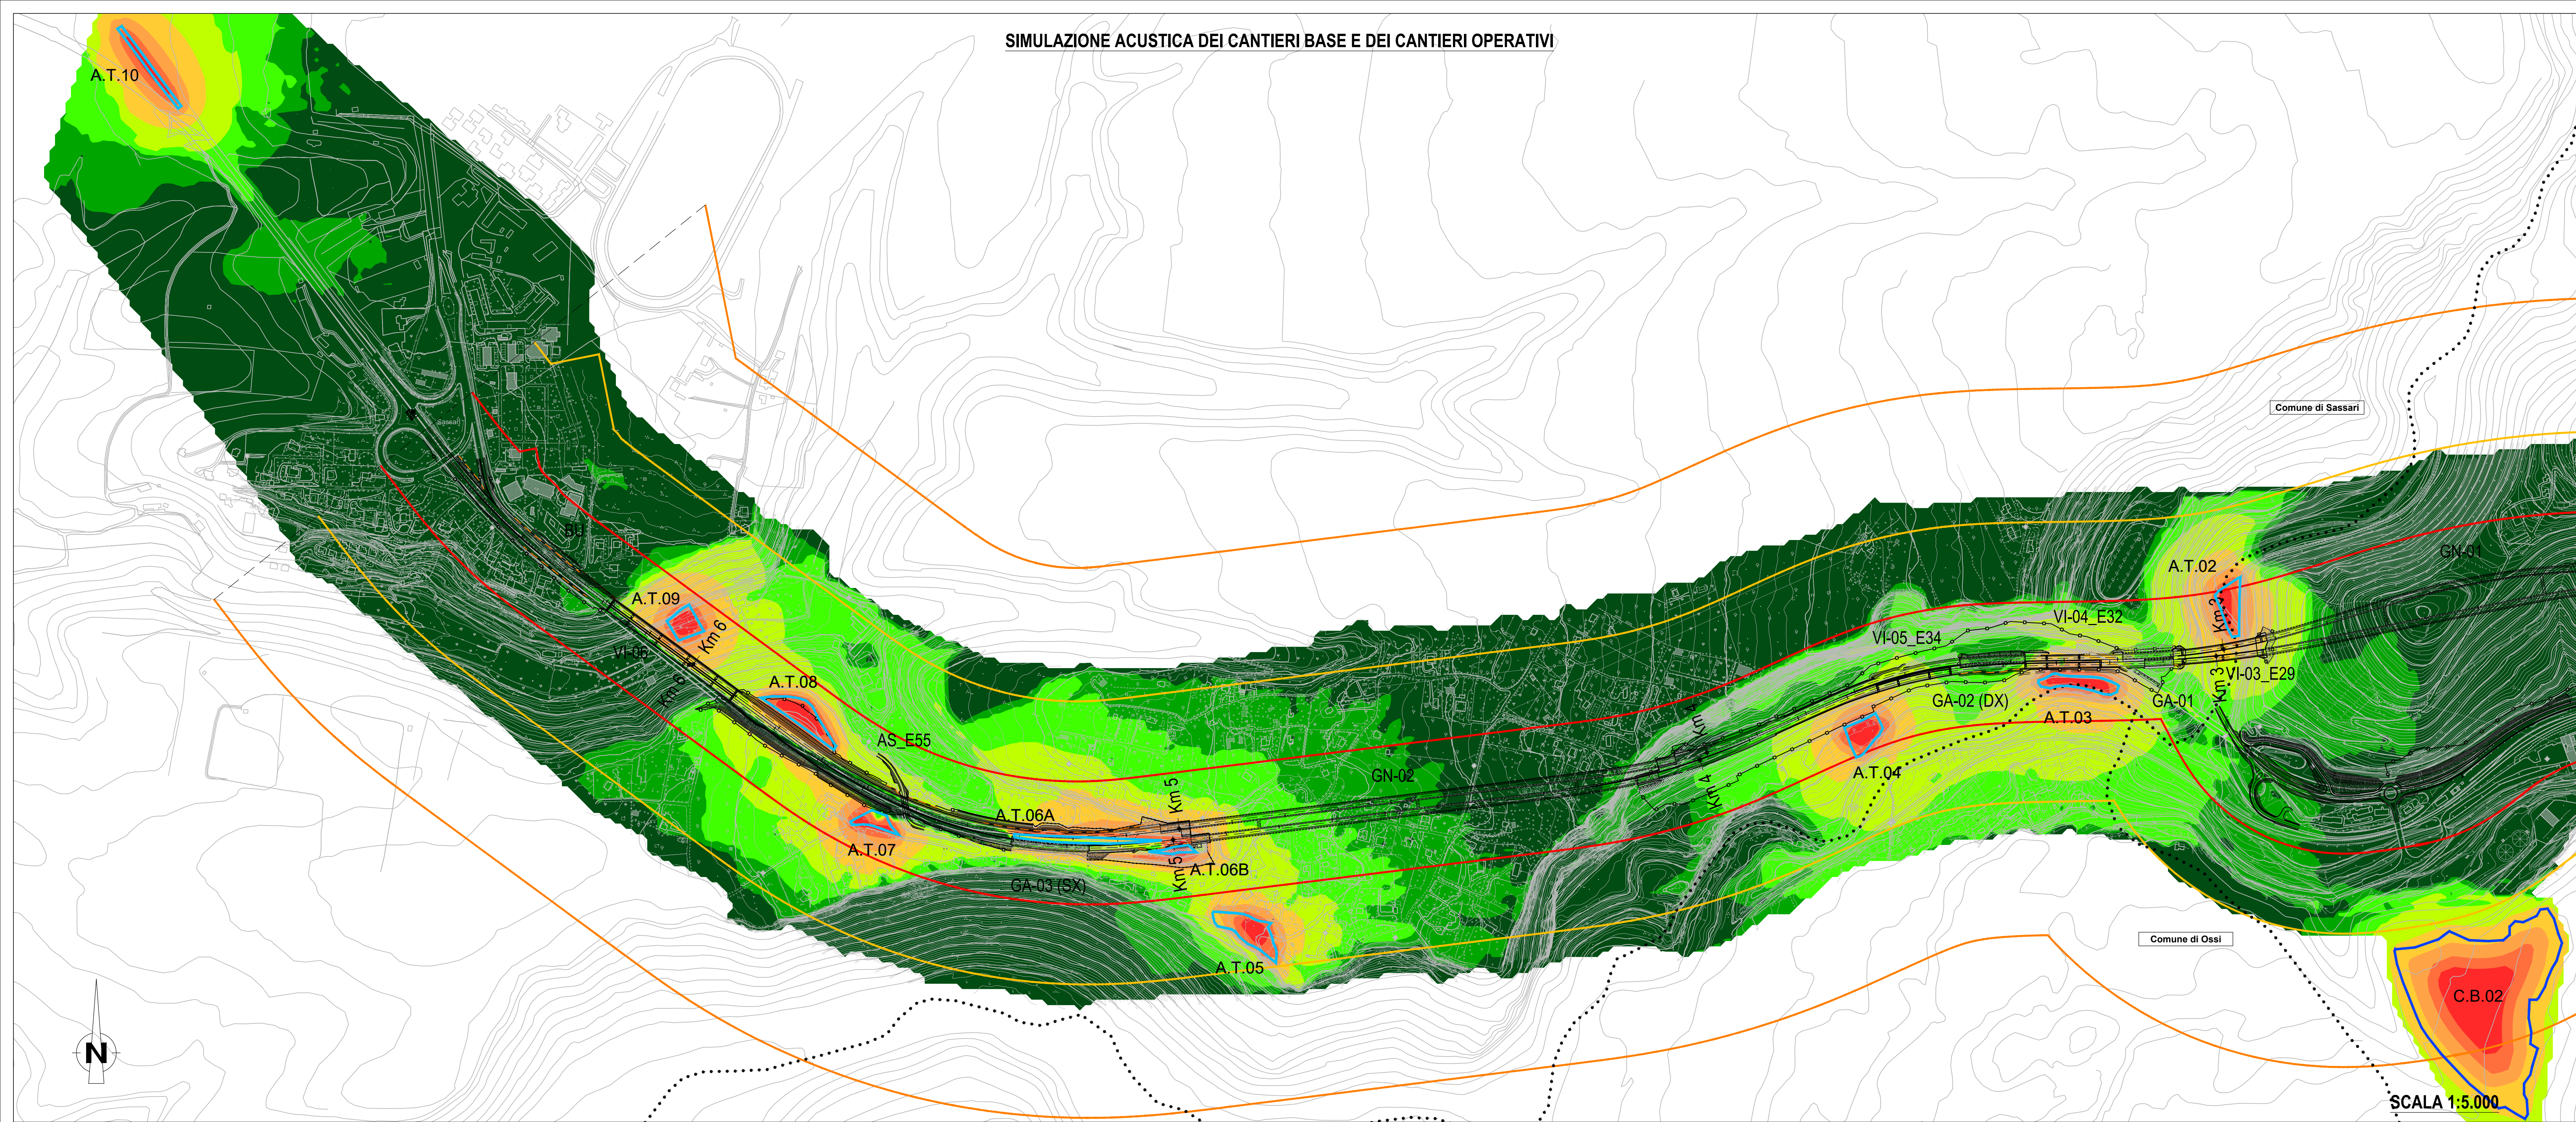

LEGENDA

Tracciato di progetto

Confini comunali

Arete di cantiere (*)

- Cantiere base
- Area tecnica
- Area di stoccaggio
- Cantieri lungolinea

Fasce di pertinenza acustica (D.P.R. 142 del 30/3/2004)


- 100 m
- 250 m
- 500 m

Ricettori censiti


Livelli sonori in dB(A)

- <30
- 30-35
- 35-40
- 40-45
- 45-50
- 50-55
- 55-60
- 60-65
- 65-70
- 70-75
- ≥75



SIMULAZIONE ACUSTICA DEL CANTIERE LUNGOLINEA TIPOLOGICO GALLERIA

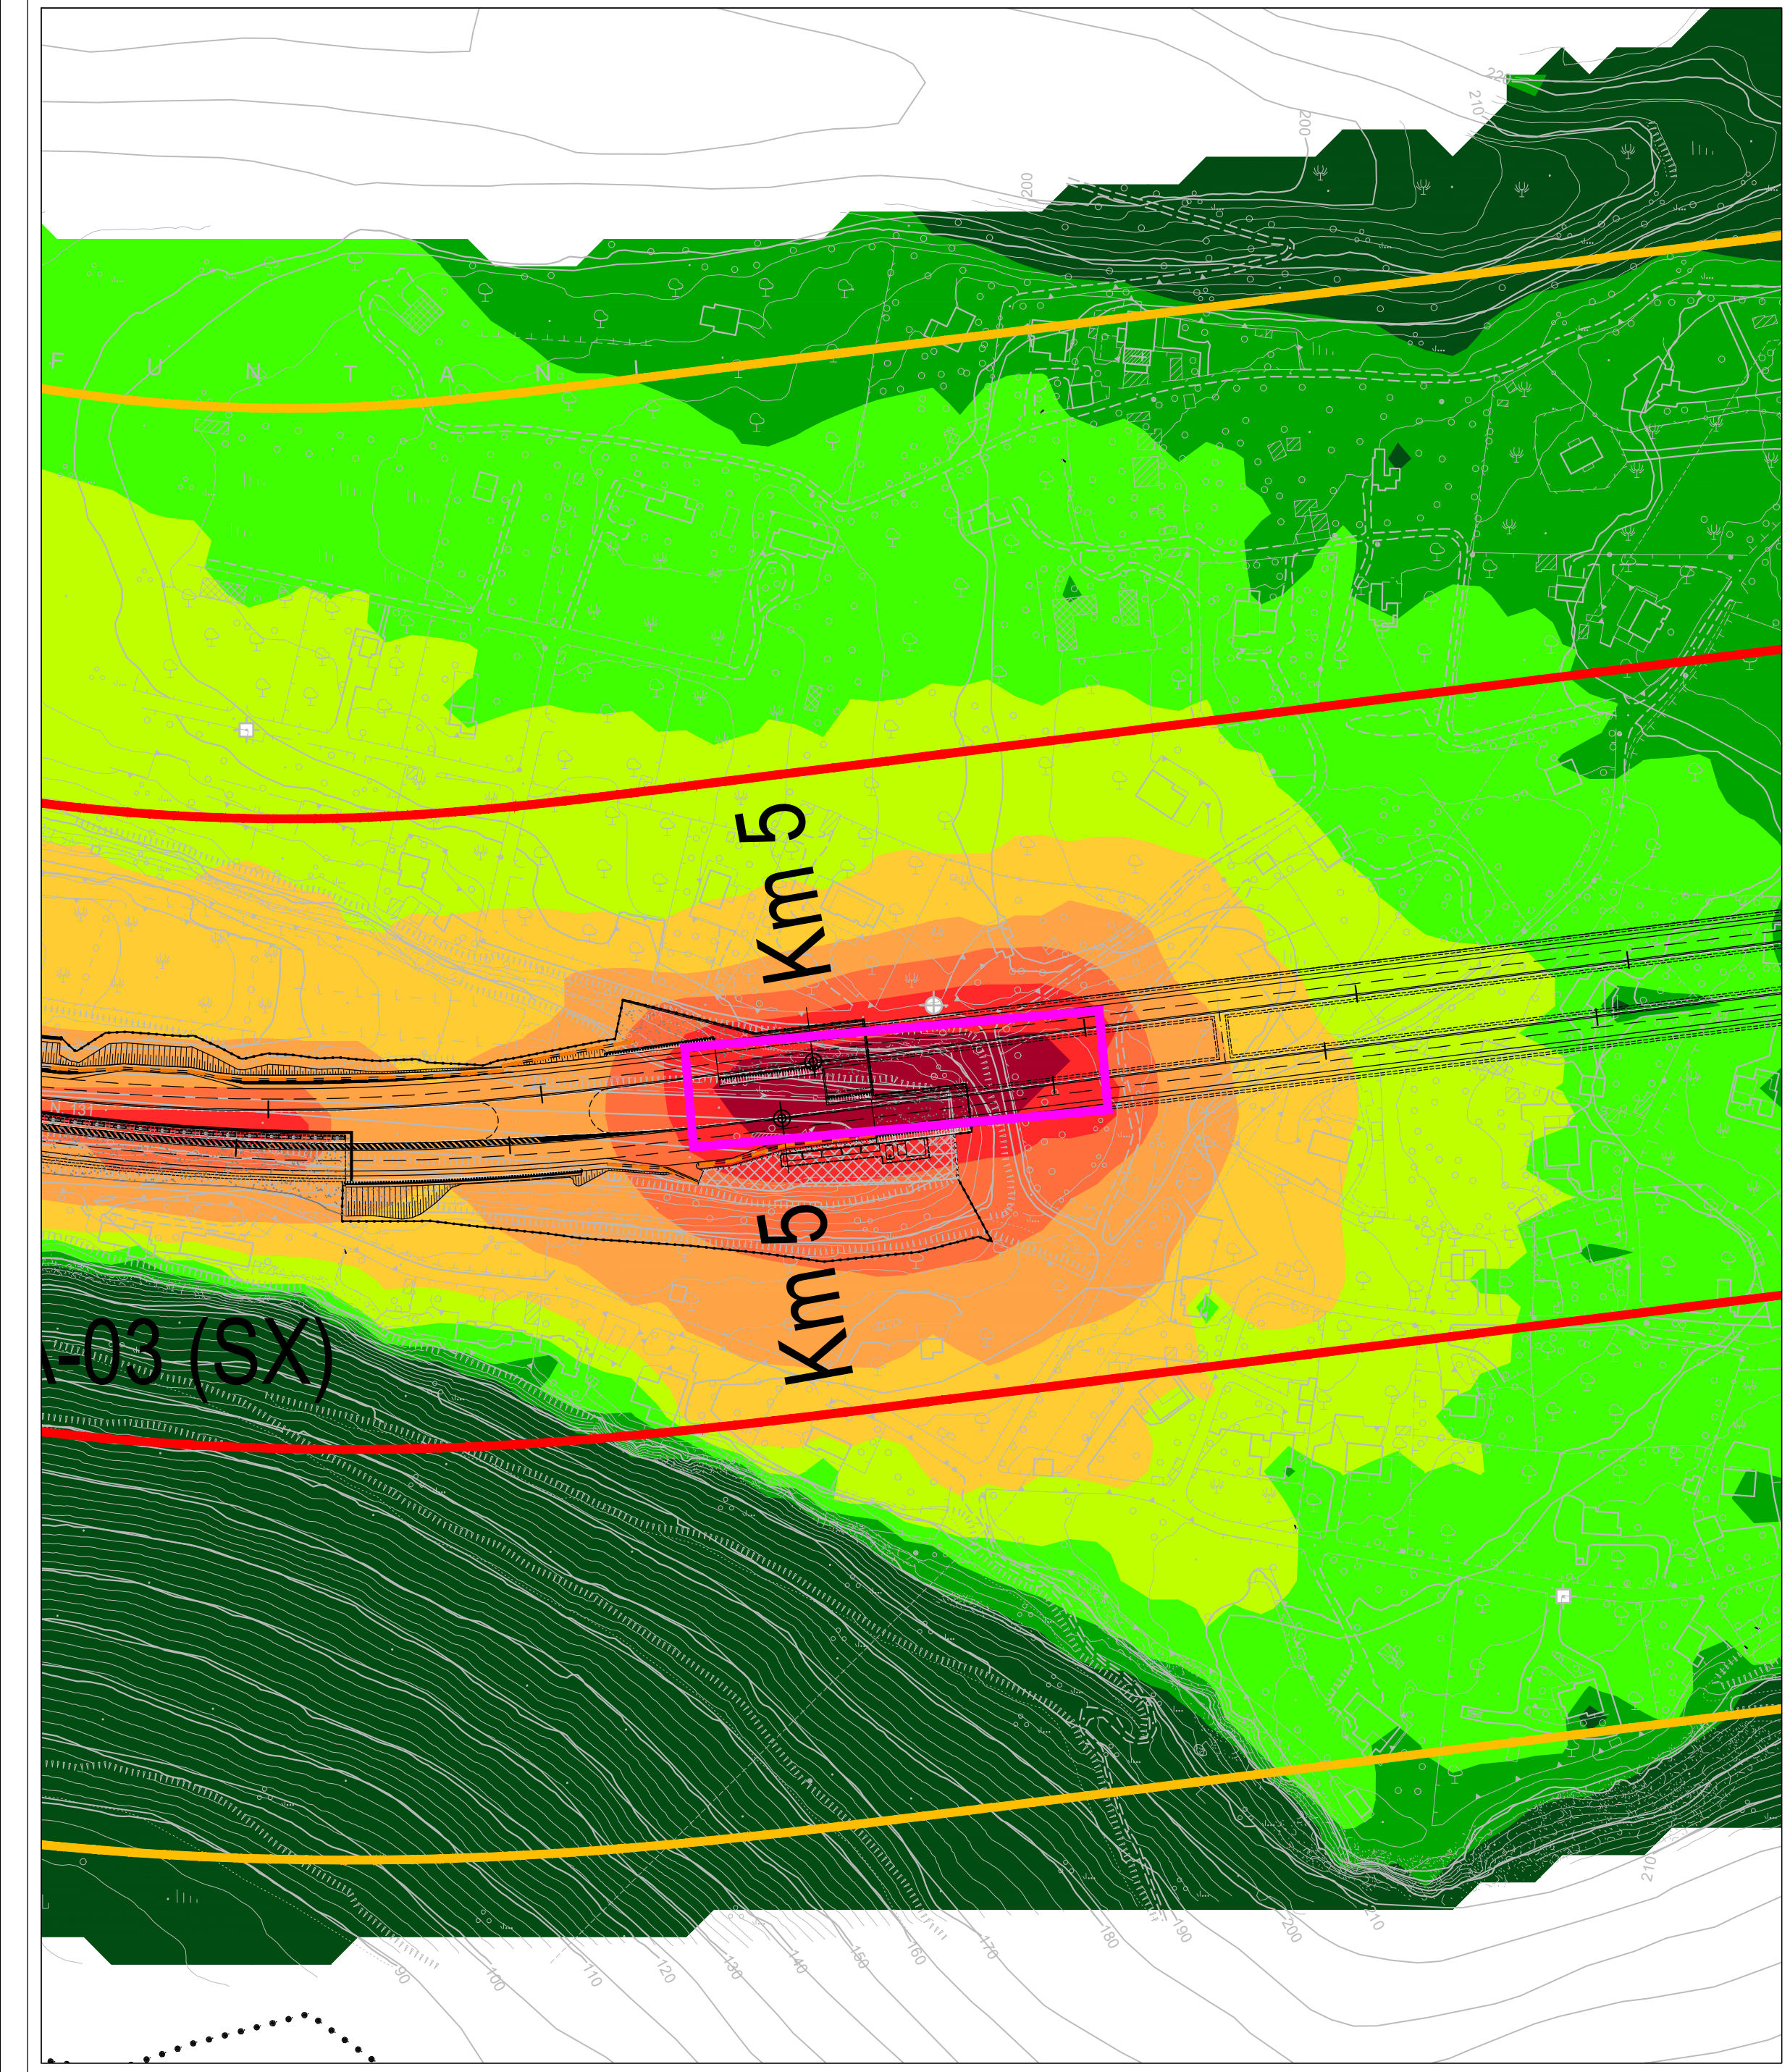

SIMULAZIONE ACUSTICA DEL CANTIERE LUNGOLINEA TIPOLOGICO TRINCEA

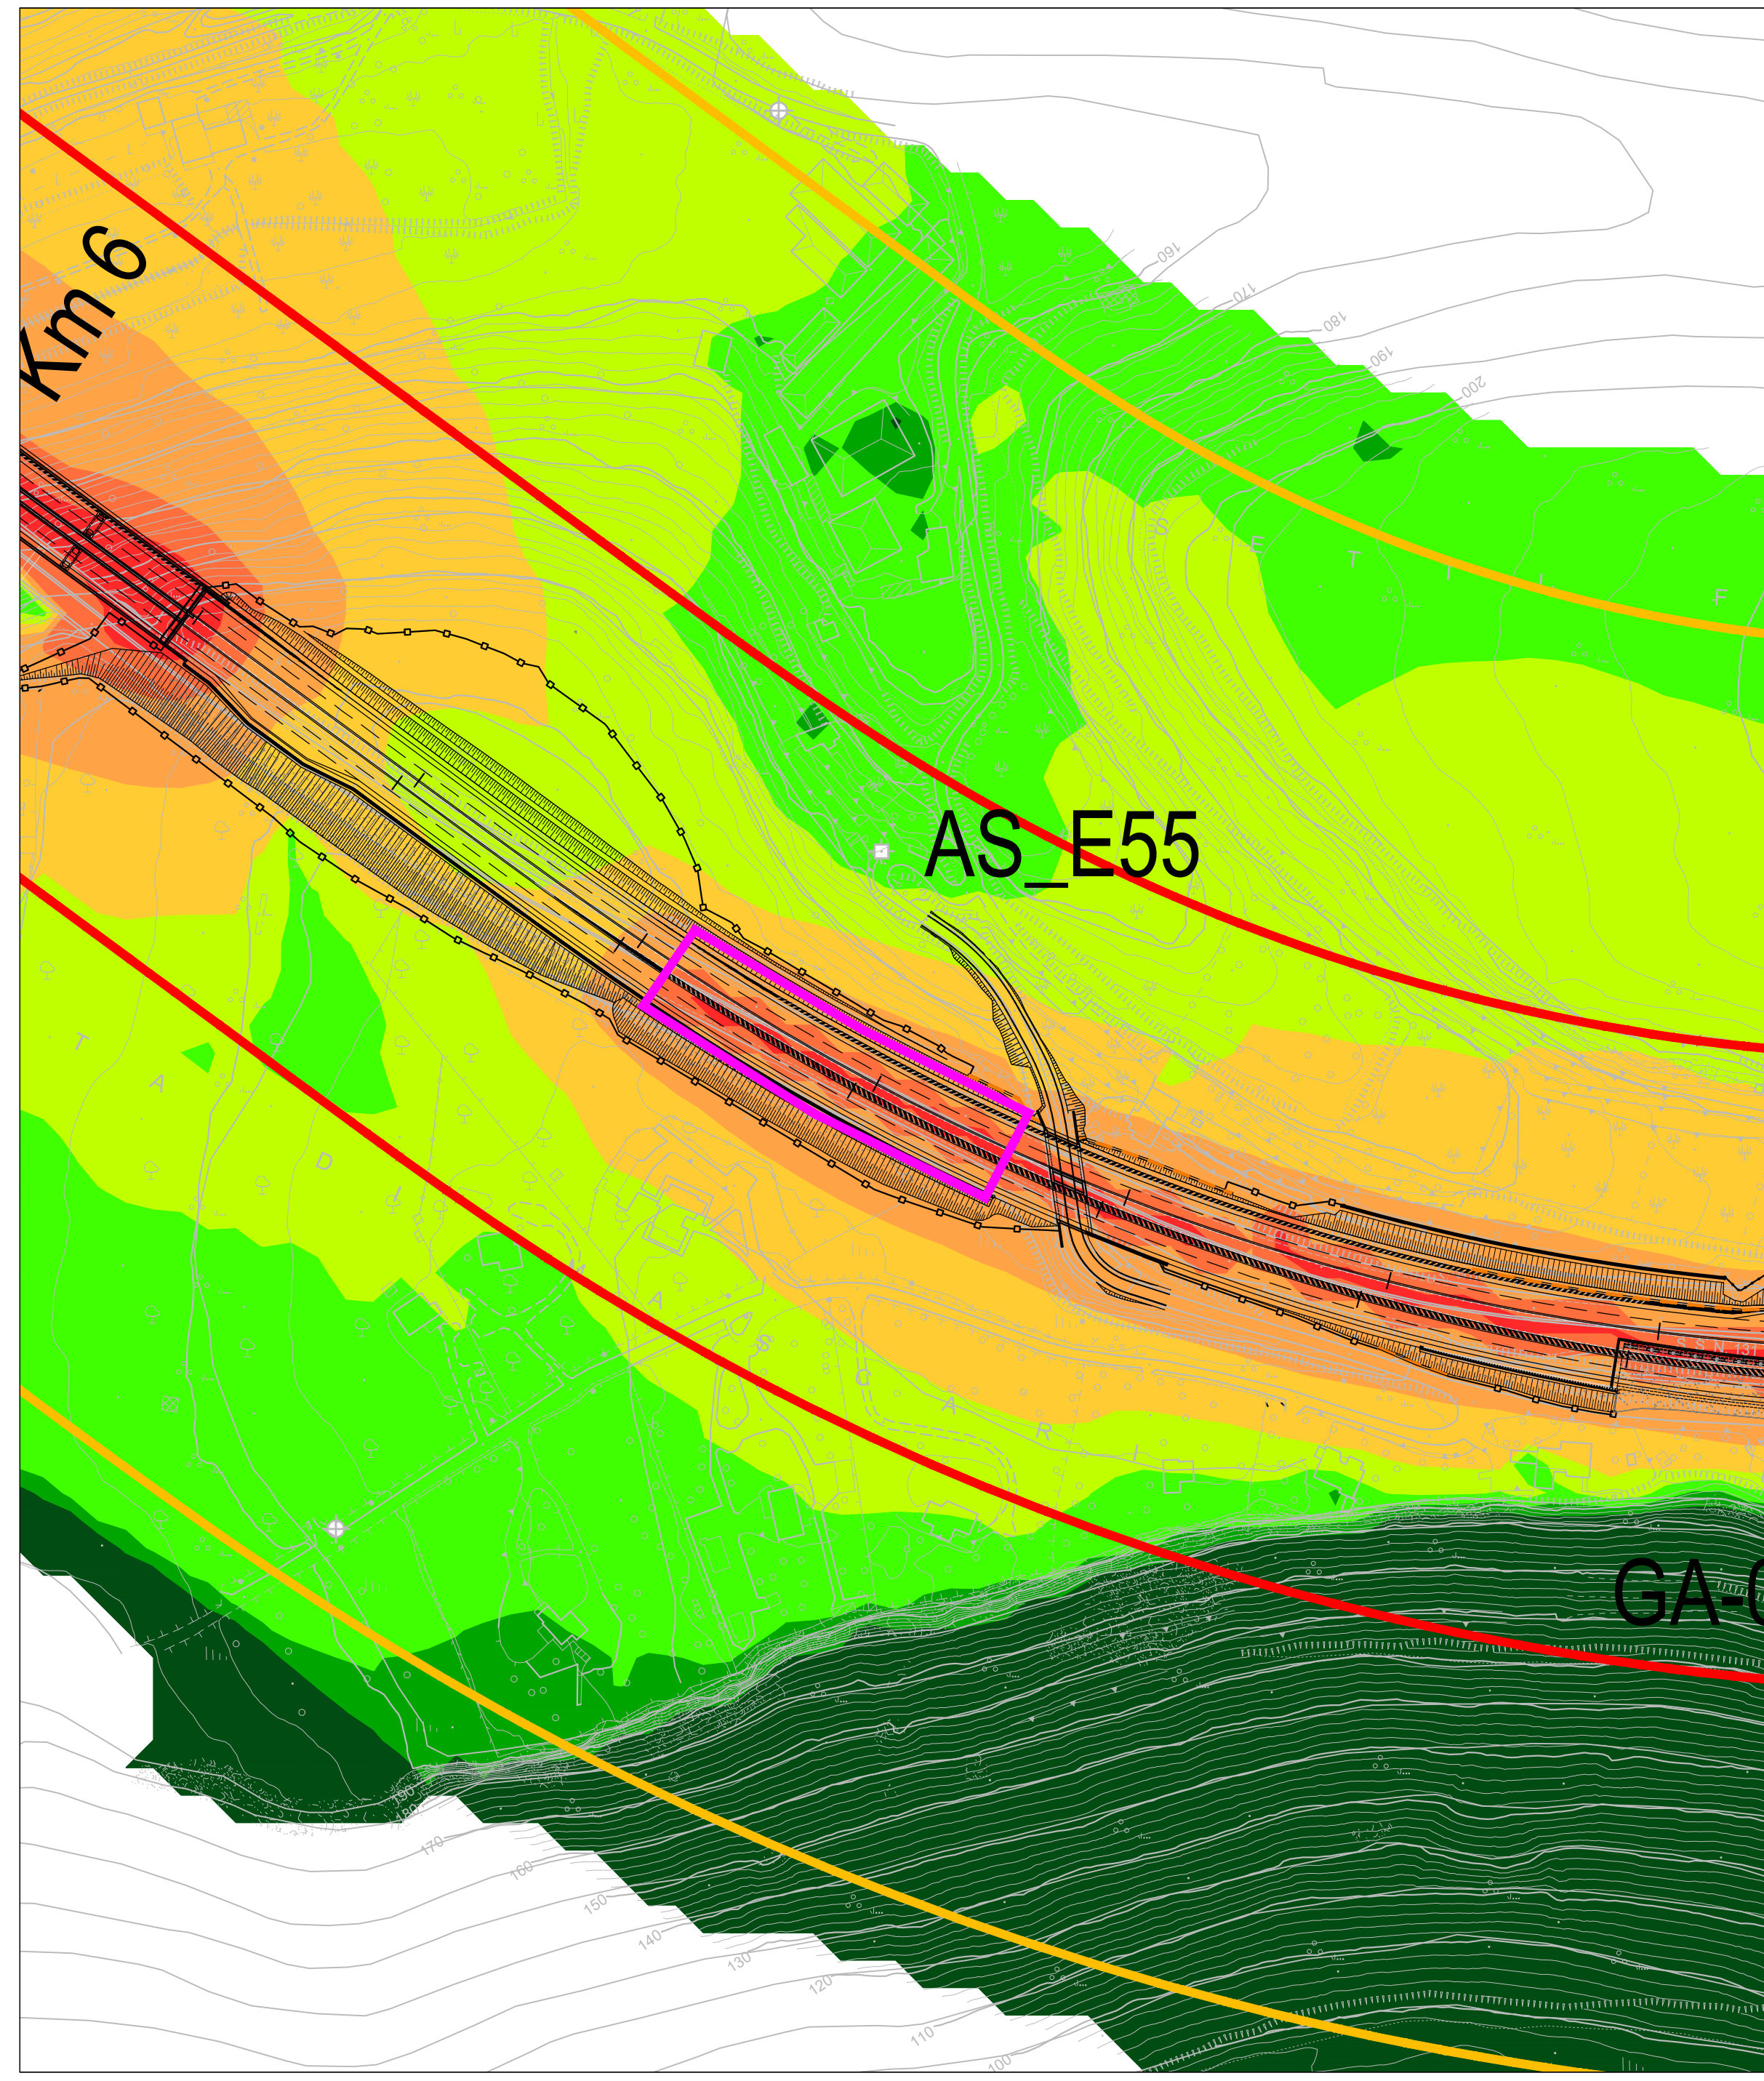

SIMULAZIONE ACUSTICA DEL CANTIERE LUNGOLINEA TIPOLOGICO VIADOTTO

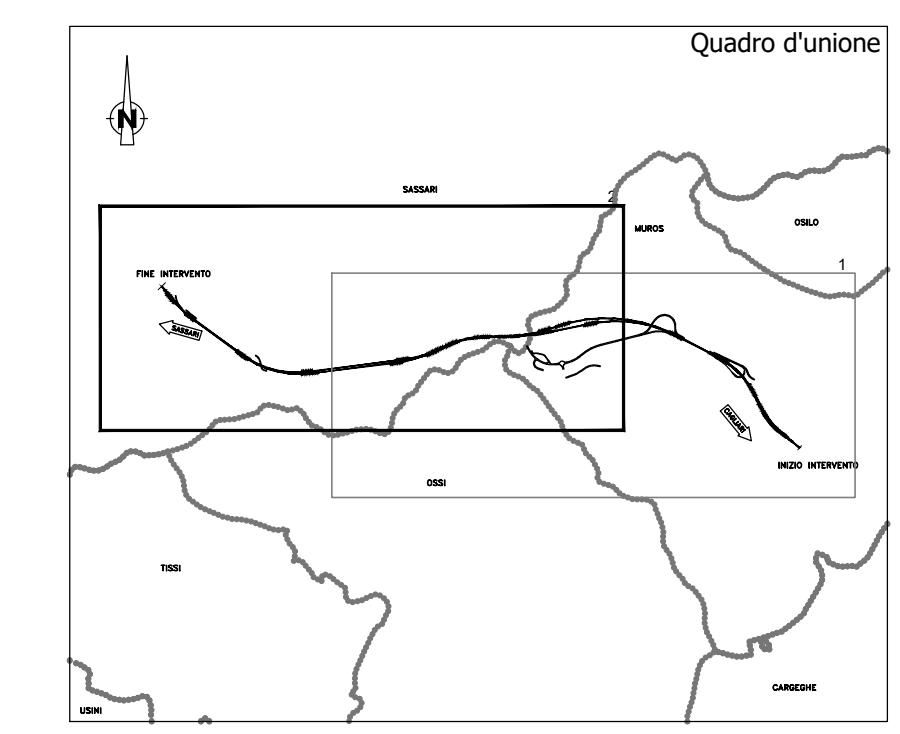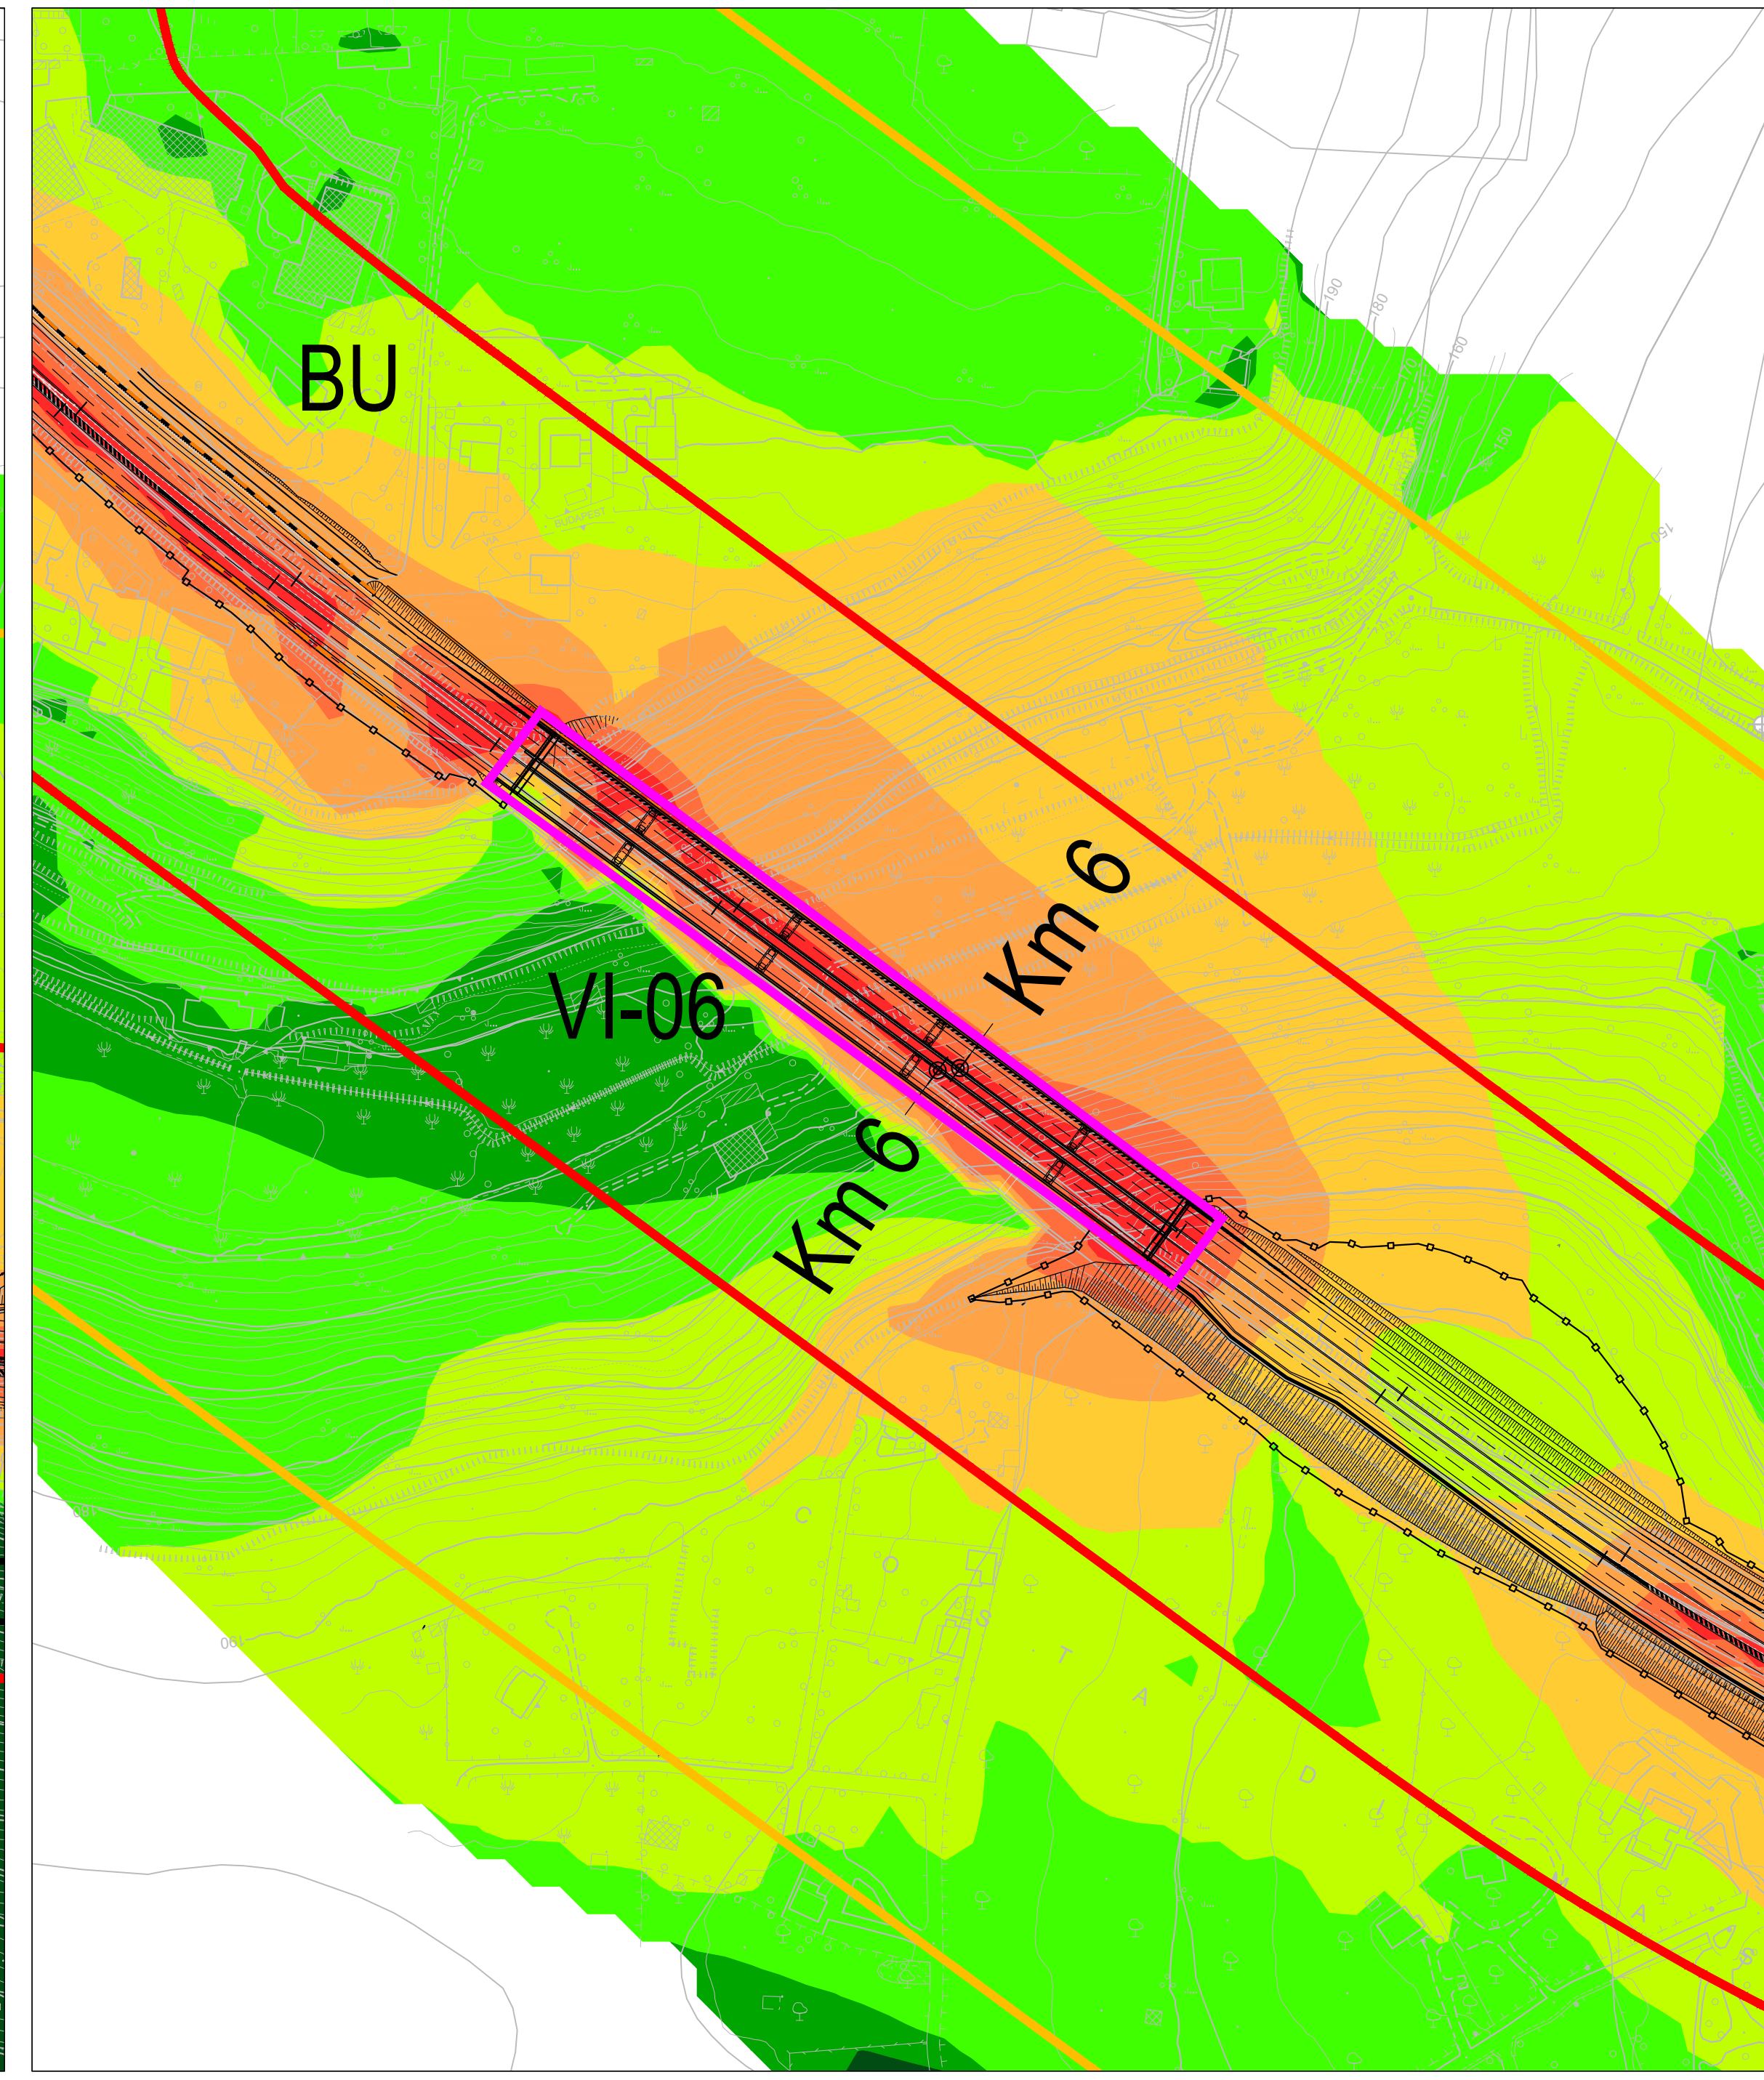

Sanas
GRUPPO FS ITALIANE

Direzione Progettazione e Realizzazione Lavori

S.S.131 "Carlo Felice"
Completamento itinerario Sassari - Olbia.
Potenziamento e messa in sicurezza S.S.131
dal km 192+500 al km 209+500.
2° Lotto dal km 202+000 al km 209+500

PROGETTO DEFINITIVO COD. CA357

PROGETTAZIONE: **ATI VIA - SERING - VDP - BRENG**

RESPONSABILE DELL'INTEGRAZIONE DELLE PRESTAZIONI SPECIALISTICHE:
Dott. Ing. Giovanni Piazzi (Dott. Ing. Prev. Roma A27266)

PROGETTISTA:
Responsabile Tracciato stradale: Dott. Ing. Massimo Capasso (Dott. Ing. Prev. Roma 20211)
Responsabile Stradale: Dott. Ing. Giovanni Piazzi (Dott. Ing. Prev. Roma A27266)
Responsabile Stradale, Geotecnica e Impianti: Dott. Ing. Sergio Di Majo (Dott. Ing. Prev. Roma A27266)
Responsabile Acustico: Dott. Ing. Francesco Venturoli (Dott. Ing. Prev. Roma F4662)

COORDINATORE SICUREZZA IN FASE DI PROGETTAZIONE:
Dott. Ing. Matteo Di Giovanni (Dott. Ing. Prev. Roma 15738)

RESPONSABILE SIA:
Dott. Ing. Francesco Venturoli (Dott. Ing. Prev. Roma 14663)

VISTO IL RESPONSABILE DEL PROCEDIMENTO:
Dott. Ing. Edoardo Quattrone

VIÀ **SERING** **VDP** **BRENG**

INGUINAMENTO ACUSTICO
Caratterizzazione del clima acustico in fase di cantiere diurno

PROGETTO	LV. PRG. ANNO	REVISIONE	SCALA:
DP/CA/0357	20	A	VARIE
D	-	-	-
C	-	-	-
B	-	-	-
A	EMISSIONE	02/2021	02/02 BUONO
REV.	DESCRIZIONE	DATA	REDATTO VERIFICATO APPROVATO