


**MACROFASE 0 - LEGENDA**

- AREA LOGISTICA E DI STOCCAGGIO DEI MATERIALI PRINCIPALE - CAMPO BASE
- AREE TECNICHE
- AREE STOCCAGGIO TERRE PROVENIENTI DAGLI SCAVI
- CORPO STRADALE DA REALIZZARE
- CORPO STRADALE GIÀ REALIZZATO IN MACROFASE PRECEDENTE
- OPERE D'ARTE MAGGIORI
- MURI (MT AP) IN TERRA RINFORZATA PROVVISORI DA REALIZZARE NELLA PRESENTE MACROFASE
- NEW JERSEY
- CORSIA DI MARCIA IN ESERCIZIO RAMPE DI SVINCOLO E VIABILITÀ CONNESSE
- CORSIA DI MARCIA ATTIVA IN ENTRAMBE LE DIREZIONI - ASSE PRINCIPALE
- UNA CORSIA DI MARCIA ATTIVA E UNA CHIUSA AL TRAFFICO - (CARREGGIATA DA ATTUALE)
- CORSIA DI MARCIA CHIUSA AL TRAFFICO - ASSE PRINCIPALE
- RECETTORI SENSIBILI
- RECETTORI RESIDENZIALI
- RECETTORI TERZIARI, PRODUTTIVI E ALTRO

**SUBCANTIERE F**  
 Realizzazione galleria GN02 Dx lato Codrongianos e lato Sassari.  
**SUBCANTIERE G**  
 Realizzazione GA03 opere provvisorie.  
 Traffico in esercizio su SS131 esistente con 2 corsie per senso di marcia;  
 Adeguamento viabilità a monte della parata della GA03 e realizzazione piazzola di scambio.

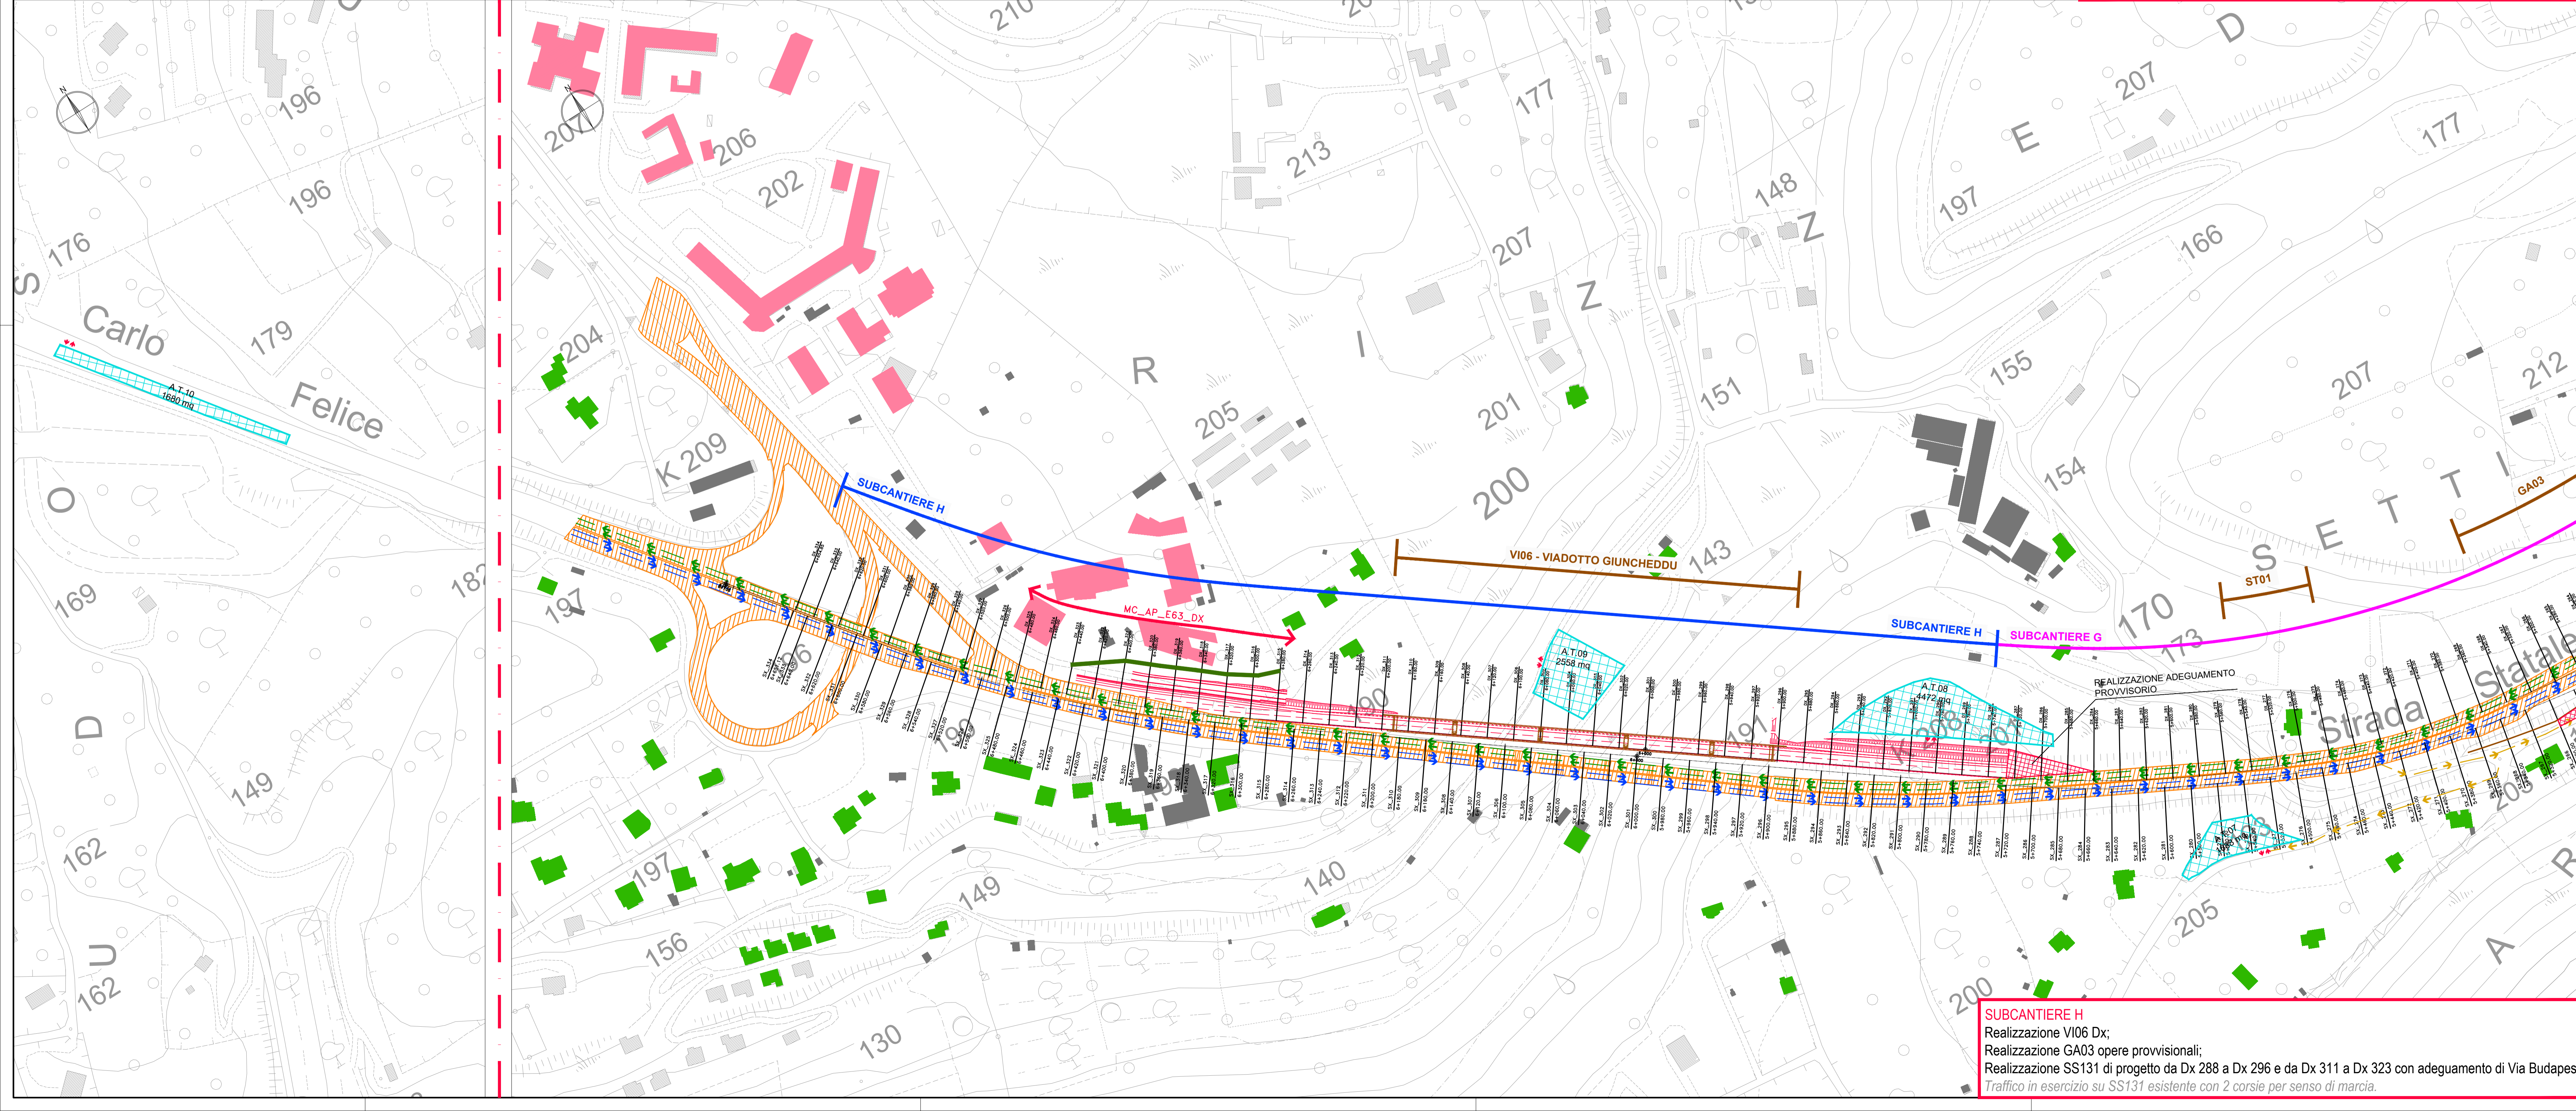

**SUBCANTIERE H**  
 Realizzazione VI06 Dx;  
 Realizzazione GA03 opere provvisorie;  
 Realizzazione SS131 di progetto da Dx 286 a Dx 296 e da Dx 311 a Dx 323 con adeguamento di Via Budapest.  
 Traffico in esercizio su SS131 esistente con 2 corsie per senso di marcia.

**Direzione Progettazione e Realizzazione Lavori**

**S.S.131 "Carlo Felice"**  
 Completamento itinerario Sassari - Olbia.  
 Potenziamento e messa in sicurezza S.S.131  
 dal km 192+500 al km 209+500.  
 2° Lotto dal km 202+000 al km 209+500

**PROGETTO DEFINITIVO**

cod. CA357

PROGETTAZIONE: **ATI VIA - SERING - WEP - BERENG**

GRUPPO DI PROGETTAZIONE

RESPONSABILE DELL'INTERAZIONE DELLE PRESTAZIONI SPECIALISTICHE:  
 Dott. Ing. Giovanni Pizzari (Dir. Ing. Prov. Roma 427294)

GRUPPO DI PROGETTAZIONE  
**WEGGERS**

PROGETTISTA:  
 Responsabile Tracciato stradale: Dott. Ing. Massimo Capasso (Dir. Ing. Prov. Roma 20577)  
 Responsabile Strutture: Dott. Ing. Giovanni Pizzari (Dir. Ing. Prov. Roma 27265)  
 Responsabile Stradale, Geotecnico e Impianti: Dott. Ing. Sergio Di Majo (Dir. Ing. Prov. Roma 2872)  
 Responsabile Stradale: Dott. Ing. Francesco Venturoli (Dir. Ing. Prov. Roma 14863)

**VIA**  
**SERING**  
**INGEGNERIA**

GEOLOGO:  
 Dott. Geol. Enrico Corvino (Dir. Geol. Regione Lazio 904)

**WEP**  
**BERENG**  
**RAIROL ENGINEERING**

COORDINATORE SICUREZZA IN FASE DI PROGETTAZIONE:  
 Dott. Ing. Matteo Di Giovanni (Dir. Ing. Prov. Roma 15128)

RESPONSABILE SIA:  
 Dott. Ing. Francesco Venturoli (Dir. Ing. Prov. Roma 14863)

VISTO IL RESPONSABILE DEL PROCEDIMENTO:  
 Dott. Ing. Salvatore Pizzari

**CANTIERIZZAZIONE**

Macrofase 0 - planimetria di cantierizzazione - (Tav. 2 di 2)

CODICE PROGETTO	LN. PROG. ANNO	NOME FILE	REVISIONE	SCALA:
CA357	20	CA357_TOCCA00CANPE01-02_A	A	1:2000
D	-	-	-	-
C	-	-	-	-
B	-	-	-	-
A	EMISSIONE	01/2021	16/01/2021	16/01/2021
REV.	DESCRIZIONE	DATA	REDATTO	VERIFICATO