
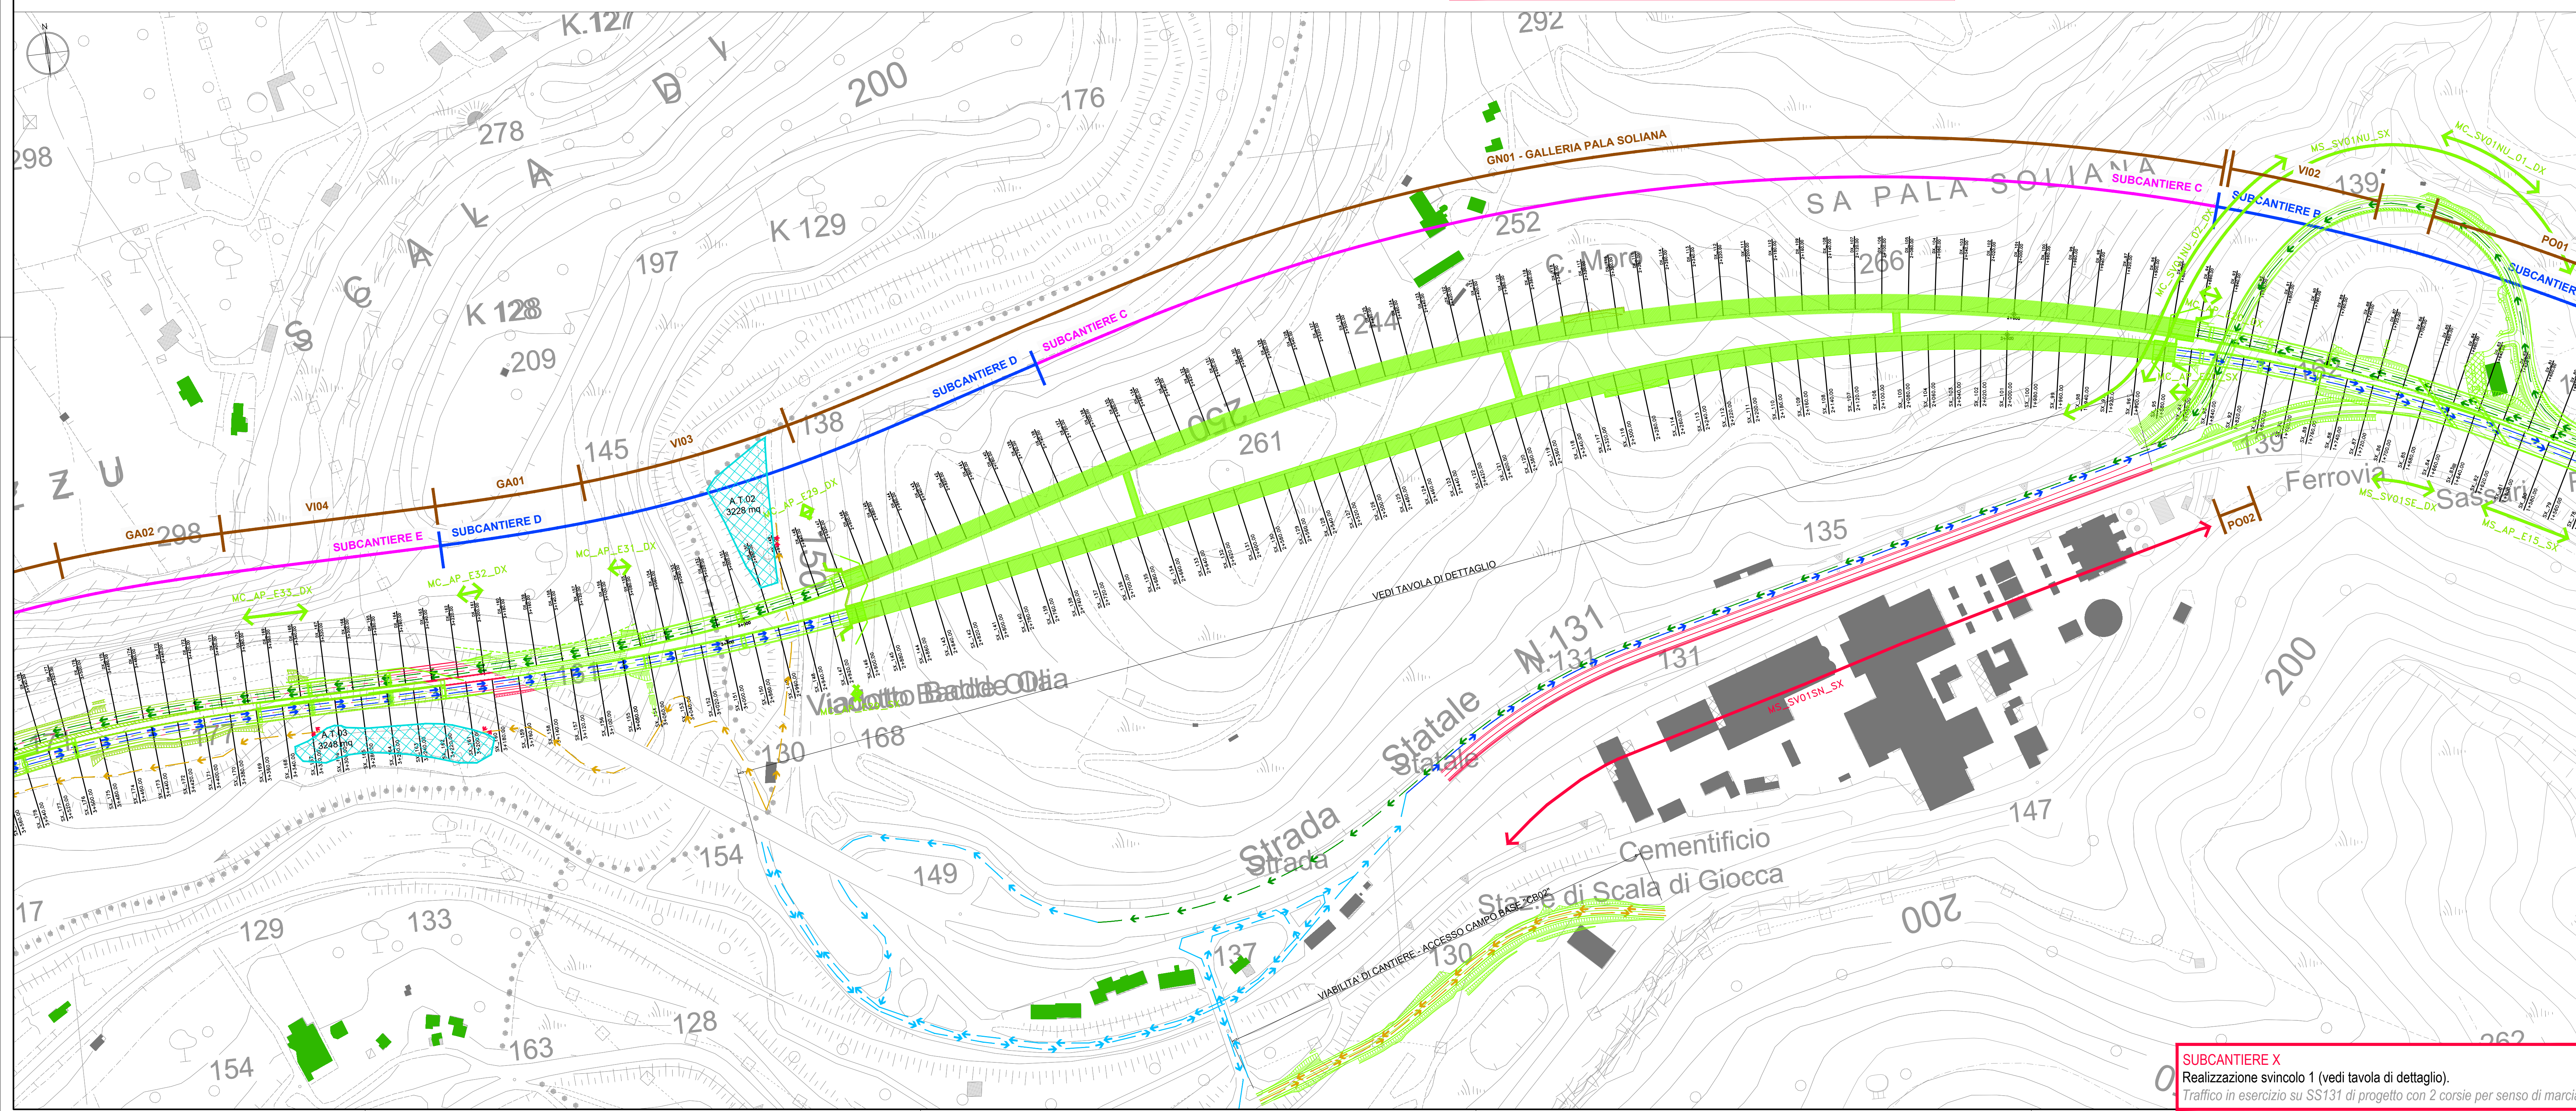


SUBCANTIERE A
 Realizzazione SS131 di progetto Dx 1 a Dx 22;
 Realizzazione V101 Dx impalcato.
 Traffico in esercizio su SS131 carreggiata Sx di progetto con 1 corsia per senso di marcia;
 Da Dx 49 traffico su sua carreggiata Dx che Sx di progetto con 2 corsie per senso di marcia.

- MACROFASE 2 - LEGENDA**
- AREA LOGISTICA E DI STOCCAGGIO DEI MATERIALI PRINCIPALE - CAMPO BASE
 - AREE TECNICHE
 - AREE STOCCAGGIO TERRE PROVENIENTI DAGLI SCAVI
 - CORPO STRADALE DA REALIZZARE
 - CORPO STRADALE GIÀ REALIZZATO IN MACROFASE PRECEDENTE
 - OPERE D'ARTE MAGGIORI
 - MURI (MT API IN TERRA RINFORZATA PROVVISORI DA REALIZZARE NELLA PRESENTE MACROFASE
 - NEW JERSEY
 - CORSIA DI MARCIA IN ESERCIZIO DI CANTIERE
 - CORSIA DI MARCIA IN ESERCIZIO RAMPE DI SVINCOLO E VIABILITÀ CONNESSE
 - CORSIA DI MARCIA ATTIVA IN ENTRAMBE LE DIREZIONI - ASSE PRINCIPALE
 - UNA CORSIA DI MARCIA ATTIVA E UNA CHIUSA AL TRAFFICO - (CARREGGIATA Dx ATTUALE)
 - CORSIA DI MARCIA CHIUSA AL TRAFFICO - ASSE PRINCIPALE
 - RECETTORI SENSIBILI
 - RECETTORI RESIDENZIALI

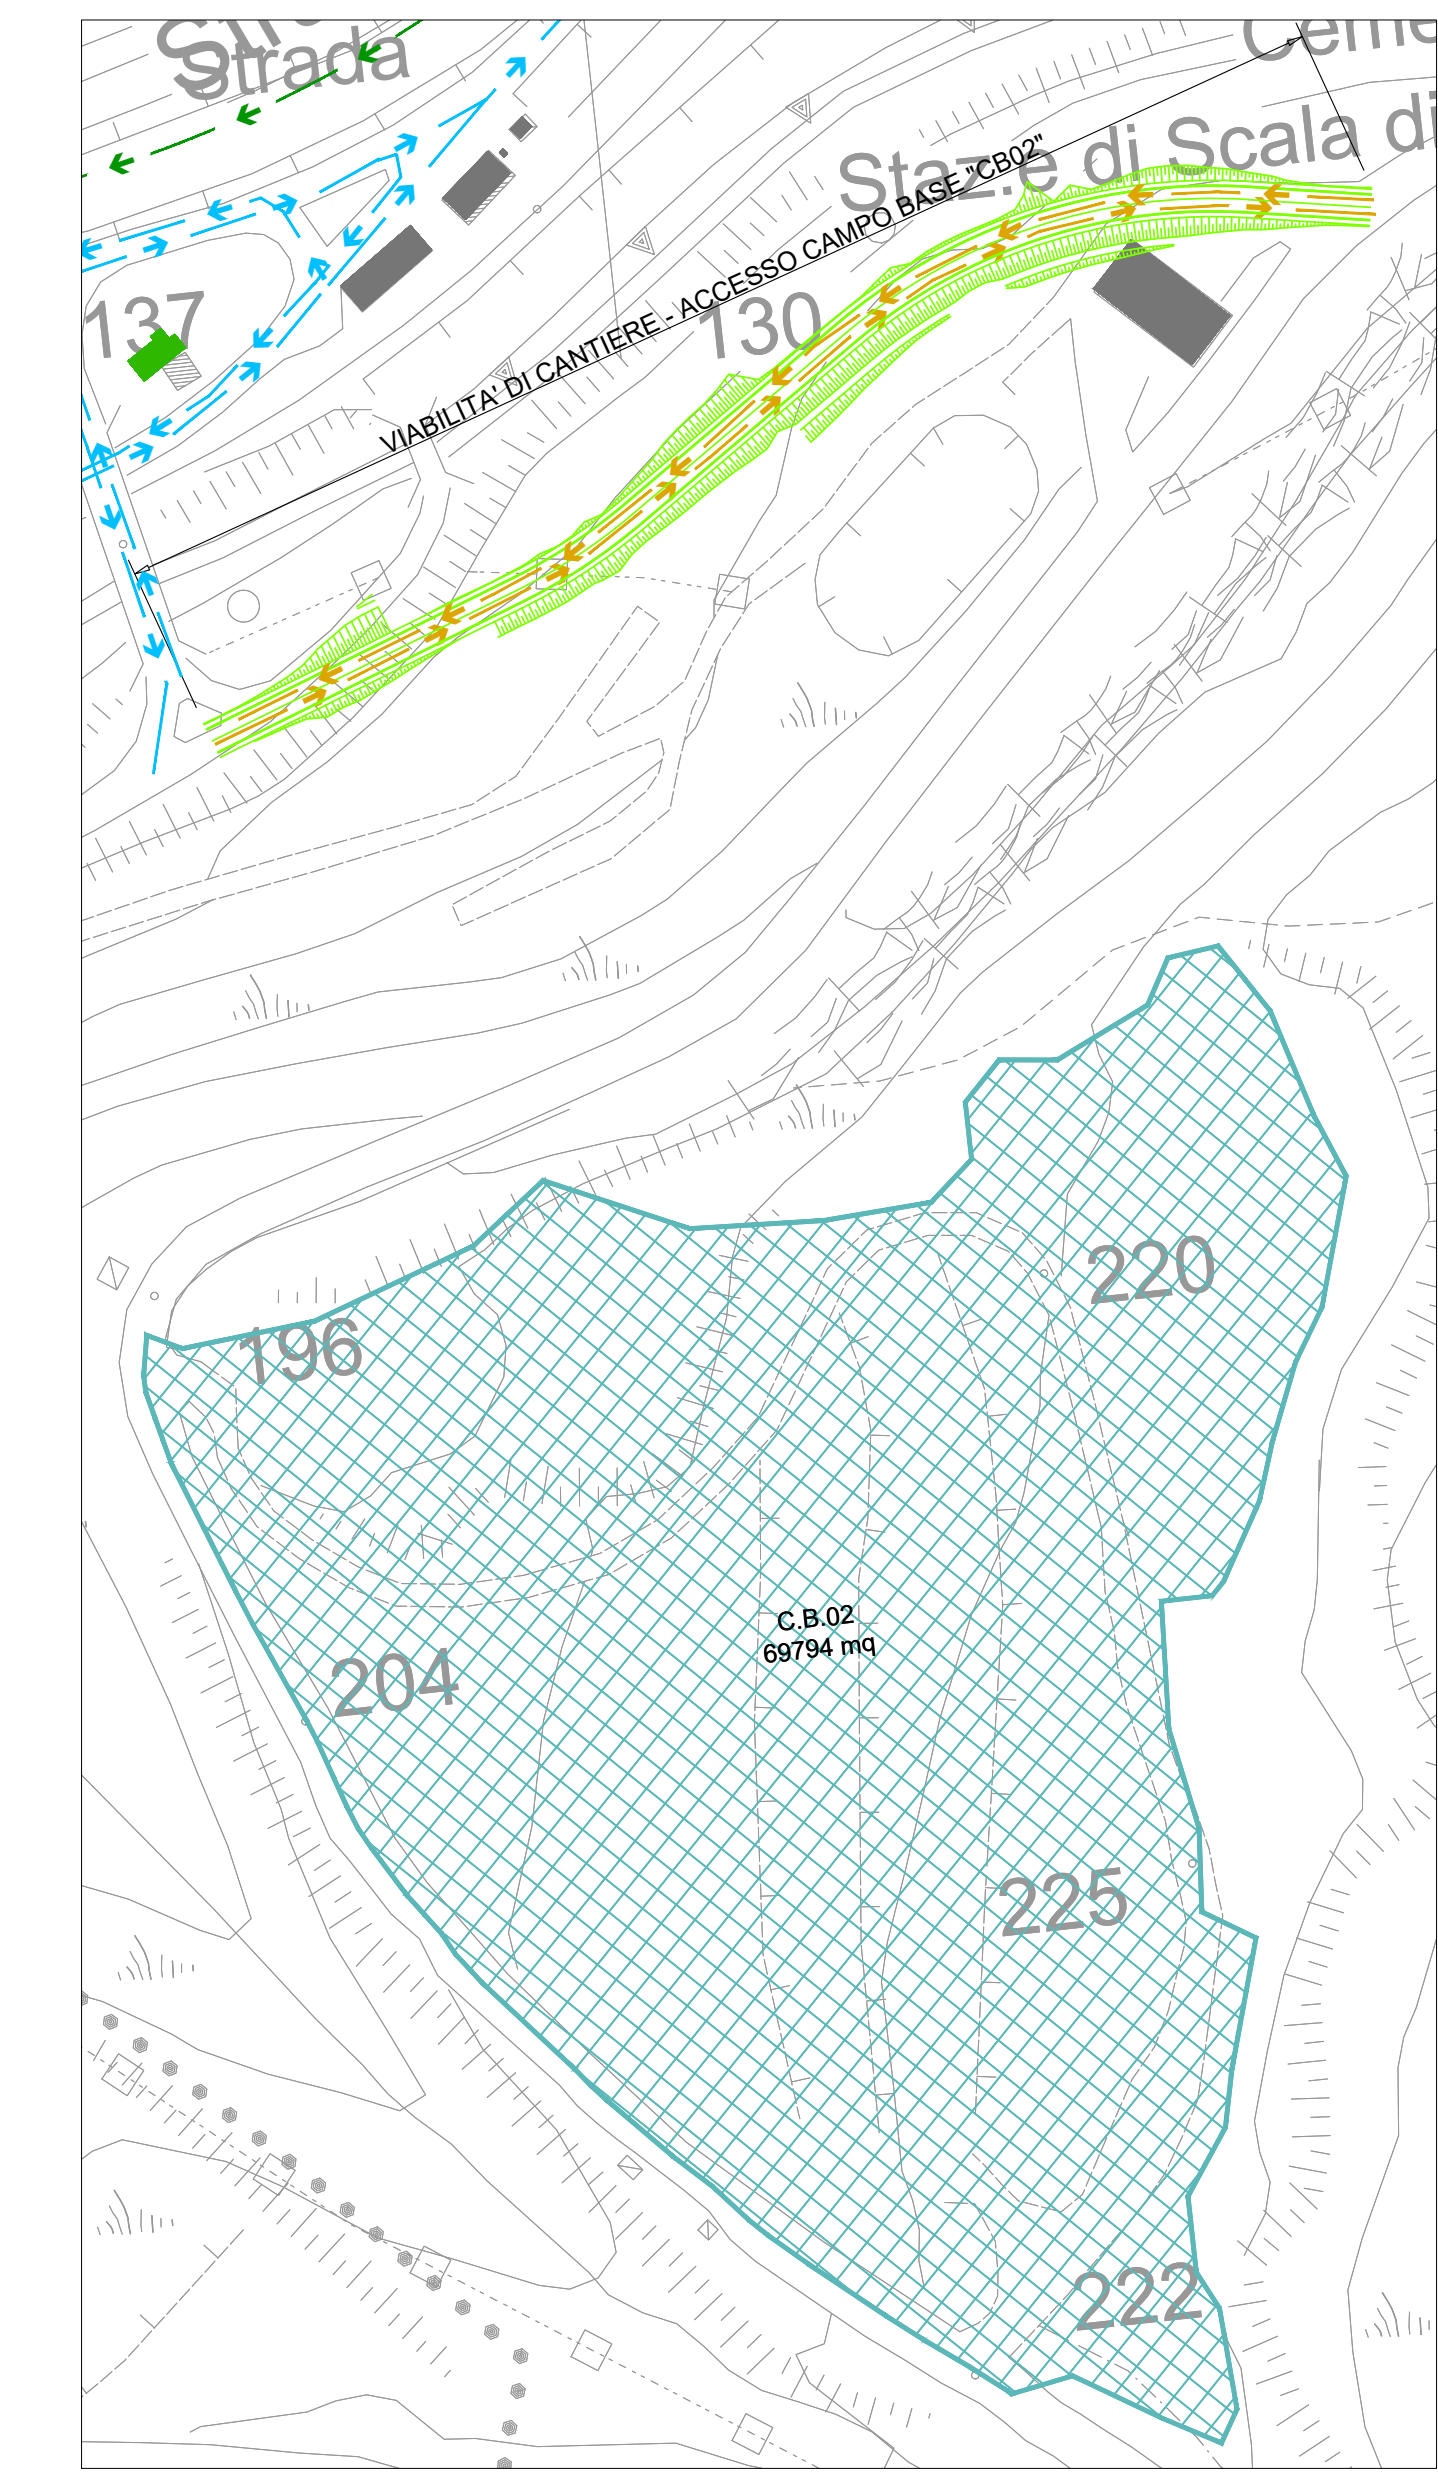

SUBCANTIERE X
 Realizzazione svincolo 1 (vedi tavola di dettaglio).
 Traffico in esercizio su SS131 di progetto con 2 corsie per senso di marcia.

Sanas
 GRUPPO FS ITALIANE
 Direzione Progettazione e Realizzazione Lavori

S.S.131 "Carlo Felice"
 Completamento itinerario Sassari - Olbia.
 Potenziamento e messa in sicurezza S.S.131
 dal km 192+500 al km 209+500.
 2° Lotto dal km 202+000 al km 209+500

PROGETTO DEFINITIVO COD. CA357

PROGETTAZIONE: ATTI VIA - SERING - VDP - BRENIG

RESPONSABILE DELL'INTERAZIONE DELLE PRESTAZIONI SPECULATIVE:
 Dott. Ing. Giovanni Piazzi (Dir. Ing. Prov. Roma 427249)

GRUPPO DI PROGETTAZIONE
 INGEGNERIA
 VTA
 SERING INGEGNERIA
 BRENIG

PROGETTISTA:
 Responsabilità Tecnica Strada: Dott. Ing. Massimo Cipriani
 Responsabilità Strutturale: Dott. Ing. Giovanni Piazzi
 Responsabilità Sicurezza in Fase di Progettazione: Dott. Ing. Marco Di Girolamo
 Responsabilità Strada, Cantieristica e Impianti: Dott. Ing. Sergio Di Majo
 Responsabilità Sicurezza in Fase di Progettazione: Dott. Ing. Marco Di Girolamo
 Responsabilità Sicurezza in Fase di Progettazione: Dott. Ing. Marco Di Girolamo
 Responsabilità Sicurezza in Fase di Progettazione: Dott. Ing. Marco Di Girolamo

COORDINATORE SICUREZZA IN FASE DI PROGETTAZIONE:
 Dott. Ing. Marco Di Girolamo (Dir. Ing. Prov. Roma 15128)

RESPONSABILE SIA:
 Dott. Ing. Francesco Venturoli (Dir. Ing. Prov. Roma 14865)

VEDI: IL RESPONSABILE DEL PROCEDIMENTO:
 Dott. Ing. Salvatore Franzo

CANTIERIZZAZIONE

Macrofase 2 - planimetria di cantierizzazione - (Tav. 1 di 2)

CODICE PROGETTO	LV. PROG. ANNO	NOME FILE	REVISIONE	SCALA	
CA357	20	CA357_TO0CA00CANPE05-06_A	A	1:2000	
D	-	-	-	-	
C	-	-	-	-	
B	-	-	-	-	
A	EMISSIONE	04/01	ACQUINNO	ESBORNO	GANZA
REV.	DESCRIZIONE	DATA	REDATTO	VERIFICATO	APPROVATO