


| LEGENDA |   |
|---------|---|
|         | INVILUPPO DELLE AREE DI CANTIERE DELLE DIVERSE MACROFASI              |
|         | INVILUPPO DELLE RECINZIONI DI CANTIERE DELLE DIVERSE MACROFASI        |
|         | AREE LOGISTICHE E DI STOCCAGGIO DEI MATERIALI PRINCIPALE - CAMPO BASE |
|         | AREE TECNICHE   |
|         | AREE STOCCAGGIO TERRE PROVENIENTI DAGLI SCAVI                         |
|         | VIABILITA' PROVVISORIA DI ACCESSO ALLE PROPRIETA' PRIVATE             |
|         | VIABILITA' LIMITROFE ESISTENTI DI ACCESSO ALLE PROPRIETA' PRIVATE     |
|         | LINEA FERROVIARIA   |
|         | RECETTORI SENSIBILI   |
|         | RECETTORI RESIDENZIALI  |
|         | RECETTORI TERZIARI, PRODUTTIVI E ALTRO                                |
|         | EDIFICI DA DEMOLIRE   |
|         | SS 131  |
|         | PIANTA SCAVI OPERE  |

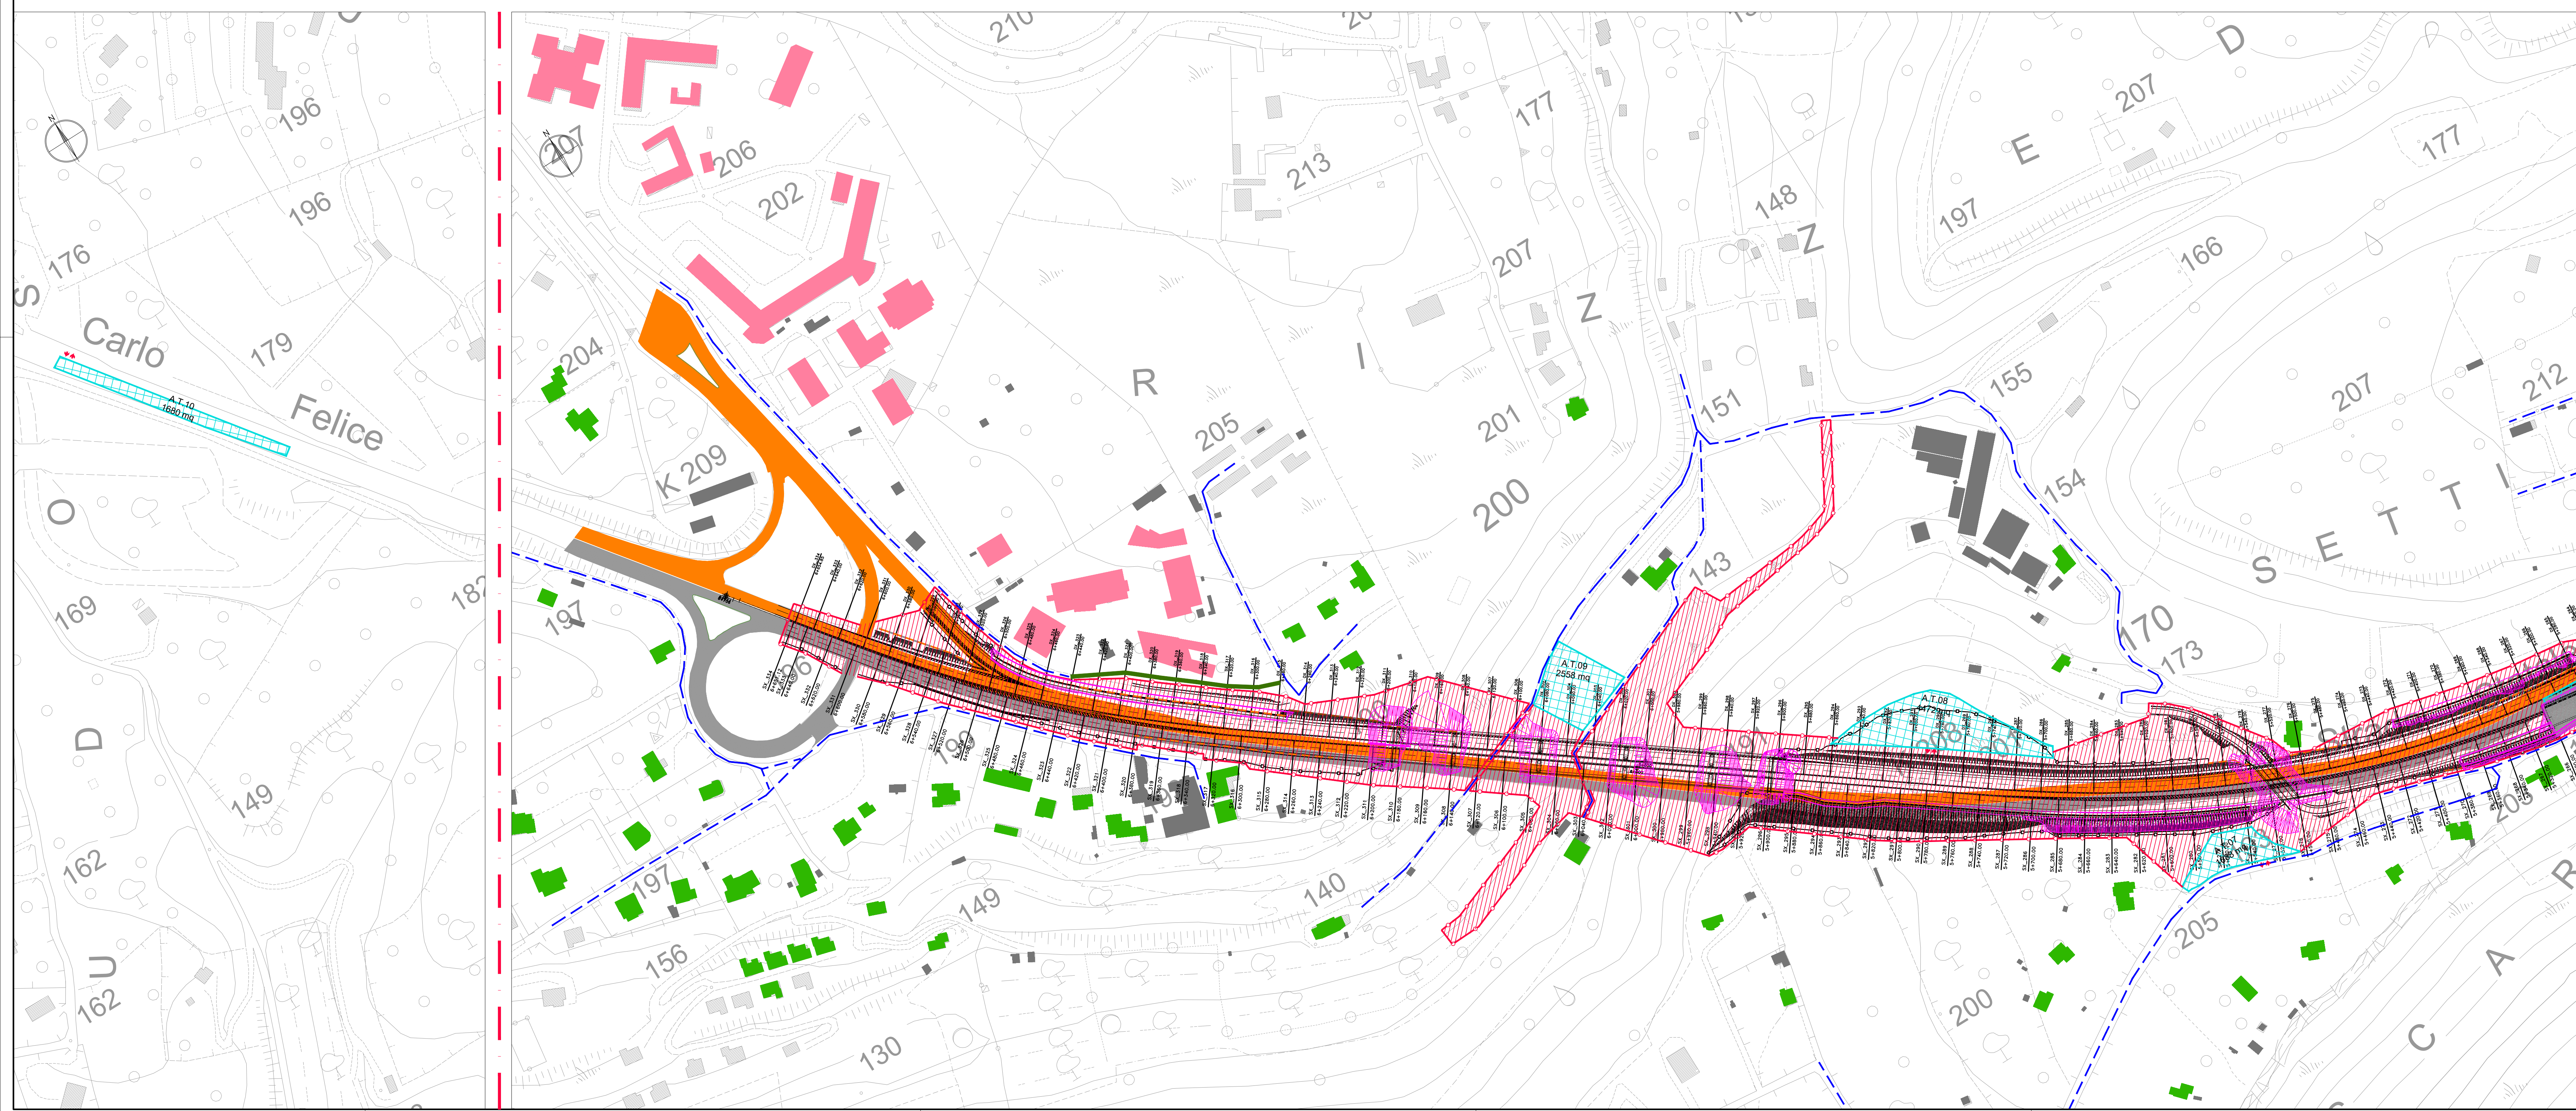



**Direzione Progettazione e Realizzazione Lavori**

**S.S.131 "Carlo Felice"**  
 Completamento itinerario Sassari - Olbia.  
 Potenziamento e messa in sicurezza S.S.131  
 dal km 192+500 al km 209+500.  
 2° Lotto dal km 202+000 al km 209+500

COD. CA357

---

**PROGETTO DEFINITIVO**

PROGETTAZIONE: **ATI VIA - SERING - WDP - BRENDO**

|  |  |
|--|--|
| RESPONSABILE DELL'INTERAZIONE DELLE PRESTAZIONI SPECULATIVE:<br>Dott. Ing. Giovanni Pizzari (Dott. Ing. Prov. Roma 427296)<br>PROGETTISTA:<br>Responsabile Topografia Strada: Dott. Ing. Massimo Cipriani (Dott. Ing. Prov. Roma 20517)<br>Responsabile Strada: Dott. Ing. Giovanni Pizzari (Dott. Ing. Prov. Roma 27202)<br>Responsabile Strada, Cantieristica e Impianti: Dott. Ing. Sergio Di Majo (Dott. Ing. Prov. Roma 24267)<br>Responsabile Strada, Cantieristica e Impianti: Dott. Ing. Francesco Vastano (Dott. Ing. Prov. Roma 14882) | GRUPPO DI PROGETTAZIONE<br>    |
|--|--|

GEOLOGO:  
 Dott. Geol. Enrico Corvino (Dott. Geol. Regione Siciliana 2041)  
 COORDINATORE SICUREZZA IN FASE DI PROGETTAZIONE:  
 Dott. Ing. Matteo Di Giovanni (Dott. Ing. Prov. Roma 15128)  
 RESPONSABILE SIA:  
 Dott. Ing. Francesco Vastano (Dott. Ing. Prov. Roma 14882)  
 VISTO IL RESPONSABILE DEL PROCEDIMENTO:  
 Dott. Ing. Salvatore Franzo

**CANTIERIZZAZIONE**

Inviluppo delle aree di cantiere delle diverse macrofasi - (Tav. 2 di 2)

| CODICE PROGETTO          | NUM. FILE           | REVISIONE | SCALA:                       |
|--------------------------|---------------------|-----------|------------------------------|
| CA357_00CA00CANPLO2-03_A | CA357_00CA00CANPLO3 | A         | 1:2000                       |
| D                        | -                   | -         | -                            |
| C                        | -                   | -         | -                            |
| B                        | -                   | -         | -                            |
| A                        | EMISSIONE           | 04/2021   | 14/02/2021                   |
| REV.                     | DESCRIZIONE         | DATA      | REDATTO VERIFICATO APPROVATO |