


SVINCOLO 01

Xref: Xref\_CA357\_3Plan.dwg


CAGLIARI

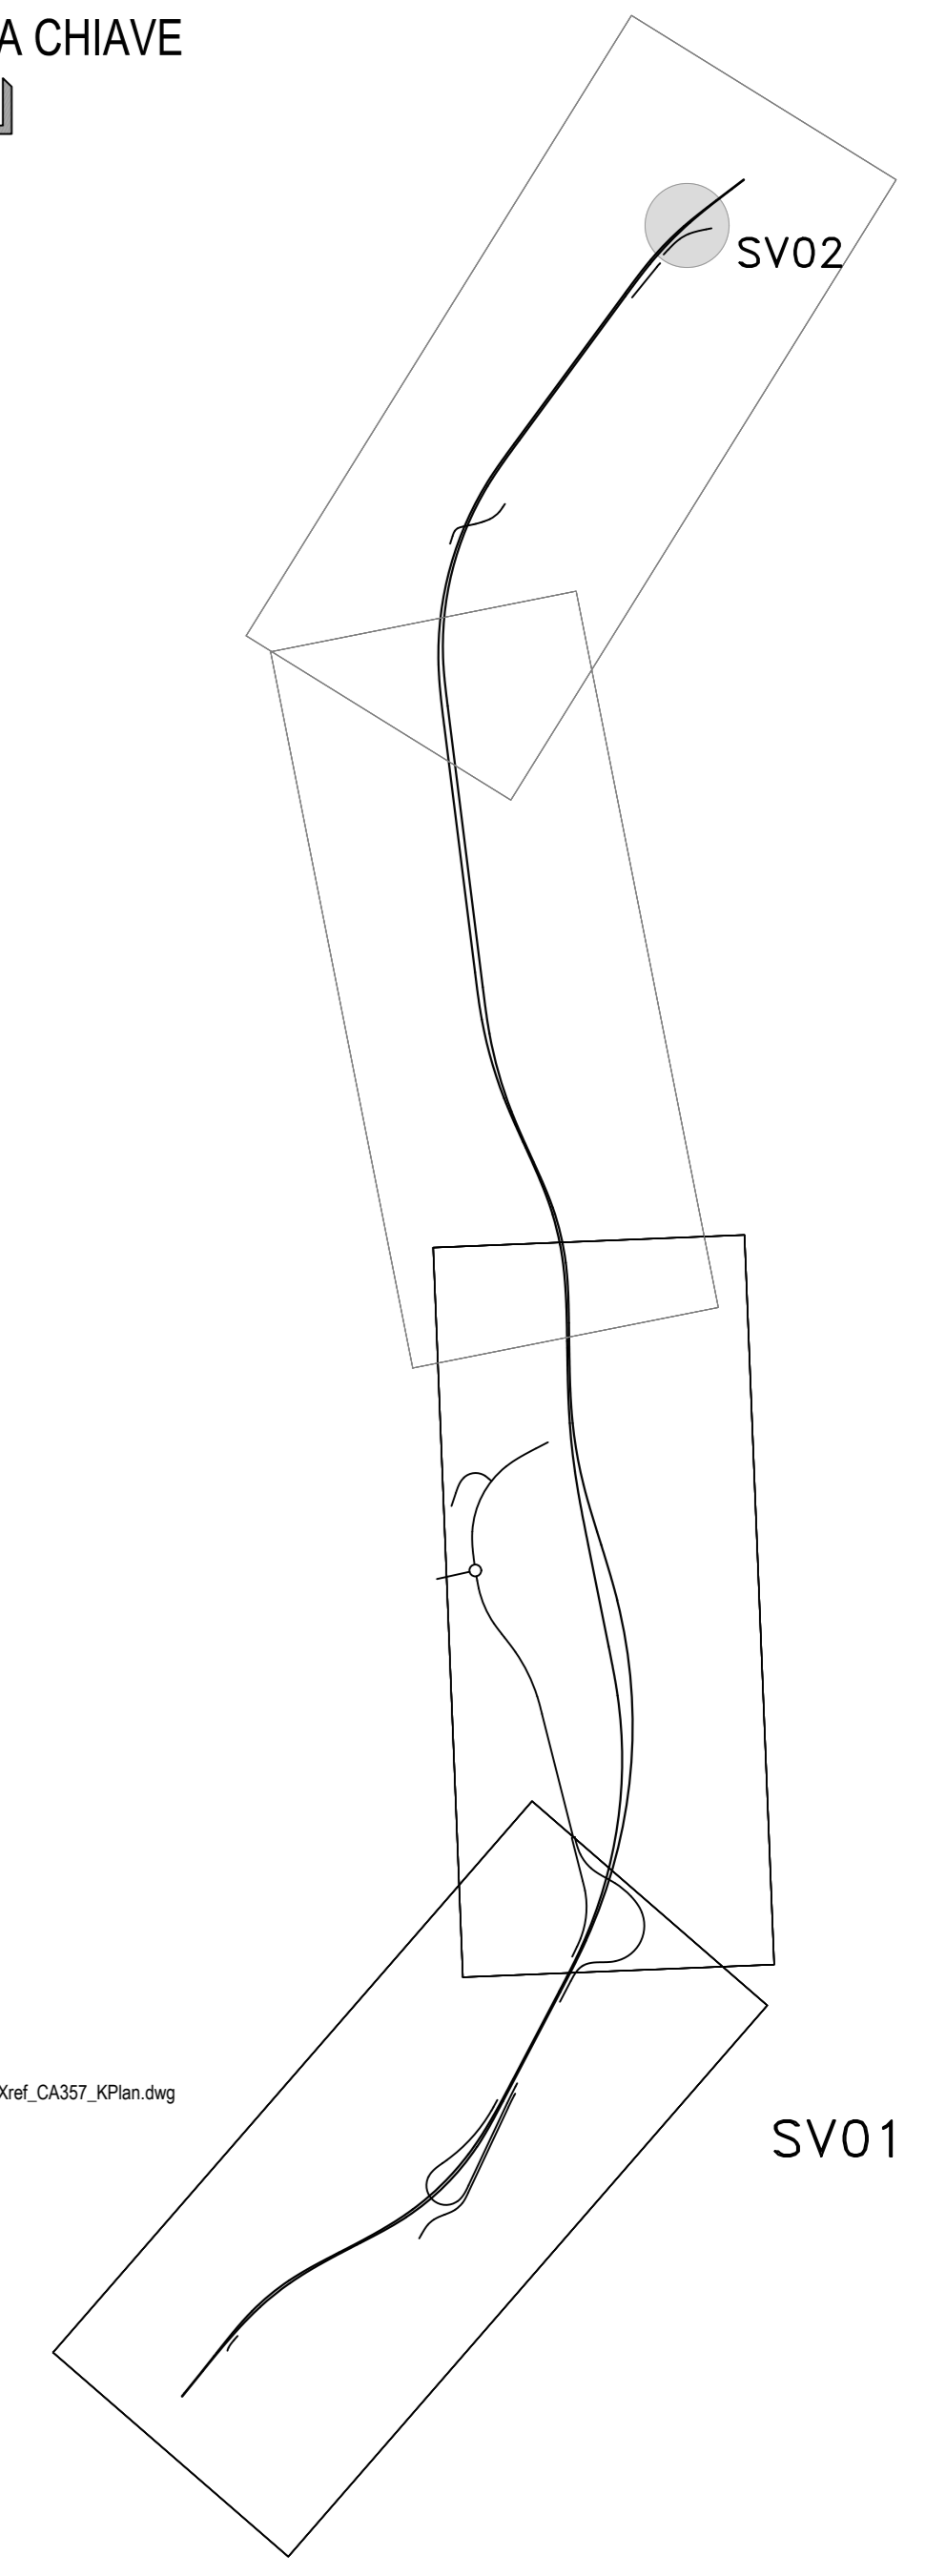

SV01

LEGENDA

PREDISPOSIZIONE IMPIANTO SMART ROAD	
SIMBOLO	DESCRIZIONE
■	PUNTO SMART ROAD SU SEDE STRADALE E ROTATORIE
■	PUNTO DI INSTALLAZIONE SMART ROAD SU VIADOTTI
⊗	POZZETTO ROMPIVITTA' E DERIVAZIONE: dim 60x60x60 cm
—	CONDUTTURA INTERRATA CON 4 TUBI D 110 e tubo D 3050 mm
—	CONDUTTURA IN CANALE METALLICO 300x100 mm A DUE SCOMPARTI

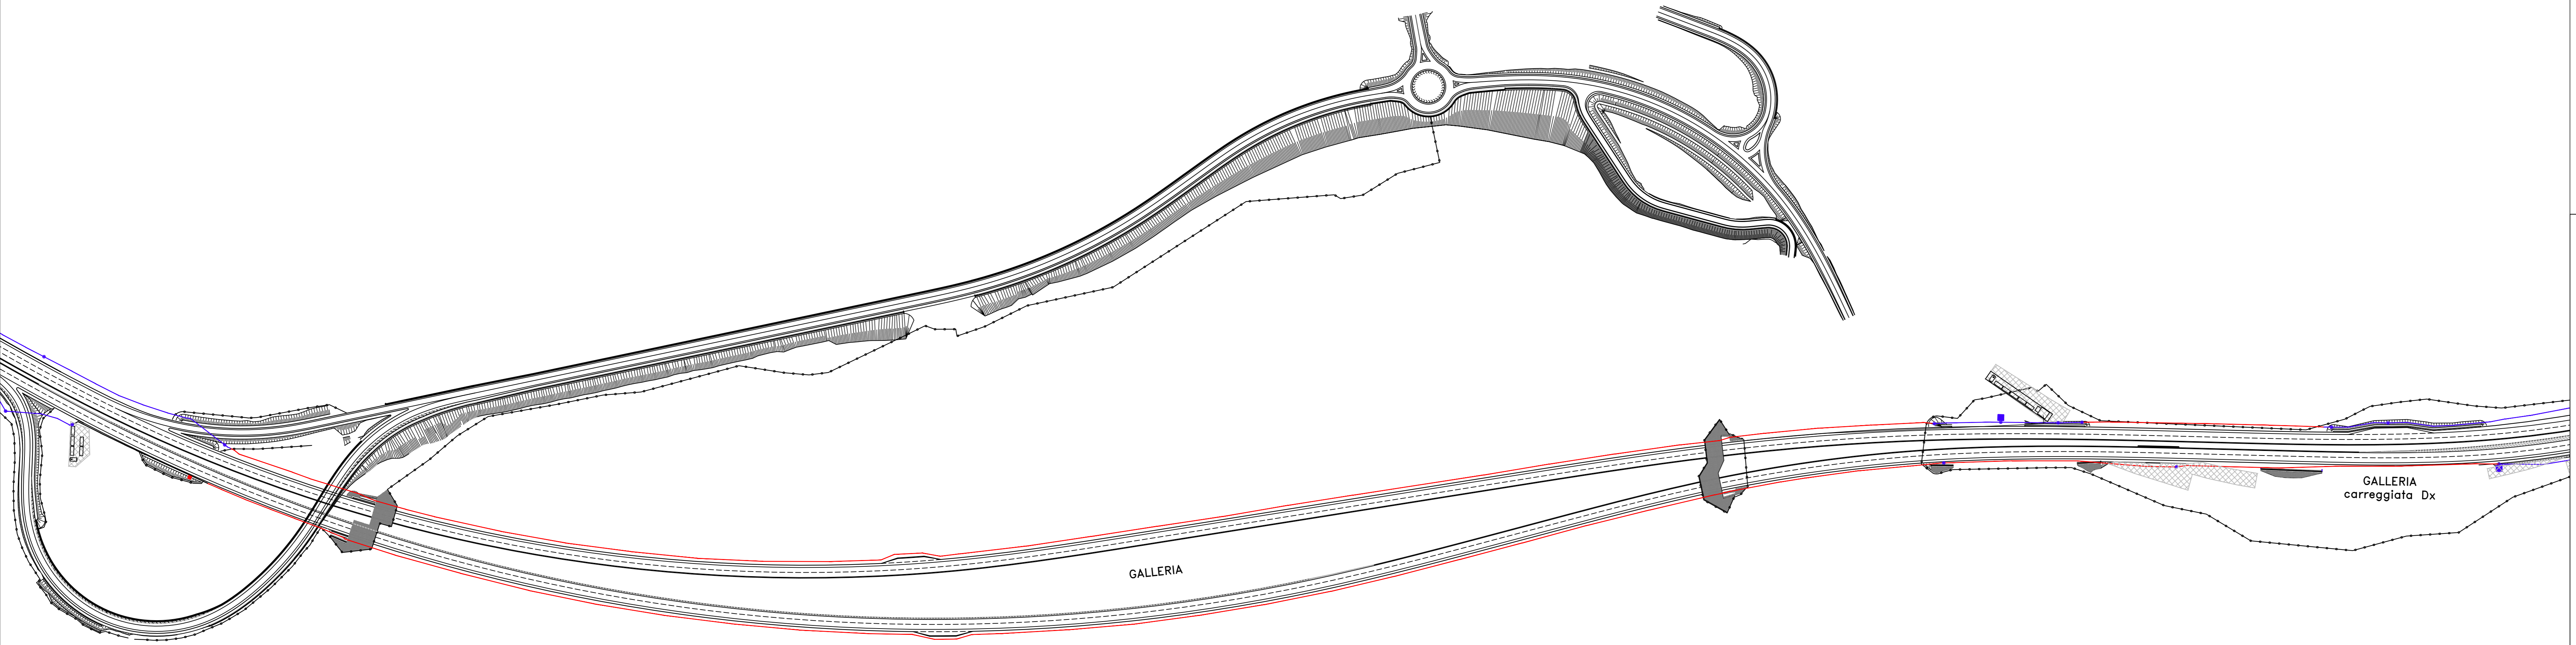

GALLERIA  
carreggiata Dx

SVINCOLO 01

**Sanas**  
GRUPPO FS ITALIANE  
Direzione Progettazione e Realizzazione Lavori

**S.S.131 "Carlo Felice"**  
Completamento itinerario Sassari - Olbia.  
Potenziamento e messa in sicurezza S.S.131  
dal km 192+500 al km 209+500.  
2° Lotto dal km 202+000 al km 209+500

PROGETTO DEFINITIVO COD. CA357

PROGETTAZIONE: **ATI VIA - SERING - VDP - BRENKO**

RESPONSABILE DELL'INTEGRAZIONE DELLE PRESTAZIONI SPECIALISTICHE: **GRUPPO DI PROGETTAZIONE**  
Dott. Ing. Giovanni Pizzoli (Dir. Ing. Prov. Roma 437266)

PROGETTISTA:  
Responsabile Tecnico Strada: Dott. Ing. Massimo Capasso (Dir. Ing. Prov. Roma 20357)  
Responsabile Strada: Dott. Ing. Giovanni Pizzoli (Dir. Ing. Prov. Roma 437266)  
Responsabile Strada, Geotecnica e Impianti: Dott. Ing. Sergio Di Marco (Dir. Ing. Prov. Roma 22260)  
Responsabile Impianti: Dott. Ing. Francesco Venturo (Dir. Ing. Prov. Roma 14860)

GEOLOGO:  
Dott. Ingegnere Giuseppe (Dir. Ing. Regione Sicil. 200)

COORDINATORE SICUREZZA IN FASE DI PROGETTAZIONE:  
Dott. Ing. Matteo Di Girolamo (Dir. Ing. Prov. Roma 15138)

RESPONSABILE SIA:  
Dott. Ing. Francesco Venturo (Dir. Ing. Prov. Roma 14860)

VISTO: IL RESPONSABILE DEL PROCEDIMENTO:  
Dott. Ing. Edoardo Quattrone

**VIA** INGEGNERIA  
**SERING** INGEGNERIA  
**vdp** BRENKO

IMPIANTI TECNOLOGICI  
PLANIMETRIA POSIZIONAMENTO SMART ROAD  
TAV. 01

CODICE PROGETTO	NOME FILE	REVISIONE	SCALA:
CA357_001011MPPL-01-03	CA357_001011MPPL-01-03	A	1:2000
PROGETTO	ELAB.		
DPCA0357	20		
D			
C			
B			
A			
EMISSIONE	GIU. 2021	F. LA. SUPRA	M. CUCIARO
REV.	DESCRIZIONE	DATA	REDDATO VERIFICATO APPROVATO