

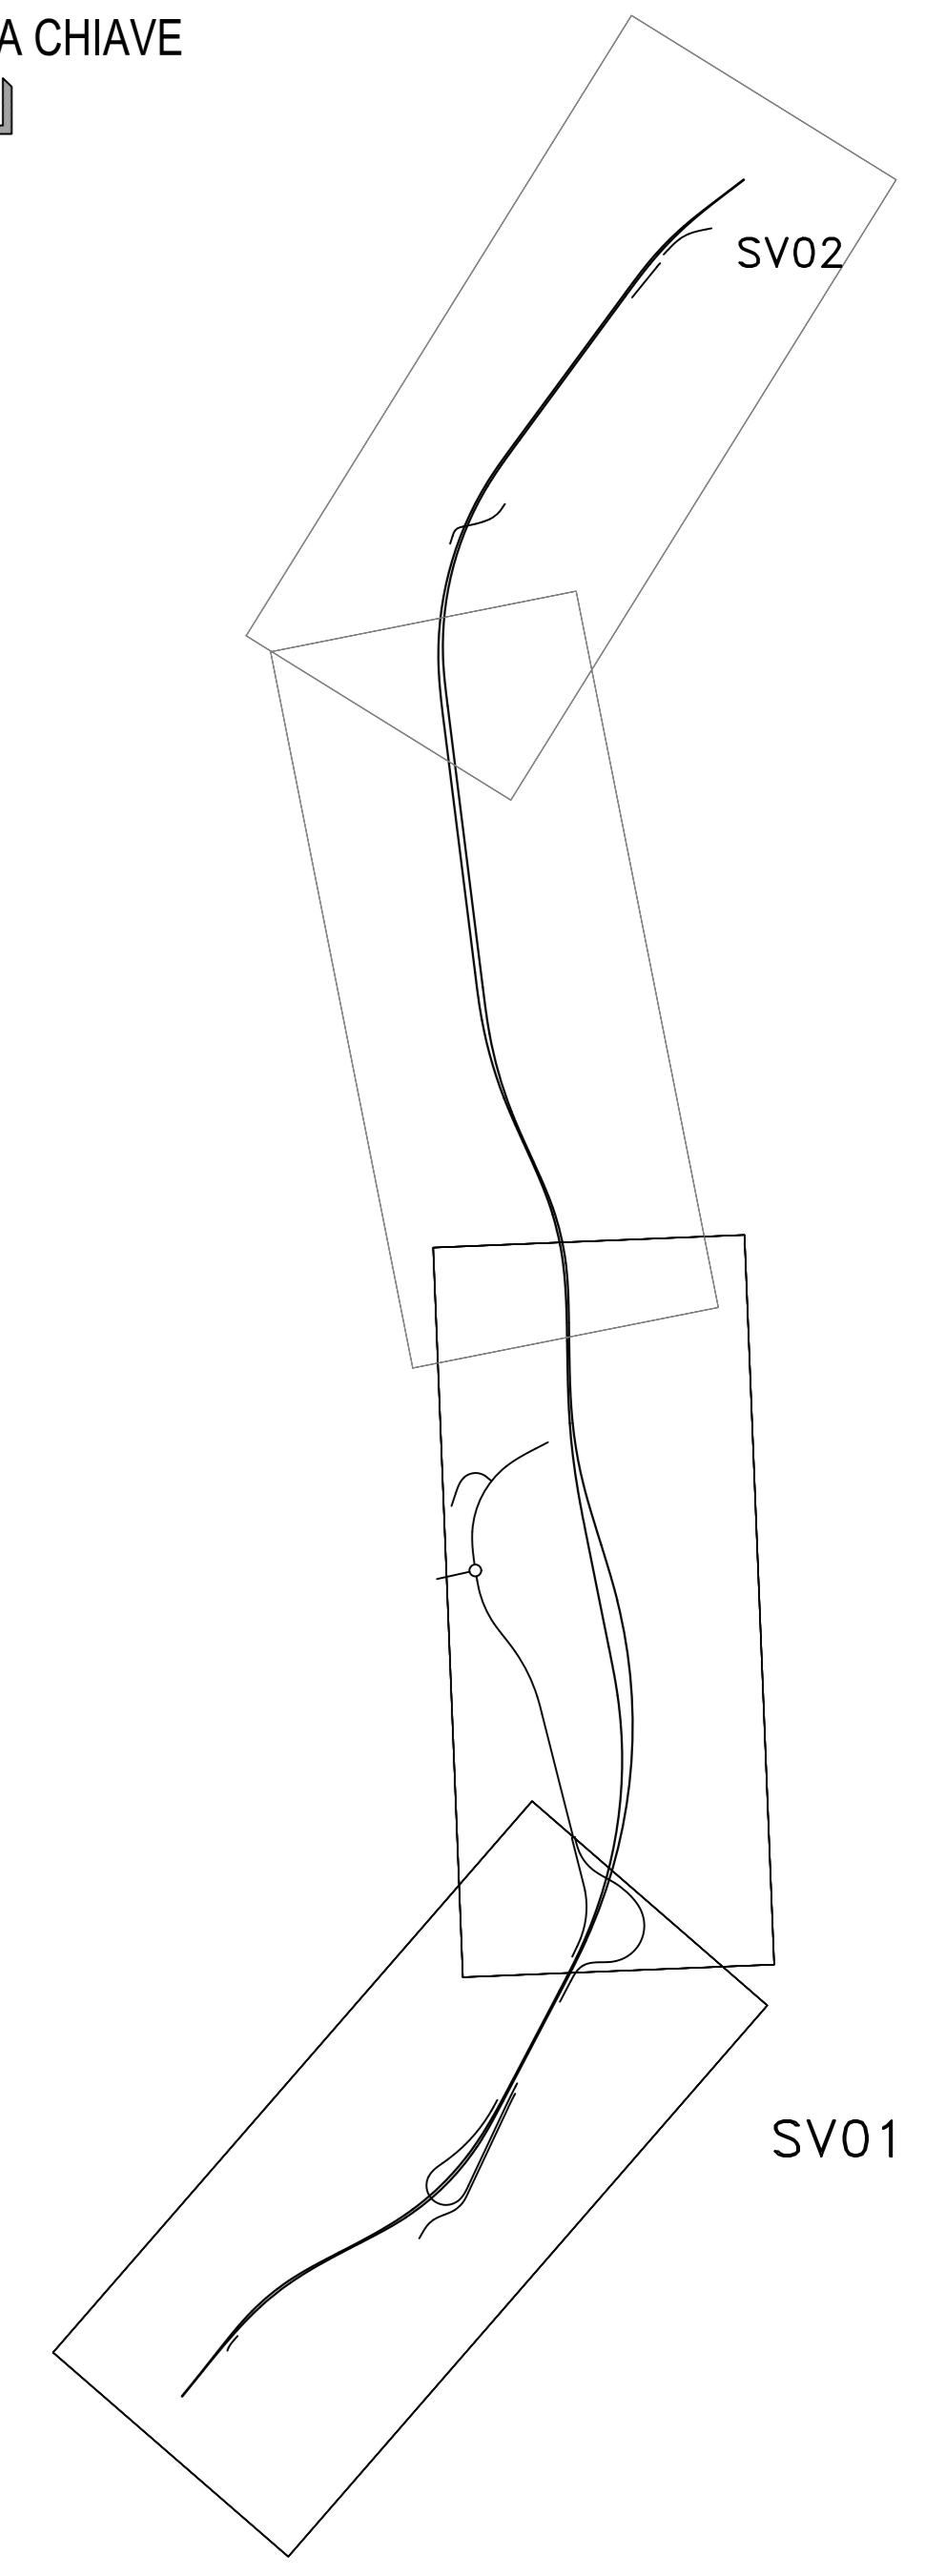


SVINCOLO 01

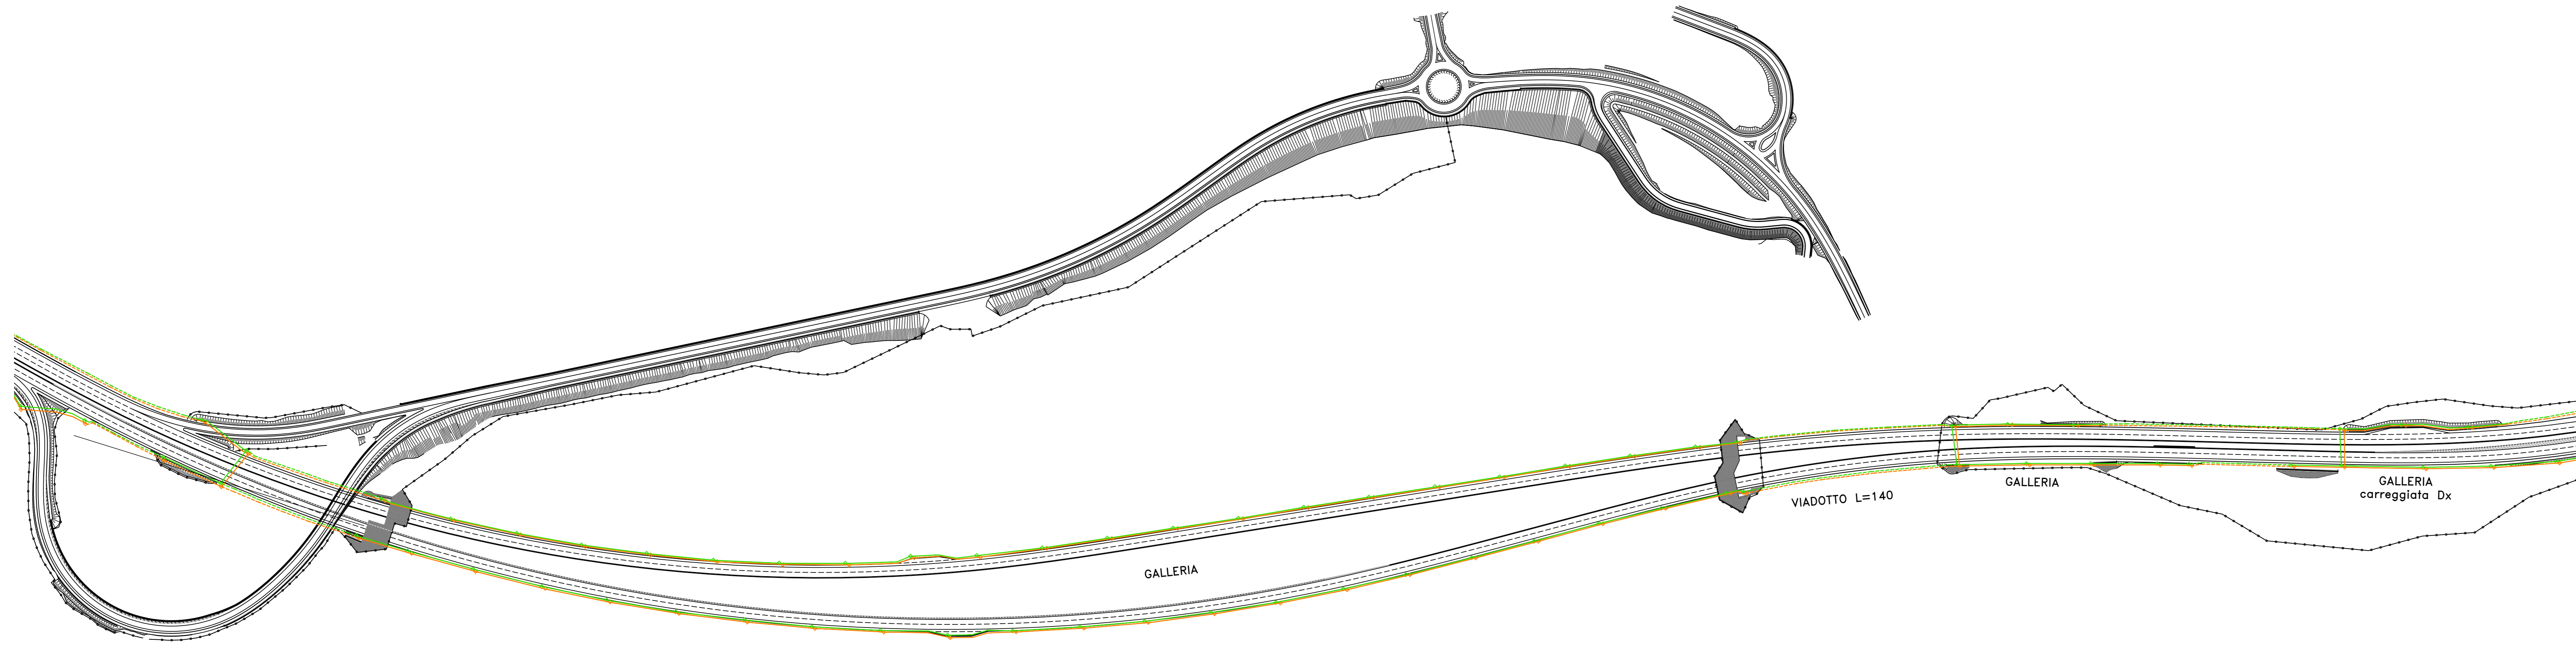

SV01

CAGLIARI

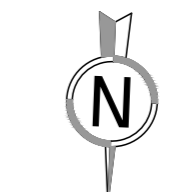

VIADOTTO L=140

GALLERIA

GALLERIA carreggiata Dx

GALLERIA

SVINCOLO 01

LEGENDA

IMPIANTO DISTRIBUZIONE PRINCIPALE	
SIMBOLO	DESCRIZIONE
	2 TUBI IN POLIETILENE A DOPPIA PARETE PER CAVIDOTTO - DIAMETRO 110 MM
	TRITUBO IN PEAD (POLIETILENE ALTA DENSITA') - DIAMETRO 90 MM
	CONDUTTURA A VISTA IN CANALE IN ACCIAIO INOX 100x75mm (Energia)
	CONDUTTURA A VISTA IN CANALE IN ACC. INOX 100x75mm (Segnali)
	POZZETTO REALIZZATO IN CEMENTO - DIM. INT. 50X50 CM ED ALTEZZA COMPRESA 45 - 60 CM - CARRABILE CHIUSINO PER POZZETTI - CLASSE C250 - IN GHISA SFEROIDALE - PER POZZETTO 50X50 CM

Sanas
GRUPPO FS ITALIANE
Direzione Progettazione e Realizzazione Lavori

S.S.131 "Carlo Felice"
Completamento itinerario Sassari - Olbia.
Potenziamento e messa in sicurezza S.S.131
dal km 192+500 al km 209+500.
2° Lotto dal km 202+000 al km 209+500

PROGETTO DEFINITIVO COD. CA357

PROGETTAZIONE: **ATI VIA - SERING - VDP - BRENIG**

RESPONSABILE DELL'INTEGRAZIONE DELLE PRESTAZIONI SPECIALISTICHE: GRUPPO DI PROGETTAZIONE
Dott. Ing. Giovanni Piazza (Dir. Ing. Prov. Roma 437246)

PROGETTISTA:
Responsabile Tracciato stradale: Dott. Ing. Massimo Capasso (Dir. Ing. Prov. Roma 26331)
Responsabile Strutture: Dott. Ing. Giovanni Piazza (Dir. Ing. Prov. Roma 2206)
Responsabile Misure, Geomatico e Impianti: Dott. Ing. Sergio Di Mola (Dir. Ing. Prov. Roma 28872)
Responsabile Materiali: Dott. Ing. Francesco Venturoli (Dir. Ing. Prov. Roma 14662)

COORDINATORE SICUREZZA IN FASE DI PROGETTAZIONE:
Dott. Ing. Matteo Di Giovanni (Dir. Ing. Prov. Roma 15138)

RESPONSABILE SIA:
Dott. Ing. Francesco Venturoli (Dir. Ing. Prov. Roma 14662)

VISTO: IL RESPONSABILE DEL PROCEDIMENTO:
Dott. Ing. Edoardo Quattrone

VIA INGEGNERIA
SERING INGEGNERIA
VDP
BRENIG BRIGGS ENGINEERING

IMPIANTI TECNOLOGICI
PLANIMETRIA DISTRIBUZIONE PRIMARIA
TAV. 01

CODICE PROGETTO	NOME FILE	REVISIONE	SCALA:
CA357_TO01M02IMPPL-01-03	CA357_TO01M02IMPPL-01-03	A	1:2000
PROGETTO	ELAB.		
DPCA0357	T001M02IMPPL01		
UV. PROG. ANNO			
D 20			
D			
C			
B			
A			
EMISSIONE	04/2021	F. LA FORNA	M. CUCIARDI
REV.	DESCRIZIONE	DATA	REDDATTO VERIFICATO APPROVATO