


CAGLIARI

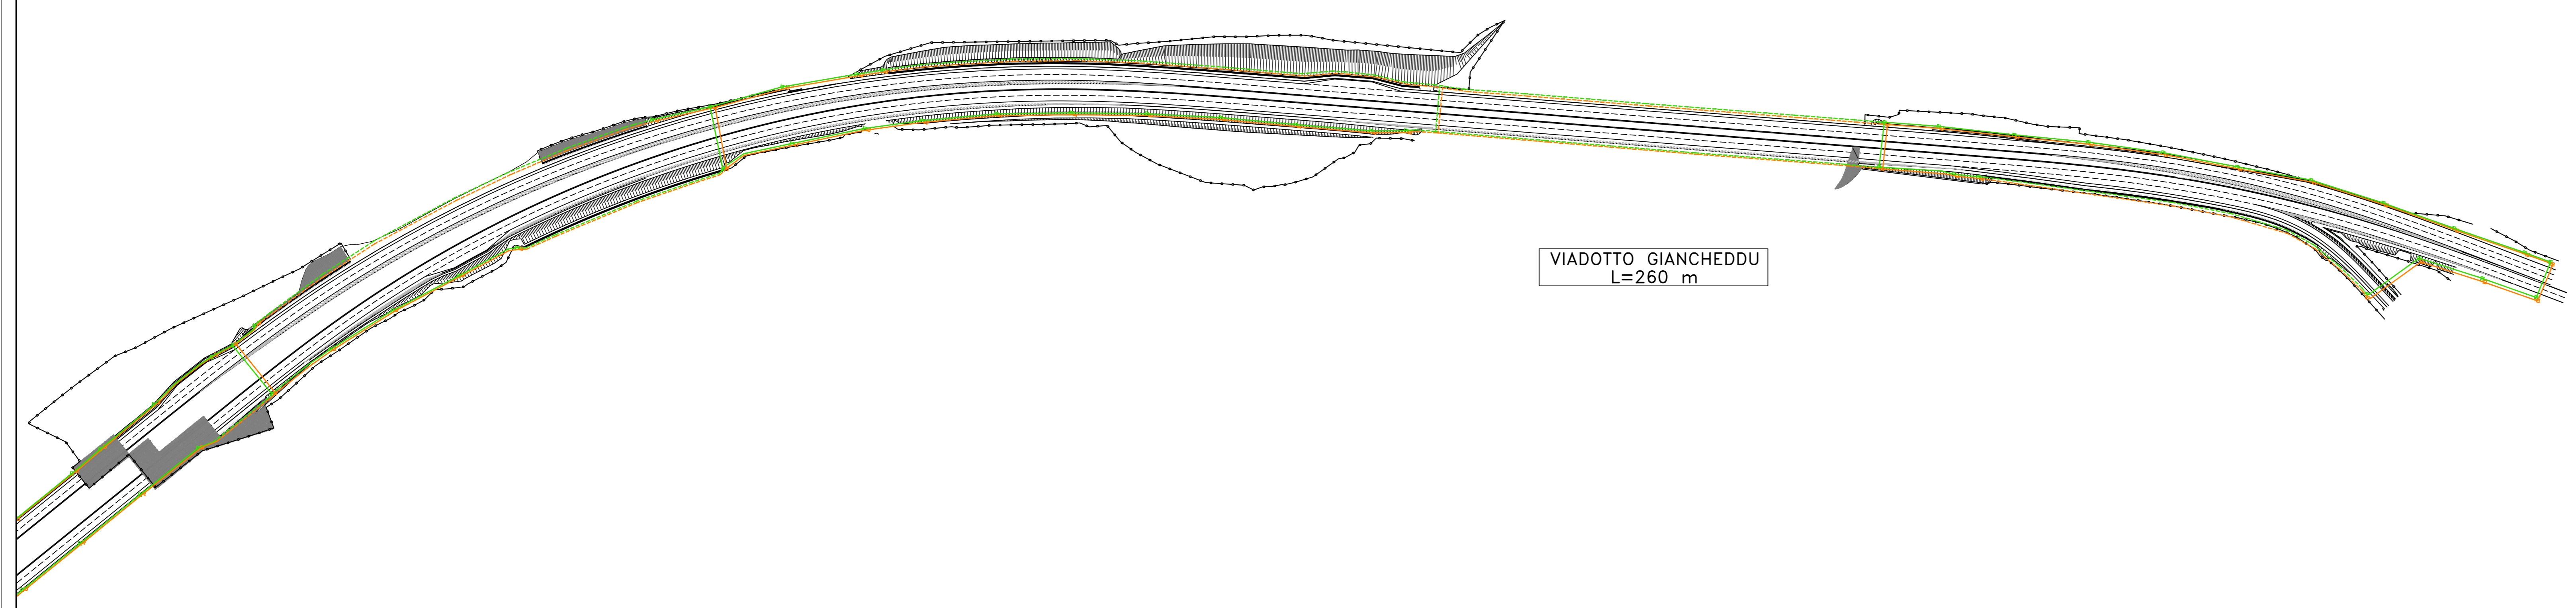

LEGENDA

IMPIANTO DISTRIBUZIONE PRINCIPALE	
SIMBOLO	DESCRIZIONE
	2 TUBI IN POLIETILENE A DOPPIA PARETE PER CAVIDOTTO - DIAMETRO 110 MM
	TRTUBO IN PEAD (POLIETILENE ALTA DENSITA') - DIAMETRO 50 MM
	CONDUTTURIA A VISTA IN CANALE IN ACCIAIO INOX 100x75mm (Energia)
	CONDUTTURIA A VISTA IN CANALE IN ACC. INOX 100x75mm (Segnali)
	POZZETTO REALIZZATO IN CEMENTO - DIM. INT. 50X50 CM ED ALTEZZA COMPRESA 45 + 60 CM - CARRABILE CHIUSINO PER POZZETTI - CLASSE C250 - IN GHISA SFEROIDALE - PER POZZETTO 50X50 CM

Sanas
GRUPPO FS ITALIANE

Direzione Progettazione e Realizzazione Lavori

S.S.131 "Carlo Felice"
Completamento itinerario Sassari - Olbia.
Potenziamento e messa in sicurezza S.S.131
dal km 192+500 al km 209+500.
2° Lotto dal km 202+000 al km 209+500

PROGETTO DEFINITIVO COD. CA357

PROGETTAZIONE: **ATI VIA - SERING - VDP - BRENG**

RESPONSABILE DELL'INTEGRAZIONE DELLE PRESTAZIONI SPECIALISTICHE: **GRUPPO DI PROGETTAZIONE**
(Dati: Ing. Giovanni Pizzoli (Dir. Ing. Prov. Roma 437294))

PROGETTISTA:
 Responsabile Tecnico Strada: **Dati. Ing. Massimo Capasso**
(Dir. Ing. Prov. Roma 20517)
 Responsabile Strutturale: **Dati. Ing. Giovanni Pizzoli**
(Dir. Ing. Prov. Roma 27290)
 Responsabile Elettrotecnico, Geometrico e Impianti: **Dati. Ing. Sergio Di Marco**
(Dir. Ing. Prov. Palermo 2872)
 Responsabile Termotecnico: **Dati. Ing. Francesco Venturoli**
(Dir. Ing. Prov. Roma 14850)

GEOLOGO:
(Dati: Dott. Enrico Ciamporini (Dir. Dir. Regione Sicila 200))
 COORDINATORE SICUREZZA IN FASE DI PROGETTAZIONE:
(Dati: Ing. Matteo Di Giovanni (Dir. Ing. Prov. Roma 15138))

RESPONSABILE SIA:
(Dati: Ing. Francesco Venturoli (Dir. Ing. Prov. Roma 14850))

VISTO: IL RESPONSABILE DEL PROCEDIMENTO:
(Dati: Ing. Edoardo Quattrone)

VIA **SERING** **INGEGNERIA** **INGEGNERIA**

vdp **BRENG** **BRIDGE ENGINEERING**

IMPIANTI TECNOLOGICI
PLANIMETRIA DISTRIBUZIONE PRIMARIA
TAV. 02

CODICE PROGETTO	NOME FILE	REVISIONE	SCALA:
CA357_0010M02IMPPL-01-03	CA357_0010M02IMPPL-01-03	A	1:2000
PROGETTO	ELAB.		
DPCA0357	T001M02IMPPL02		
UV. PROG. ANNO			
20			
D			
C			
B			
A			
EMISSIONE	GIU. 2021	F. LA RUPA	M. CUGIARDI
REV.	DESCRIZIONE	DATA	REDDATO
			VERIFICATO
			APPROVATO