


SVINCOLO 01
SVINCOLO DI OSSÌ

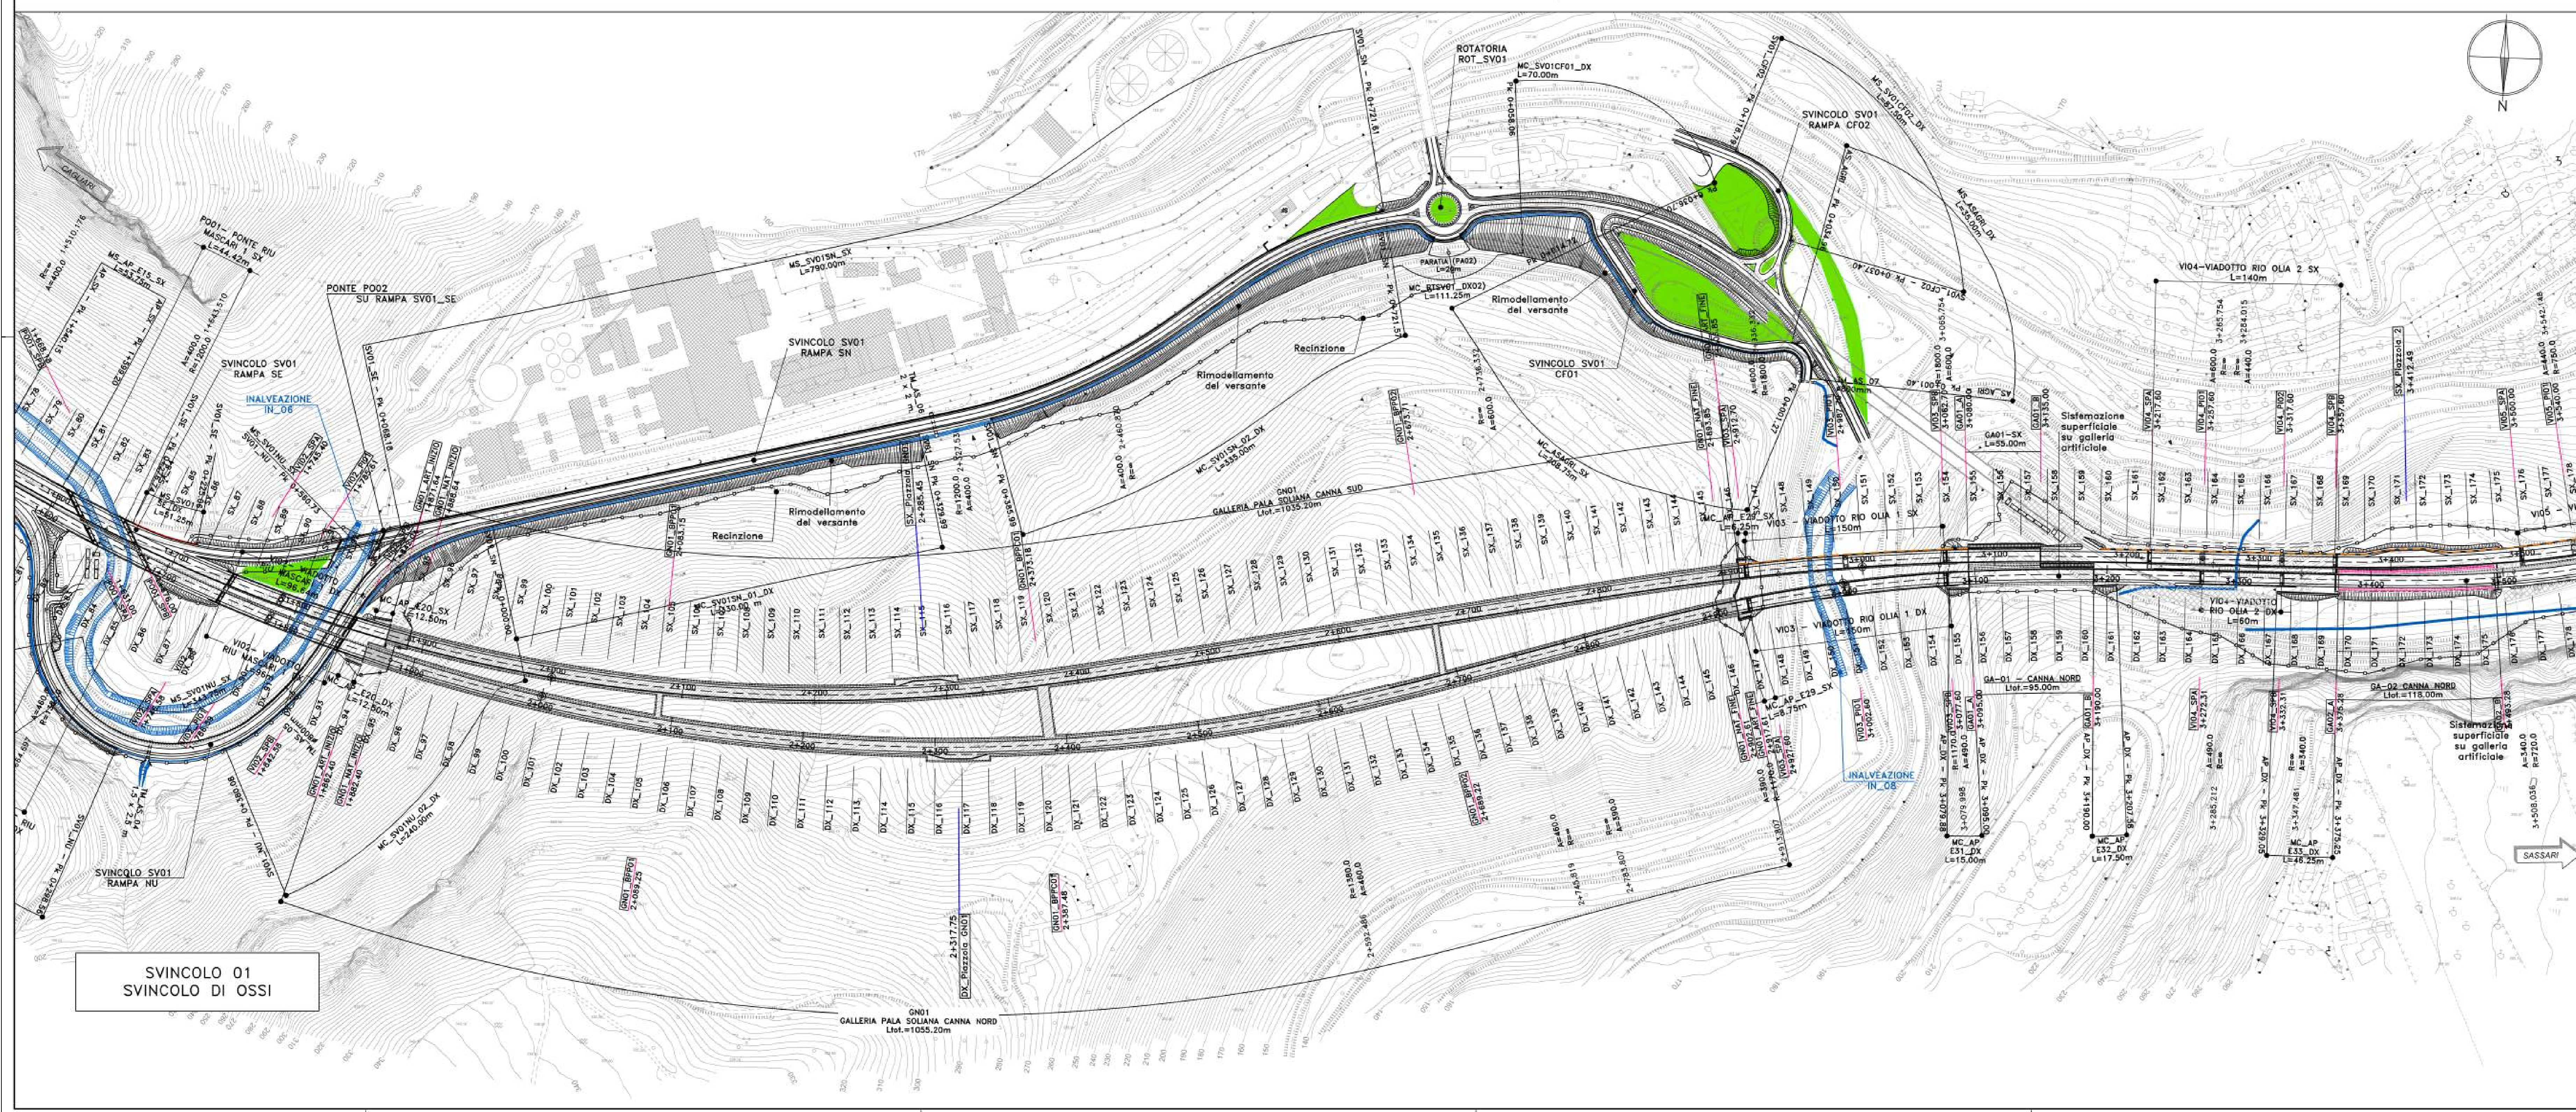

LEGENDA CODIFICA MURI

Asse in destra DX o sinistra SX

MC_LAP_E29_DX

Tipologia di muro
 MC= Muro di Contropia
 MS= Muro di Sostegno
 MSS= Muro di Soffocarpa

Elettrica di riferimento
 Nel caso dello svincolo e delle secondarie, viene sostituito con il numero progressivo dell'opera, 01,02,n...

Allineamento di riferimento
 AP= Asse Principale
 SV01SN= Svincolo 01 rampa Sud/Nord
 SV01NU= Svincolo 01 rampa di uscita Nord
 SV01SE= Svincolo 01 rampa Sud/Est
 CF01/02= Via Carlo Felice
 ASAGR= Secondaria per Agriturismo

----- BARRIERE ANTIRUMORE

Sanas
GRUPPO FS ITALIANE
Direzione Progettazione e Realizzazione Lavori

S.S.131 "Carlo Felice"
Completamento itinerario Sassari - Olbia.
Potenziamento e messa in sicurezza S.S.131
dal km 192+500 al km 209+500.
2° Lotto dal km 202+000 al km 209+500

PROGETTO DEFINITIVO COD. CA357

PROGETTAZIONE: **ATI VIA - SEGRE - VDP - OBERG**

RESPONSABILE DELL'INTEGRAZIONE DELLE PRESTAZIONI SPEDIZIONE: GRUPPO DI PROGETTAZIONE
Dist. Ing. Giovanni Pizzo (Dist. Ing. Prov. Roma AS726)

PROGETTISTA:
Responsabile: Francesco Strada (Dist. Ing. Massimo Capano)
 (Dist. Ing. Prov. Roma AS726)
 Responsabili: Stefano Mura (Dist. Ing. Giovanni Pizzo)
 (Dist. Ing. Prov. Roma AS726)
 Responsabili: Maurizio Caramanna e Imposito (Dist. Ing. Sergio Di Majo)
 (Dist. Ing. Prov. Palermo AS72)
 Responsabili: Antonello Caramanna e Imposito (Dist. Ing. Massimo Capano)
 (Dist. Ing. Prov. Roma AS726)

GEOLOGO:
Dist. Inge. Giovanni Strada (Dist. Inge. Prov. Sassari AS97)

COORDINATORE SICUREZZA IN FASE DI PROTEZIONE:
Dist. Ing. Matteo Di Giovanni (Dist. Ing. Prov. Roma AS726)

RESPONSABILE SUA:
Dist. Ing. Francesco Strada (Dist. Ing. Prov. Roma AS97)

VISTO IL RESPONSABILE DEL PROCEDIMENTO:
Dist. Ing. Edoardo Quattrone

PROGETTO STRADALE
ASSE PRINCIPALE
PLANIMETRIA DI PROGETTO
TAV 01

CODICE PROGETTO: **DPCA0357** | **020** | **000P00S00TRAPP01**

NOME FILE: **CA357_P00P00TRAPP01-02_A**

REVISIONE: **A** | SCALA: **1:2000**

REVISIONE	DATA	REDAITTO	VERIFICATO	APPROVATO
D				
C				
B				
A	EMISSIONE	GIU 2021	M.TOSI	M.CAPASSO