


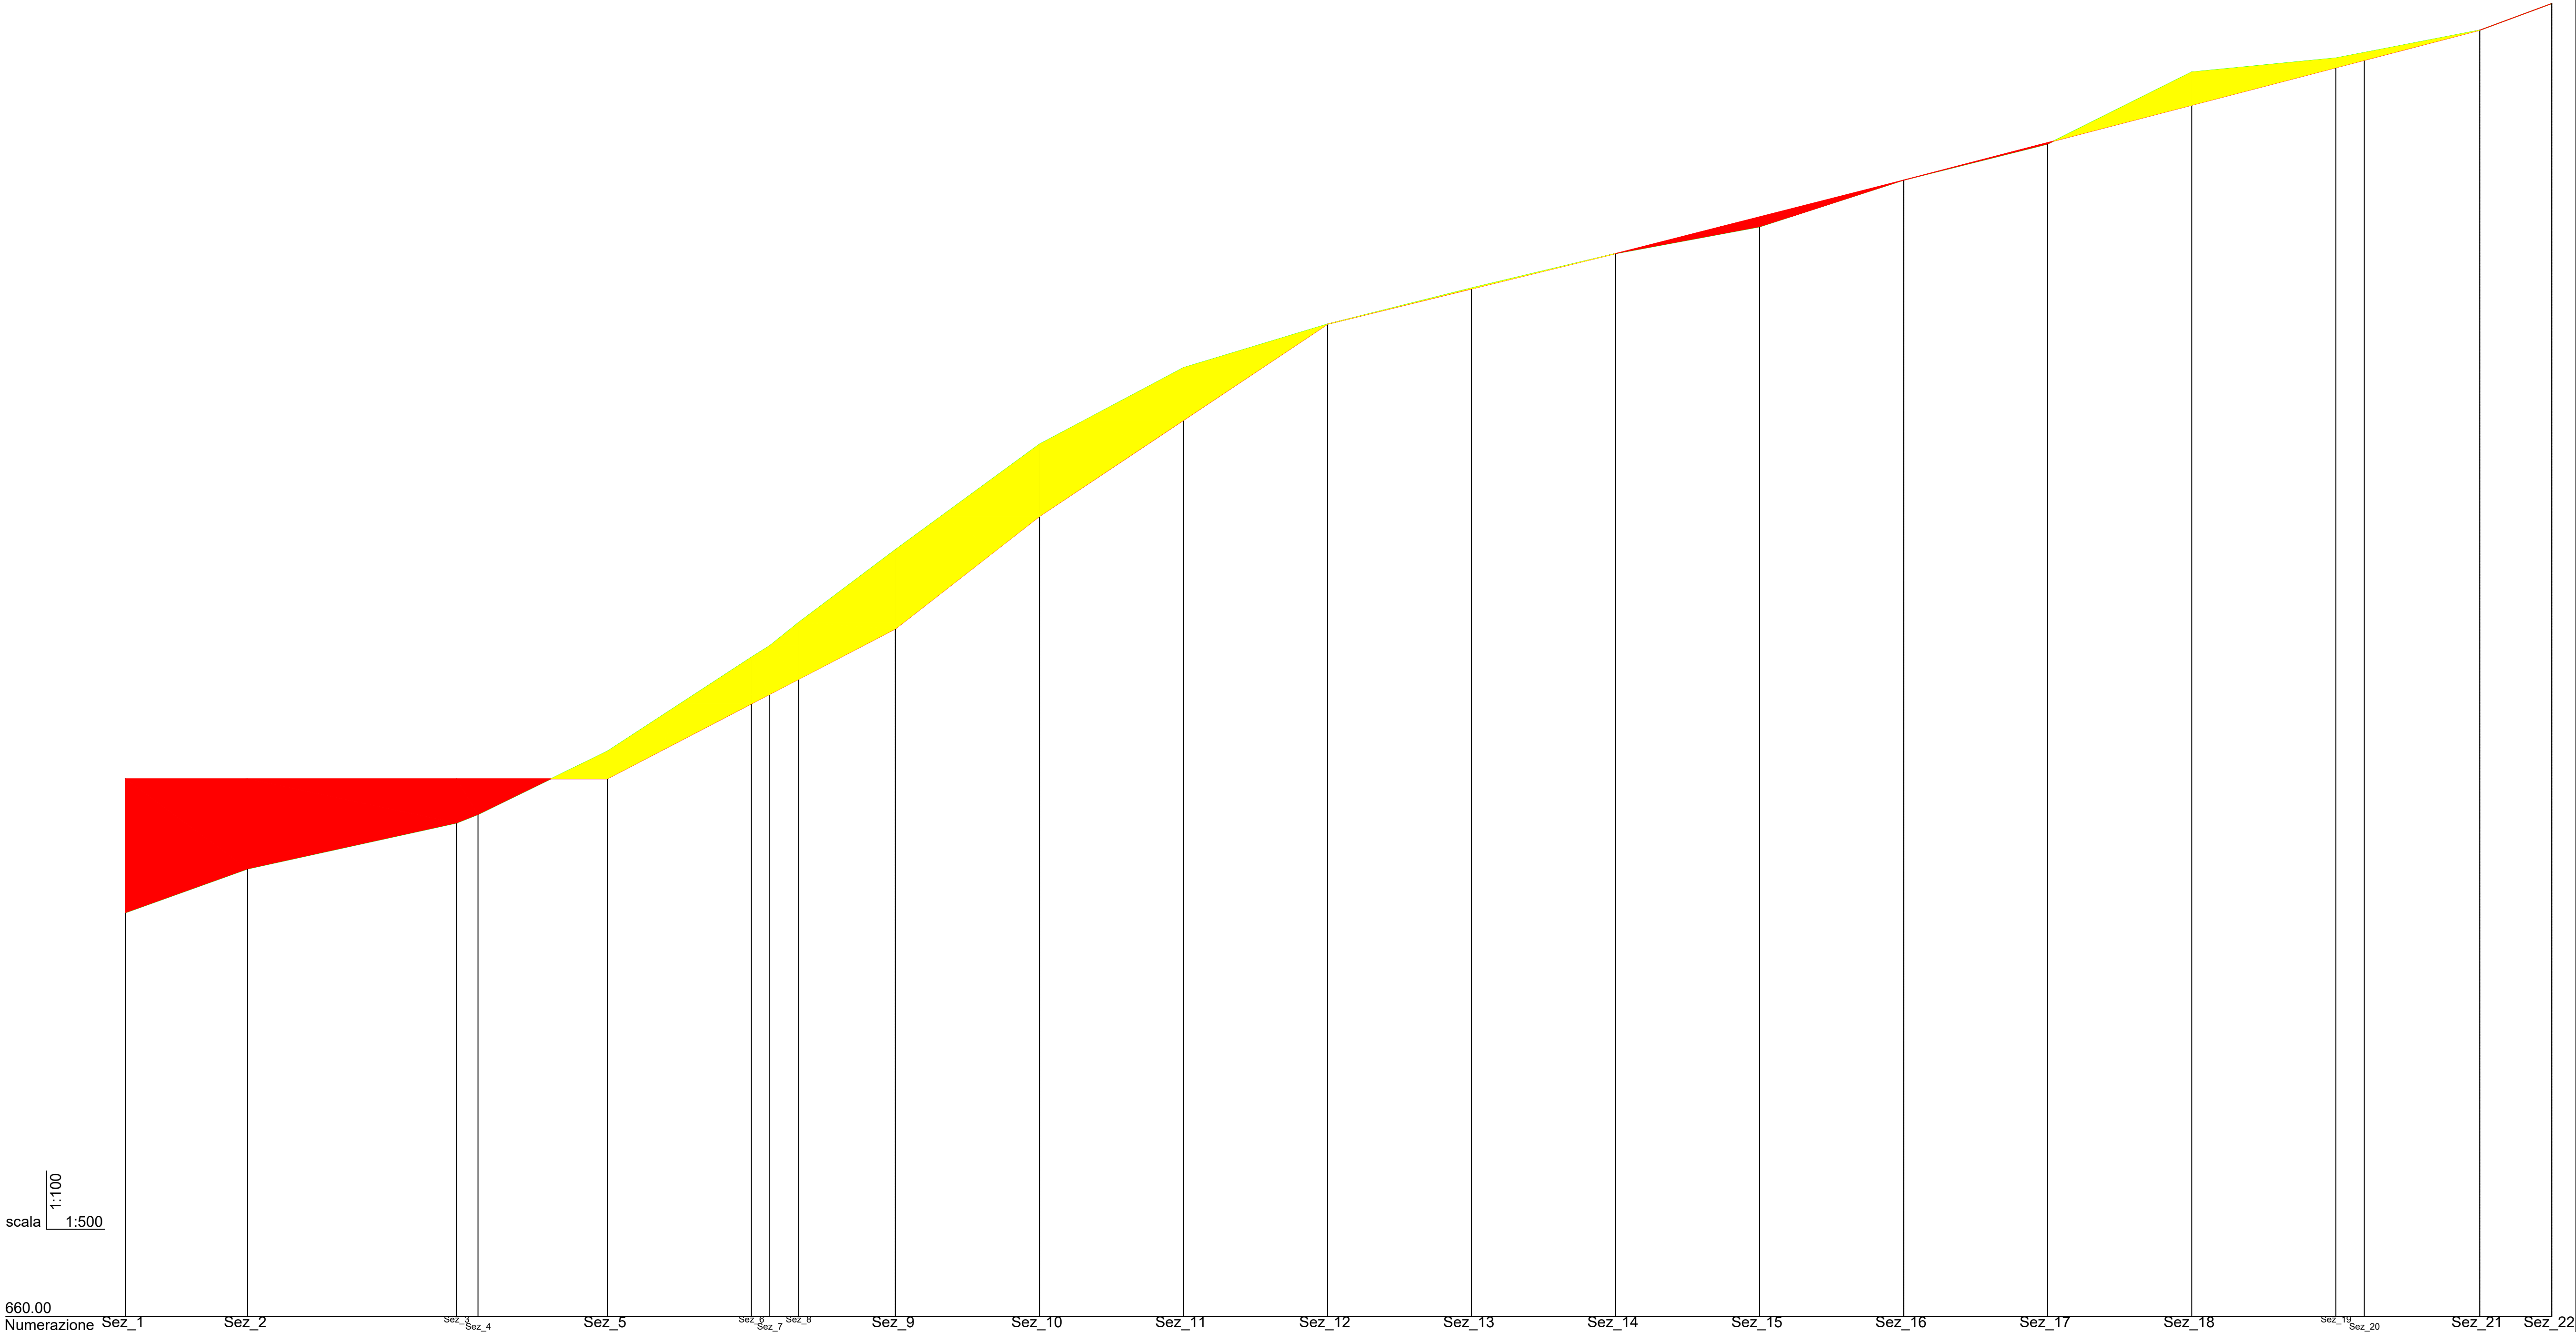

Numerazione	Sez_1	Sez_2	Sez_3	Sez_4	Sez_5	Sez_6	Sez_7	Sez_8	Sez_9	Sez_10	Sez_11	Sez_12	Sez_13	Sez_14	Sez_15	Sez_16	Sez_17	Sez_18	Sez_19	Sez_20	Sez_21	Sez_22
Quote terreno	671.21	672.43	673.71	673.94	675.69	678.31	678.63	679.27	681.30	684.22	686.35	687.56	688.56	689.52	690.27	691.56	692.56	694.56	694.95	695.10	695.73	696.47
Parziali	17.00	29.00	3.00	17.94	20.00	4.00	13.45	20.00	20.00	20.00	20.00	20.00	20.00	20.00	20.00	20.00	20.00	20.00	3.95	16.05	10.00	
Progressive	0.00	17.00	46.00	49.00	66.94	66.94	69.50	83.50	106.95	126.95	146.95	166.95	186.95	206.95	226.95	246.95	266.95	286.95	306.95	310.90	326.95	336.95
Dislivelli	1.22	1.27	0.24	1.75	2.61	0.32	0.64	2.03	2.93	2.13	1.21	1.00	0.96	0.74	1.30	1.00	2.00	0.39	0.15	0.62	0.74	
Pendenze	7.2 %	4.4 %	7.9 %	9.8 %	13.1 %	12.6 %	16.0 %	15.1 %	14.6 %	10.6 %	6.1 %	5.0 %	4.8 %	3.7 %	6.5 %	5.0 %	10.0 %	1.9 %	3.8 %	3.9 %	7.4 %	
Planimetria	19.45			74.05										243.45								
Quote progetto	674.93				674.93				679.10	682.22		687.56		689.52		691.56					695.73	696.47
Quote prg. liv.		674.93	674.93	674.93	674.93	677.02	677.28	677.70	679.10	682.22	684.89	687.56	688.54	689.52	690.54	691.56	692.61	693.65	694.69	694.89	695.73	
Quote rosse	3.72	2.50	1.23	0.99	0.00	-0.76	-1.29	-1.35	-1.57	-2.20	-2.00	-1.46	0.00	-0.02	0.00	0.28	0.00	0.04	-0.26	-0.21	0.00	0.00
Progressive	0.00				66.94				106.95	126.95		166.95		206.95		246.95			80.00		10.00	336.95
Parziali		66.94				40.01			20.00		40.00		40.00		40.00			80.00			10.00	
Parziali		0.00				4.17			3.12		5.34		1.96		2.04			4.16			0.74	
Pendenze		0.0 %				10.4 %			15.6 %		13.3 %		4.9 %		5.1 %			5.2 %			7.4 %	
Area											Area sterio = 172.82	Area riporto = 121.20										
Profilo WTG_1 Banzi																						

REGIONE
BASILICATA

Provincia
Potenza

COMUNE DI FORENZA (PZ)

PROGETTO DEFINITIVO RELATIVO ALLA REALIZZAZIONE DI UN
IMPIANTO EOLICO COSTITUITO DA 11 AEROGENERATORI E
DALLE RELATIVE OPERE DI CONNESSIONE ALLA R.T.N.

PROFILI LONGITUDINALI - WTG 01
Scala1:500 per le distanza 1:100 per le altezze

ELABORATO
A.16.a.14.1

PROPRONENTE:

P.I. 1530401108
Via Vincenzo Bellini,
22 00198 Roma

PROGETTO E SIA:

II DIRETTORE TECNICO ORAZIO
Dott. Ing. Orgio
Sez. A - 4985

CONSULENZA:

1	OTTOBRE 2021	B.B.	A.A. - O.T.	A.A. - O.T.	Revisione scala grafica di rappresentazione a seguito di nota Dipartimento Ambiente ed Energia della Regione Basilicata prot. n. 15012 del 25.05.2021
0	MARZO 2021	B.B.	A.A. - O.T.	A.A. - O.T.	Progetto definitivo
EM/REV.	DATA	REDATTO	VERIFICATO	APPROVATO	DESCRIZIONE