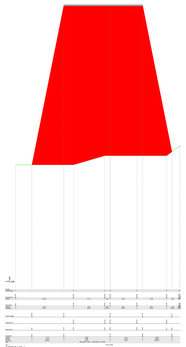

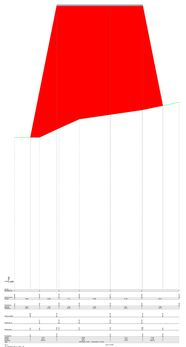

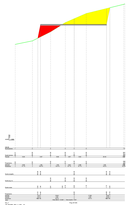

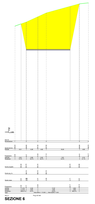

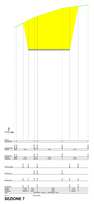

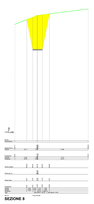

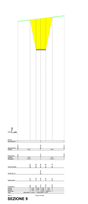

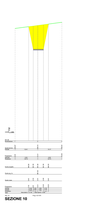

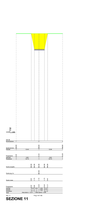

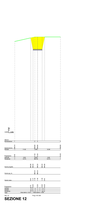

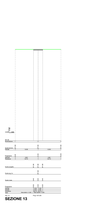

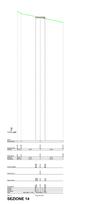

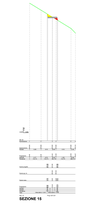

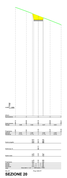

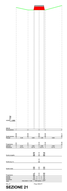

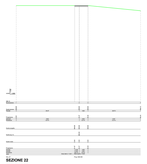

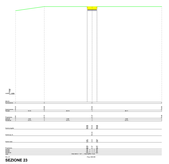

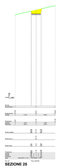

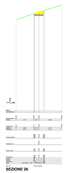

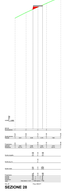

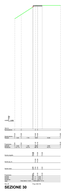

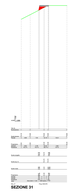

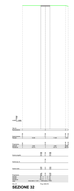

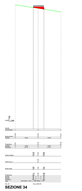

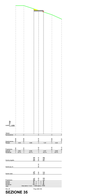

REGIONE BASILICATA

COMUNE DI FORENZA (PZ)

Provincia Potenza

PROGETTO DEFINITIVO RELATIVO ALLA REALIZZAZIONE DI UN IMPIANTO EOLICO COSTITUITO DA 11 AEROGENERATORI E DALLE RELATIVE OPERE DI CONNESSIONE ALLA R.T.N.

SEZIONI TRASVERSALI CORRENTI - WTG 11

Scala1:500 per le distanze 1:100 per le altezze

ELABORATO: **A.16.a.17.11**

PROPONENTE:

BLUE STONE renewable I
Via Tommaso Grossi, 2
20121 Milano (MI)

PROGETTO E SIA:

ATECH
Ingegneria e Ambiente
Via Della Fontanella, 2/A
40134 Bologna

CONSULENZA:

0	OTTOBRE 2021	S.B.	A.A. - G.T.	G.A. - G.T.	TRASVERSALI CORRENTI WTG 11
1	GENNAIO 2022	S.B.	A.A. - G.T.	A.A. - G.T.	PRIMA EMISSIONE
REV.NR.0	DATA	REDATTO	COORDINATO	APPROVATO	DESCRIZIONE