SEZIONE 1

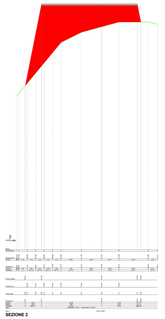
SEZIONE 2

SEZIONE 3

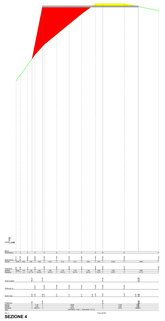
SEZIONE 4

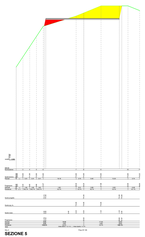
SEZIONE 5
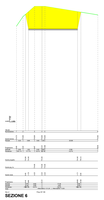
SEZIONE 6
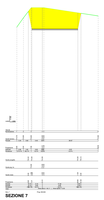
SEZIONE 7
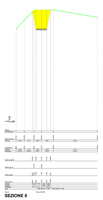
SEZIONE 8

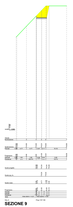
SEZIONE 9

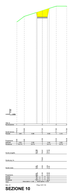
SEZIONE 10

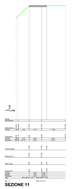
SEZIONE 11

SEZIONE 12

SEZIONE 13

SEZIONE 14

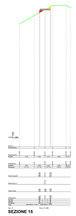
SEZIONE 15

SEZIONE 16

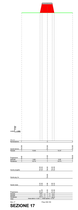
SEZIONE 17

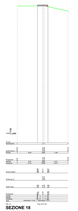
SEZIONE 18

SEZIONE 19

SEZIONE 20

SEZIONE 21

SEZIONE 22

SEZIONE 23

SEZIONE 24

SEZIONE 25

SEZIONE 26

SEZIONE 27

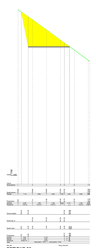
SEZIONE 28

SEZIONE 29

SEZIONE 30

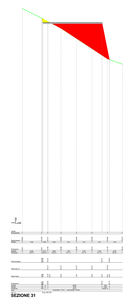
SEZIONE 31

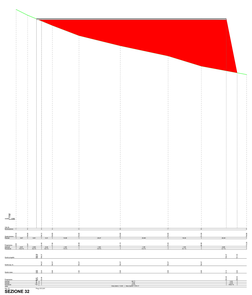
SEZIONE 32

SEZIONE 33

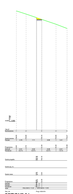
SEZIONE 34

REGIONE BASILICATA

COMUNE DI FORENZA (PZ)

Provincia Potenza

PROGETTO DEFINITIVO RELATIVO ALLA REALIZZAZIONE DI UN IMPIANTO EOLICO COSTITUITO DA 11 AEROGENERATORI E DALLE RELATIVE OPERE DI CONNESSIONE ALLA R.T.N.

SEZIONI TRASVERSALI CORRENTI - WTG 10

Scala1:500 per le distanza 1:100 per le altezze

ELABORATO

A.16.a.17.10

PROPONENTE:

BLUE STONE renewable I

Via Sicilia 174 00187 Roma

PROGETTO E SIA:

TECH

CONSULENZA:

1	OTTOBRE 2021	B.B.	A.A. - G.T.	A.A. - G.T.	Recepimento prescrizioni e richieste integrazioni ed adeguamento alle nuove linee guida
0	MARZO 2021	B.B.	A.A. - G.T.	A.A. - G.T.	Progetto definitivo
DN.REV.	DATA	REDATTO	VERIFICATO	APPROVATO	DESCRIZIONE