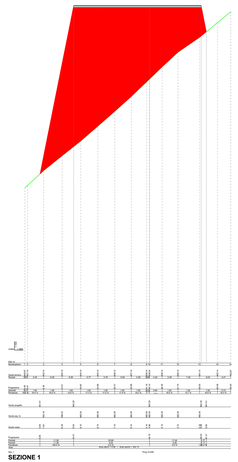

SEZIONE 1

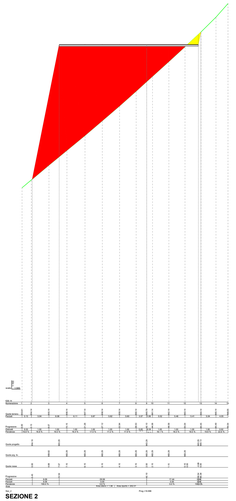

SEZIONE 2

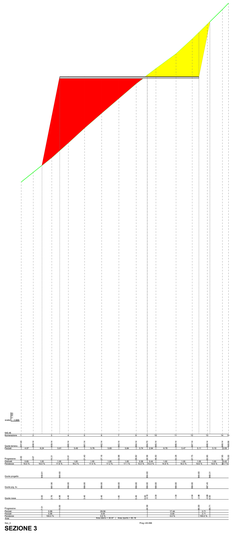

SEZIONE 3

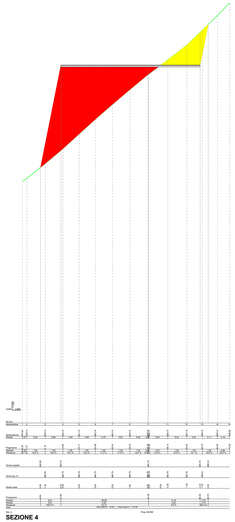

SEZIONE 4

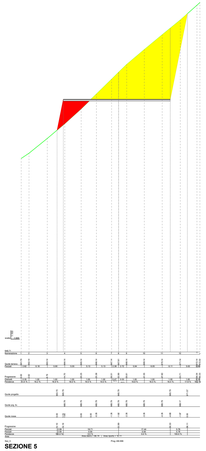

SEZIONE 5

SEZIONE 6

SEZIONE 7

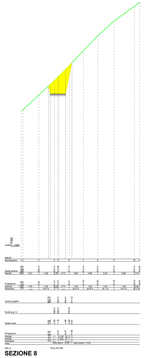

SEZIONE 8

SEZIONE 9

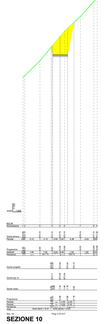

SEZIONE 10

SEZIONE 11

SEZIONE 12

SEZIONE 13

SEZIONE 14

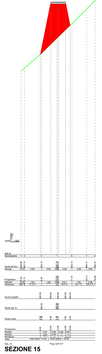

SEZIONE 15

SEZIONE 16

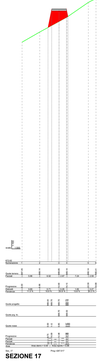

SEZIONE 17

SEZIONE 18

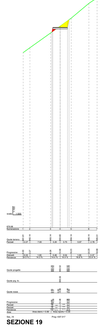

SEZIONE 19

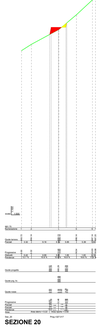

SEZIONE 20

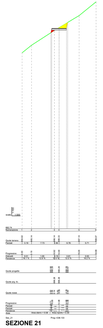

SEZIONE 21

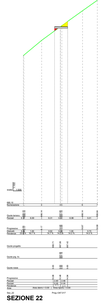

SEZIONE 22

REGIONE BASILICATA

COMUNE DI FORENZA (PZ)

Provincia Potenza

PROGETTO DEFINITIVO RELATIVO ALLA REALIZZAZIONE DI UN IMPIANTO EOLICO COSTITUITO DA 11 AEROGENERATORI E DALLE RELATIVE OPERE DI CONNESSIONE ALLA R.T.N.

SEZIONI TRASVERSALI CORRENTI - WTG 6

Scala1:500 per le distanza 1:100 per le altezze

ELABORATO

A.16.a.17.6

PROPONENTE:

BLUE STONE renewable I
P.I. 16304280158
Via Vincenzo Bellini,
00 00188 Roma

PROGETTO E SIA:

TECH
STUDIO DI INGEGNERIA
INGEGNERIA CIVILE E AMBIENTALE

Il DIRETTORE TECNICO
Dott. Ing. Orazio Angelo Pugliese

ORDINE DEGLI INGEGNERI DELLA PROVINCIA DI POTENZA
Dott. Ing. ORAZIO ANGELO PUGLIESE
Ord. A - 4985
SETTORE CIVILE E AMBIENTALE
INGEGNERIA DELL'INFORMAZIONE
PROVINCIA DI POTENZA

CONSULENZA:

EM./REV.	DATA	REDATTO	VERIFICATO	APPROVATO	DESCRIZIONE
1	OTTOBRE 2021	B.B.	A.A. - O.T.	A.A. - O.T.	Revisione sulla base di richieste/osservazioni a seguito di nulla Osta/Autorizzazione Unica Regione Basilicata (art. 27 D.Lgs. 152/06 e ss.m.i.)
0	MARZO 2021	B.B.	A.A. - O.T.	A.A. - O.T.	*Progetto definitivo*