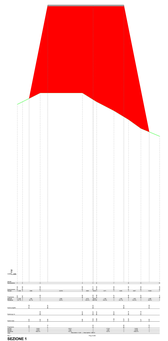
SEZIONE 1

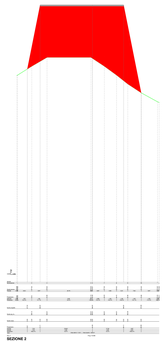
SEZIONE 2

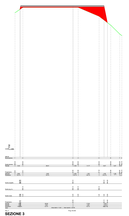
SEZIONE 3

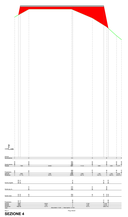
SEZIONE 4

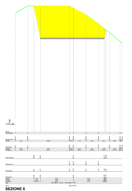
SEZIONE 5

SEZIONE 6

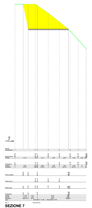
SEZIONE 7

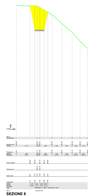
SEZIONE 8

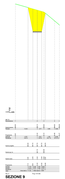
SEZIONE 9

SEZIONE 10

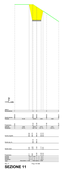
SEZIONE 11

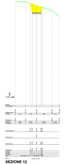
SEZIONE 12

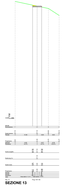
SEZIONE 13

SEZIONE 14

SEZIONE 15

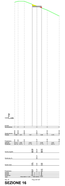
SEZIONE 16

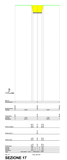
SEZIONE 17

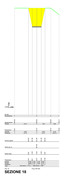
SEZIONE 18

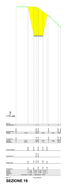
SEZIONE 19

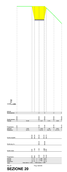
SEZIONE 20

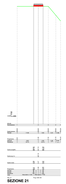
SEZIONE 21

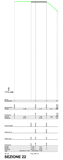
SEZIONE 22

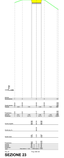
SEZIONE 23

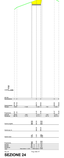
SEZIONE 24

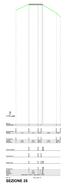
SEZIONE 25

SEZIONE 26

SEZIONE 27

SEZIONE 28

SEZIONE 29

SEZIONE 30

SEZIONE 31

SEZIONE 32

SEZIONE 33

SEZIONE 34

SEZIONE 35

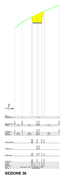
SEZIONE 36

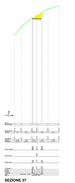
SEZIONE 37

SEZIONE 38

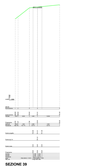
SEZIONE 39

REGIONE BASILICATA

COMUNE DI FORENZA (PZ)

Provincia di Potenza

PROGETTO DEFINITIVO RELATIVO ALLA REALIZZAZIONE DI UN IMPIANTO EOLICO COSTITUITO DA 11 AEROGENERATORI E DALLE RELATIVE OPERE DI CONNESSIONE ALLA R.T.N.

SEZIONI TRASVERSALI CORRENTI - WTG 7

Scala1:500 per le distanze 1:100 per le altezze

ELABORATO

A.16.a.17.7

PROPONENTE:

BLUE STONE renewable I
Via Pietro Nenni, 6
00 00040 Rome

PROGETTO E SIA:

TECH ENGINEERING
S.R.L.
Dott. Ing. Giuseppe Tecchio

CONSULENZA:

N.	DATA	REDATTO	VERIFICATO	APPROVATO	DESCRIZIONE
1	OTTOBRE 2021	S.S.	A.A. / L.T.	A.A. / L.T.	Prima emissione
0	MARZO 2021	S.S.	A.A. / L.T.	A.A. / L.T.	Progetto definitivo

Tutti i diritti di proprietà intellettuale e di riproduzione sono riservati ai sensi di legge. Vietata la copia anche parziale senza autorizzazione