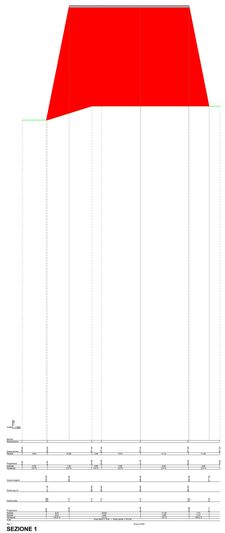

SEZIONE 1

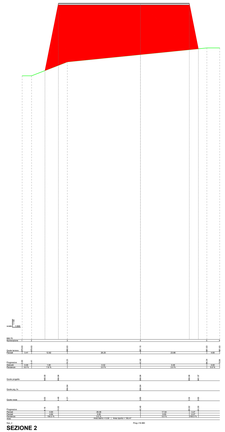

SEZIONE 2

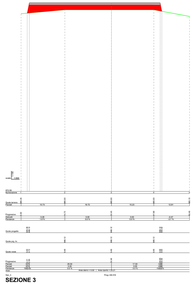

SEZIONE 3

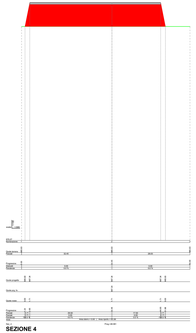

SEZIONE 4

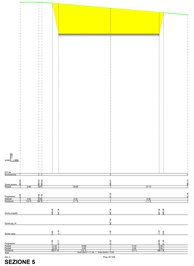

SEZIONE 5

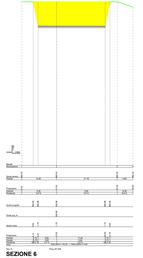

SEZIONE 6

SEZIONE 7

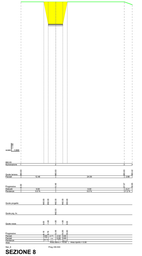

SEZIONE 8

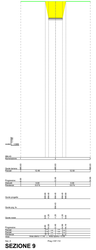

SEZIONE 9

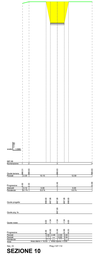

SEZIONE 10

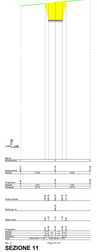

SEZIONE 11

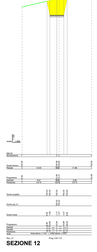

SEZIONE 12

SEZIONE 13

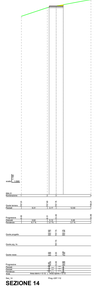

SEZIONE 14

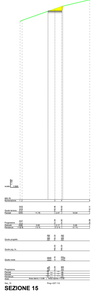

SEZIONE 15

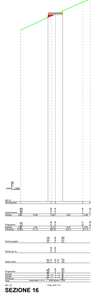

SEZIONE 16

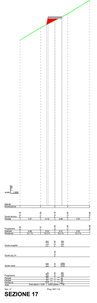

SEZIONE 17

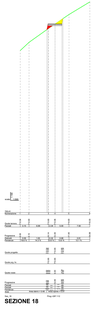

SEZIONE 18

SEZIONE 19

SEZIONE 20

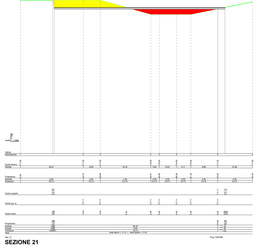

SEZIONE 21

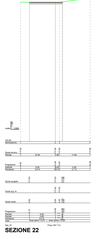

SEZIONE 22

REGIONE BASILICATA

Provincia Potenza

COMUNE DI FORENZA (PZ)

PROGETTO DEFINITIVO RELATIVO ALLA REALIZZAZIONE DI UN IMPIANTO EOLICO COSTITUITO DA 11 AEROGENERATORI E DALLE RELATIVE OPERE DI CONNESSIONE ALLA R.T.N.

SEZIONI TRASVERSALI CORRENTI - WTG 8

Scala1:500 per le distanza 1:100 per le altezze

ELABORATO

A.16.a.17.8

PROPONENTE:

BLUE STONE renewable I
P.I. 16304430936
Via Vincenzo Bellini,
00 00198 Roma

PROGETTO E SIA:

TECH

Il DIRETTORE TECNICO
Dott. Ing. Gregorio [illegible]

CONSULENZA:

1	OTTOBRE 2021	B.B.	A.A. - O.T.	A.A. - O.T.	Revisione sulla base di richiesta/osservazione del Genio Civile prot. n. 0021138 del 07/10/2021
0	MARZO 2021	B.B.	A.A. - O.T.	A.A. - O.T.	*Progetto definitivo*
EM./REV.	DATA	REDATTO	VERIFICATO	APPROVATO	DESCRIZIONE