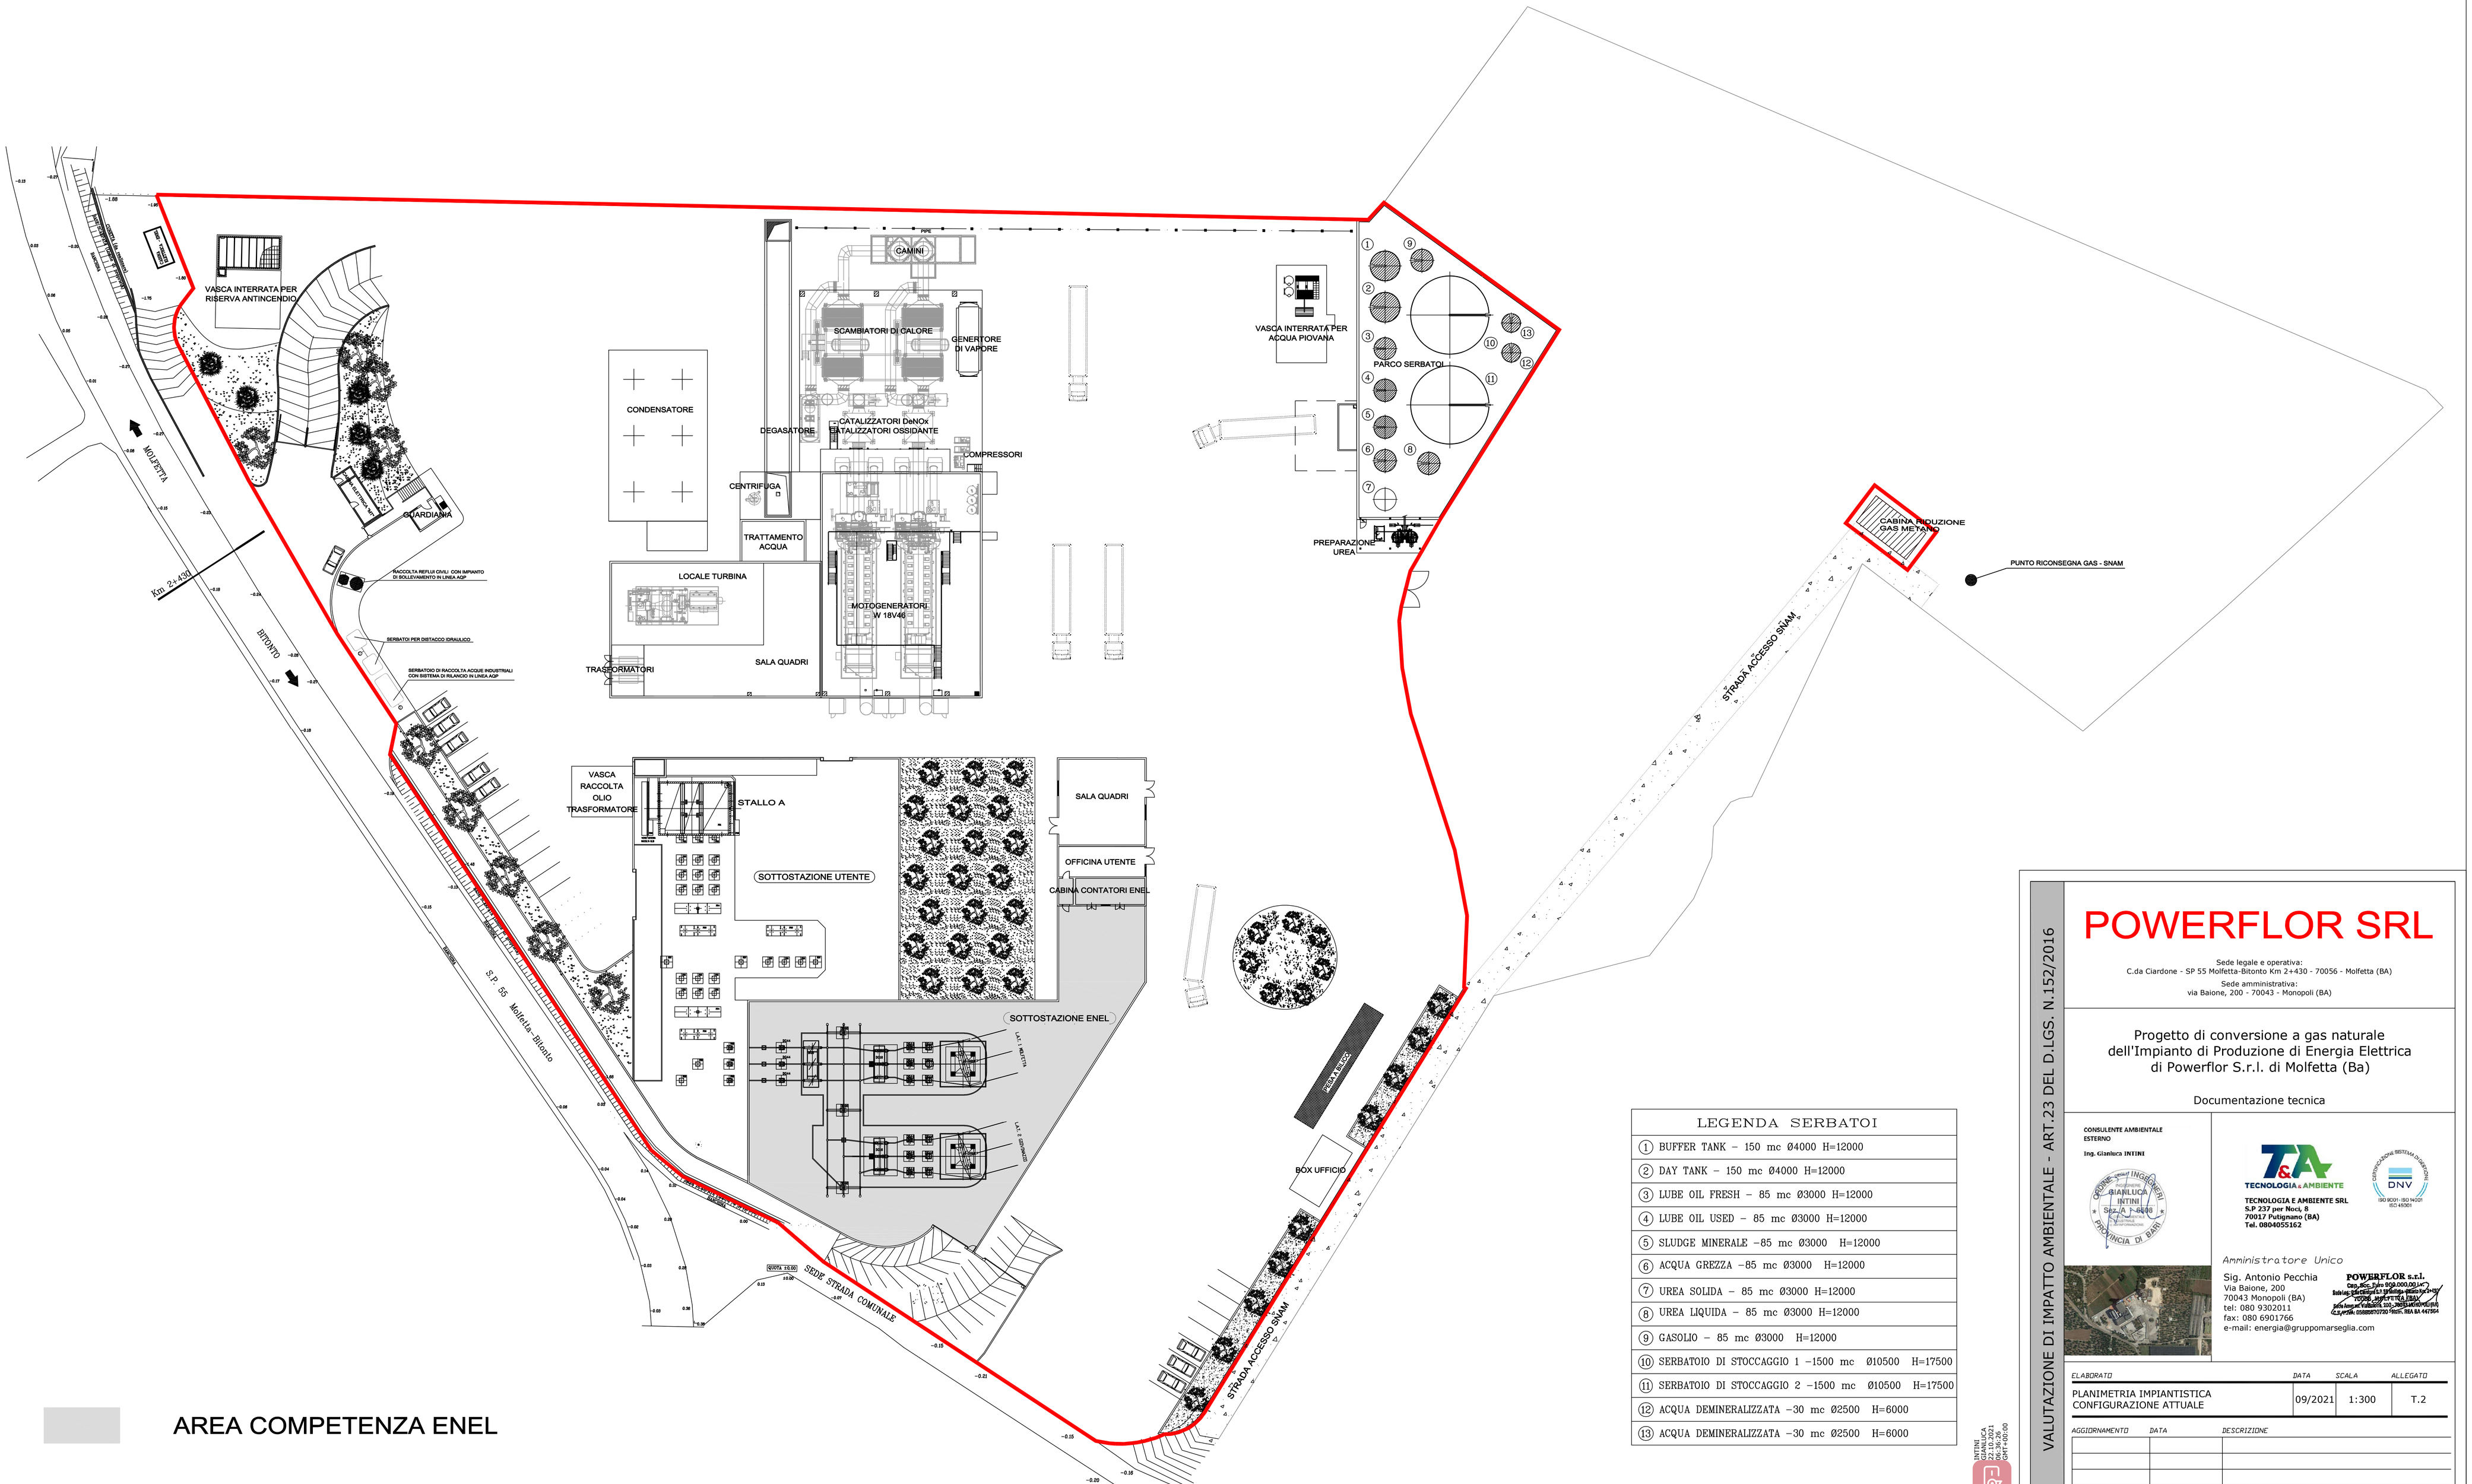

LEGENDA SERBATOI
(1) BUFFER TANK – 150 mc Ø4000 H=12000
(2) DAY TANK – 150 mc Ø4000 H=12000
(3) LUBE OIL FRESH – 85 mc Ø3000 H=12000
(4) LUBE OIL USED – 85 mc Ø3000 H=12000
(5) SLUDGE MINERALE –85 mc Ø3000 H=12000
(6) ACQUA GREZZA –85 mc Ø3000 H=12000
(7) UREA SOLIDA – 85 mc Ø3000 H=12000
(8) UREA LIQUIDA – 85 mc Ø3000 H=12000
(9) GASOLIO – 85 mc Ø3000 H=12000
(10) SERBATOIO DI STOCCAGGIO 1 –1500 mc Ø10500 H=17500
(11) SERBATOIO DI STOCCAGGIO 2 –1500 mc Ø10500 H=17500
(12) ACQUA DEMINERALIZZATA –30 mc Ø2500 H=6000
(13) ACQUA DEMINERALIZZATA –30 mc Ø2500 H=6000

INTINI
Gianluca
22.10.2021
09:09:24
GMT+00:00

VALUTAZIONE DI IMPATTO AMBIENTALE - ART.23 DEL D.LGS. N.152/2016

POWERFLOR SRL

Sede legale e operativa:
C.da Ciardone - SP 55 Molfetta-Bitonto Km 2+430 - 70056 - Molfetta (BA)
Sede amministrativa:
via Baione, 200 - 70043 - Monopoli (BA)

Progetto di conversione a gas naturale dell'Impianto di Produzione di Energia Elettrica di Powerflor S.r.l. di Molfetta (Ba)

Documentazione tecnica

CONSULENTE AMBIENTALE ESTERNO
Ing. Gianluca INTINI

ORDINE DEGLI INGEGNERI PROVINCIA DI BARI
GIANLUCA INTINI
Sez. A 1 - 6696

TECNOLOGIA e AMBIENTE
TECNOLOGIA E AMBIENTE SRL
S.P. 237 per Noci, 8
70017 Putignano (BA)
Tel. 0804055162

CERTIFICAZIONE SISTEMI DI GESTIONE
DNV
ISO 9001 - ISO 14001
ISO 45001

Amministratore Unico
Sig. Antonio Pecchia
Via Baione, 200
70043 Monopoli (BA)
tel: 080 9302011
fax: 080 6901766
e-mail: energia@gruppomarseglia.com

POWERFLOR s.r.l.
Cap. Soc. Euro 950.000,00 i.v.
Iscritta al R.I. di Bari n. 02411250723
TODIS - MOLFETTA (BA)
Iscritta al REA di Bari n. 505 - MOLFETTA (BA)
C.F./P.IVA: 05888570720 - Resp. REA BA 447954

ELABORATO	DATA	SCALA	ALLEGATO
PLANIMETRIA IMPIANTISTICA CONFIGURAZIONE ATTUALE	09/2021	1:300	T.2

AGGIORNAMENTO	DATA	DESCRIZIONE

Ai termini di legge, ci riserviamo la proprietà di questo documento con divieto di riprodurlo o di renderlo comunque noto a terzi senza la nostra autorizzazione