




Particolare Sistema di trattamento acque piovane

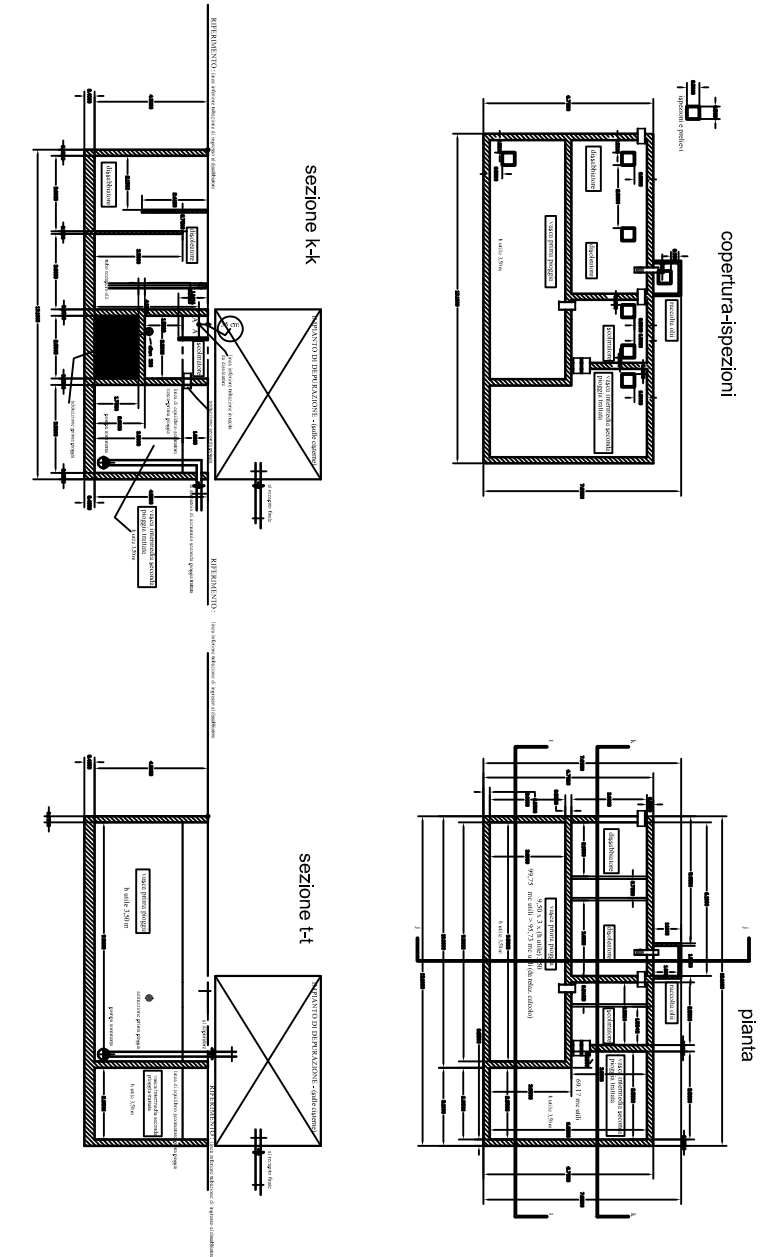


Planimetria sistema raccolta e trattamento acque meteoriche

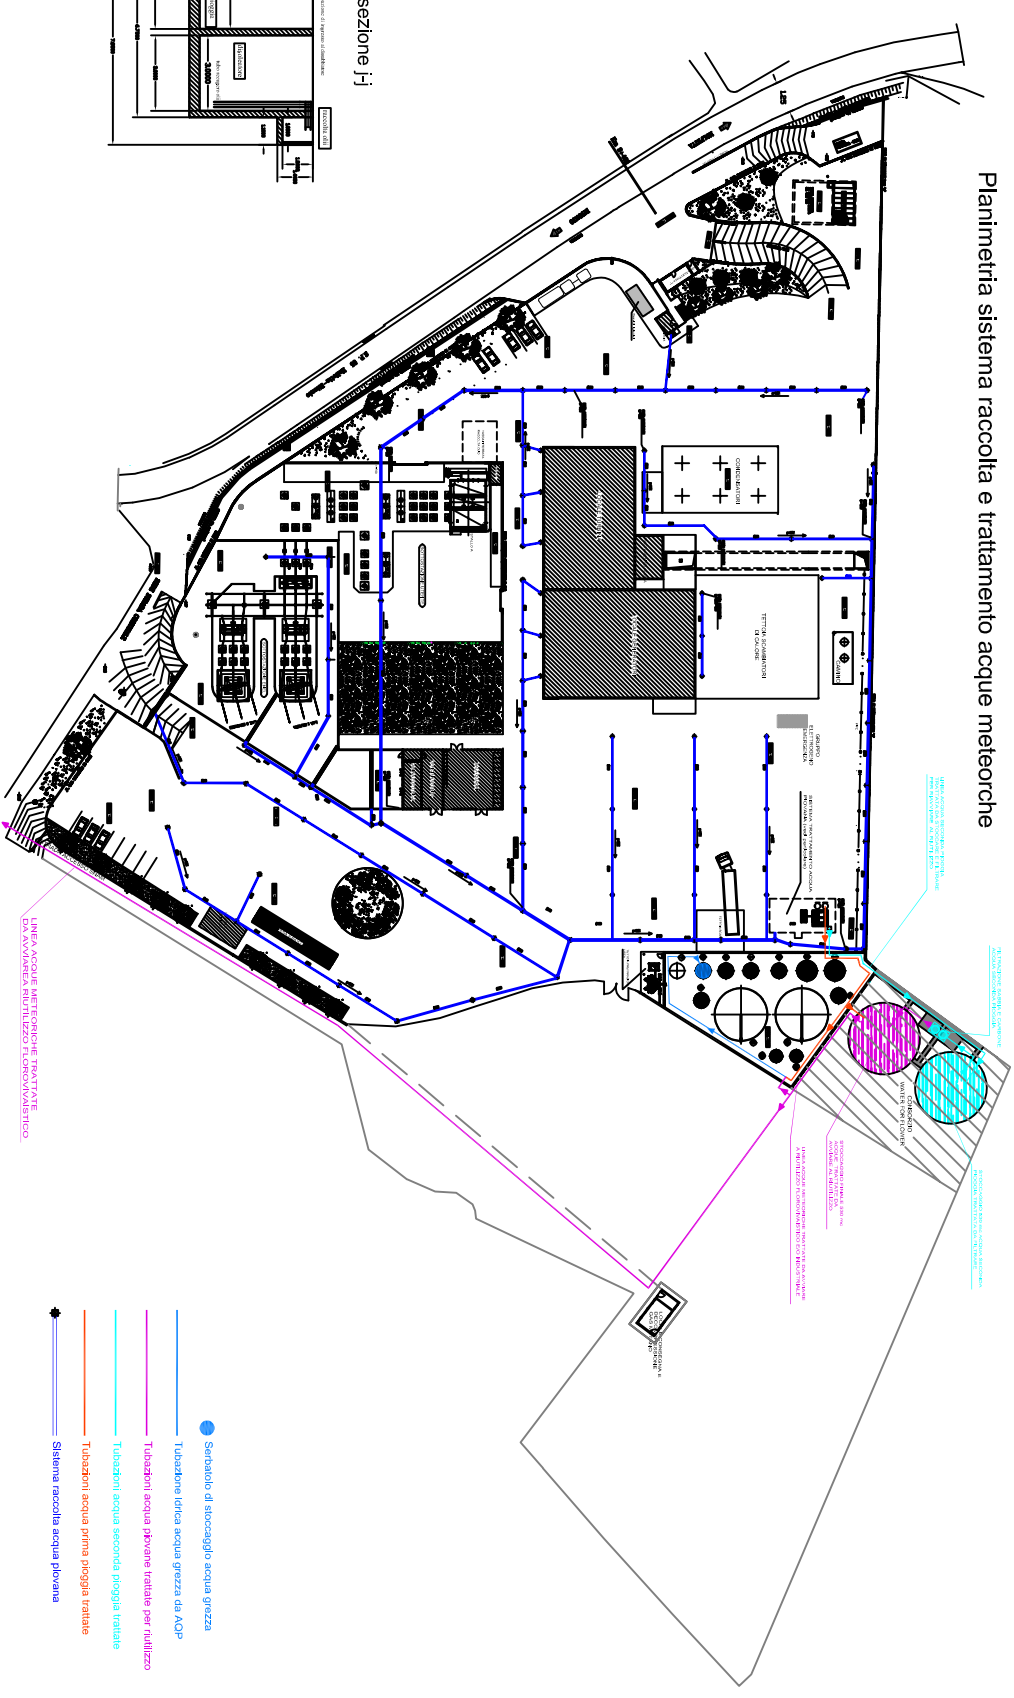

Particolare sistema approvvigionamento idrico e scarichi

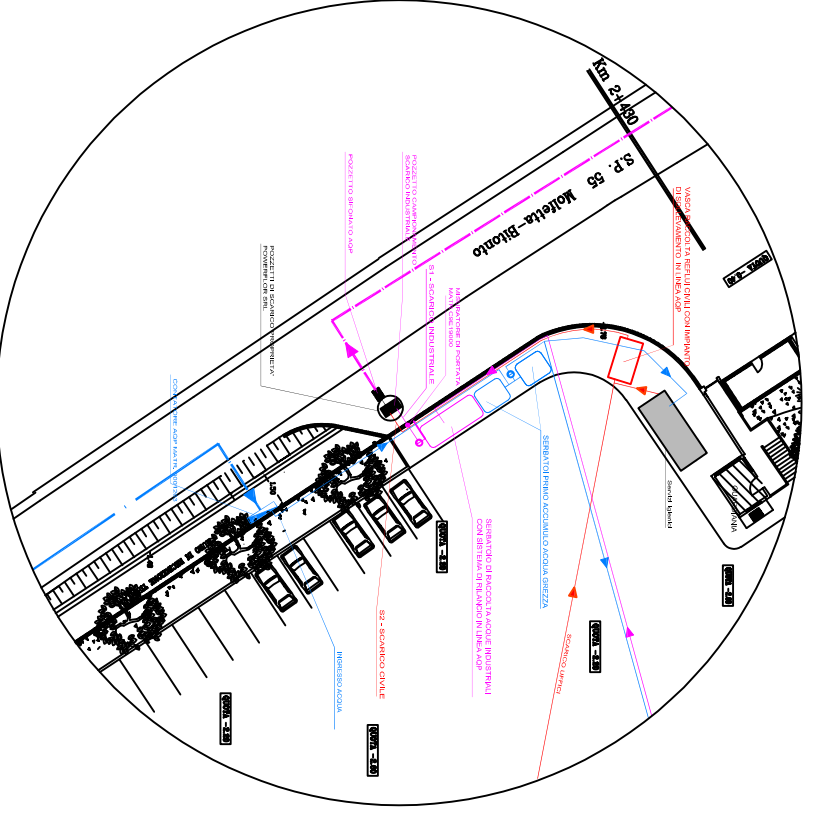

Planimetria sistema approvvigionamento idrico e scarichi

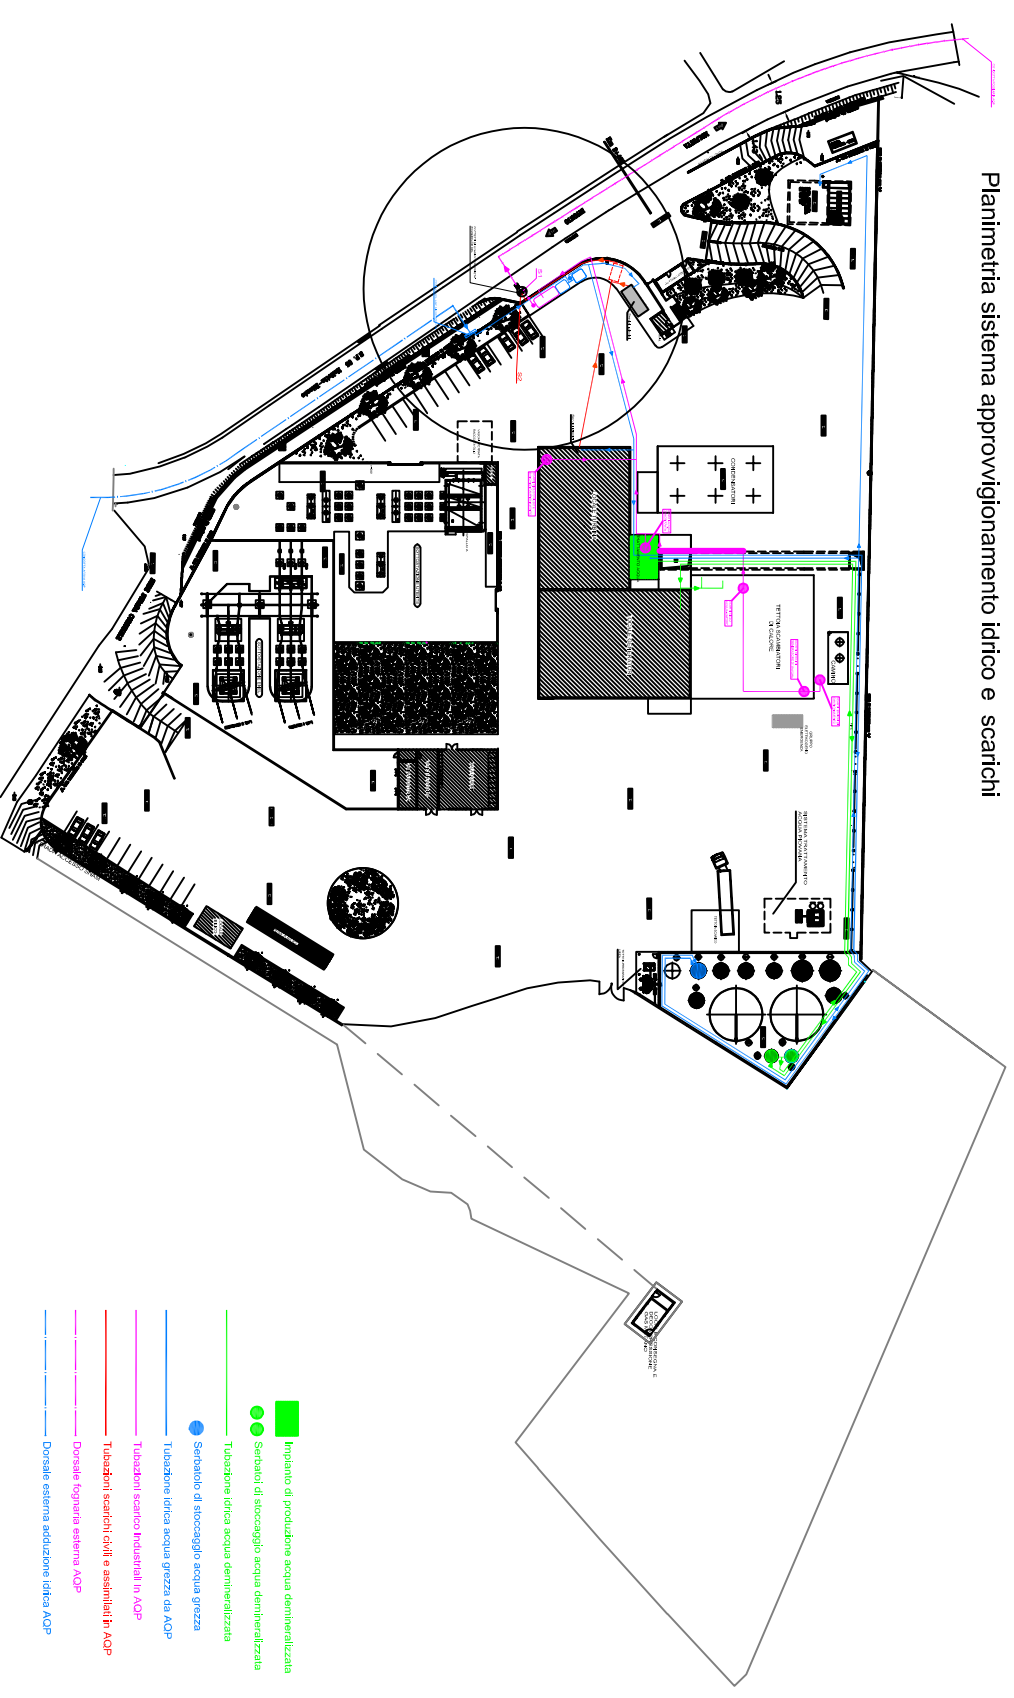

VALUTAZIONE DI IMPATTO AMBIENTALE - ART.23 DEL D.LGS. N.152/2016

POWERFLOR SRL
 Sede legale e operativa:
 Via Salerno, 205 - 70043 - Molfetta (Ba)

Progetto di conversione a gas naturale dell'Impianto di Produzione di Energia Elettrica di Powerflor S.r.l. di Molfetta (Ba)
 Documentazione tecnica






CALENDO
 PLANIMETRIA RETTI IDRICHE
 STATO ATTUALE E DI PROGETTO

AGGIORNAMENTO
 ANA
 SECONDA

DATA
 09/2021

SCALA
 VARI

ALZATI
 T8