


- AREA TEMATICA (il colore è relativo alla WBS)**
- CS Aspetti viabilistici
  - GEO Geologia e Geotecnica
  - IDR Idrologia e Idraulica
  - STR Aspetti Strutturali
  - AMB Aspetti ambientali
  - ARCHEO Aspetti tutela archeologica
  - COMP opere compensative
  - INT Aspetti relativi alle interferenze
  - BOB Bonifica Ordigni Bellici
  - GEST Aspetti Gestionali

- ADDEMPIMENTO SI/NO**
- |       |         |
|-------|---------|
| CS    | SI      |
| MATTM | 1.7.1.1 |
- CAPITOLO DI RIFERIMENTO RELAZIONE DI OTTEMPERANZA**
- ENTE**
- MIBACT Ministero della Cultura
  - MATTM Ministero della transizione Ecologica
  - S.A.R. Regione Autonoma Sardegna
  - A.R.S.T. Trasporti Regionali Sardegna
  - CdB Consorzio di Bonifica della Nurra
  - MinDIF Ministero della Difesa
  - CSLLP Consiglio Superiore dei Lavori Pubblici
  - ABBA Abbanoa SpA

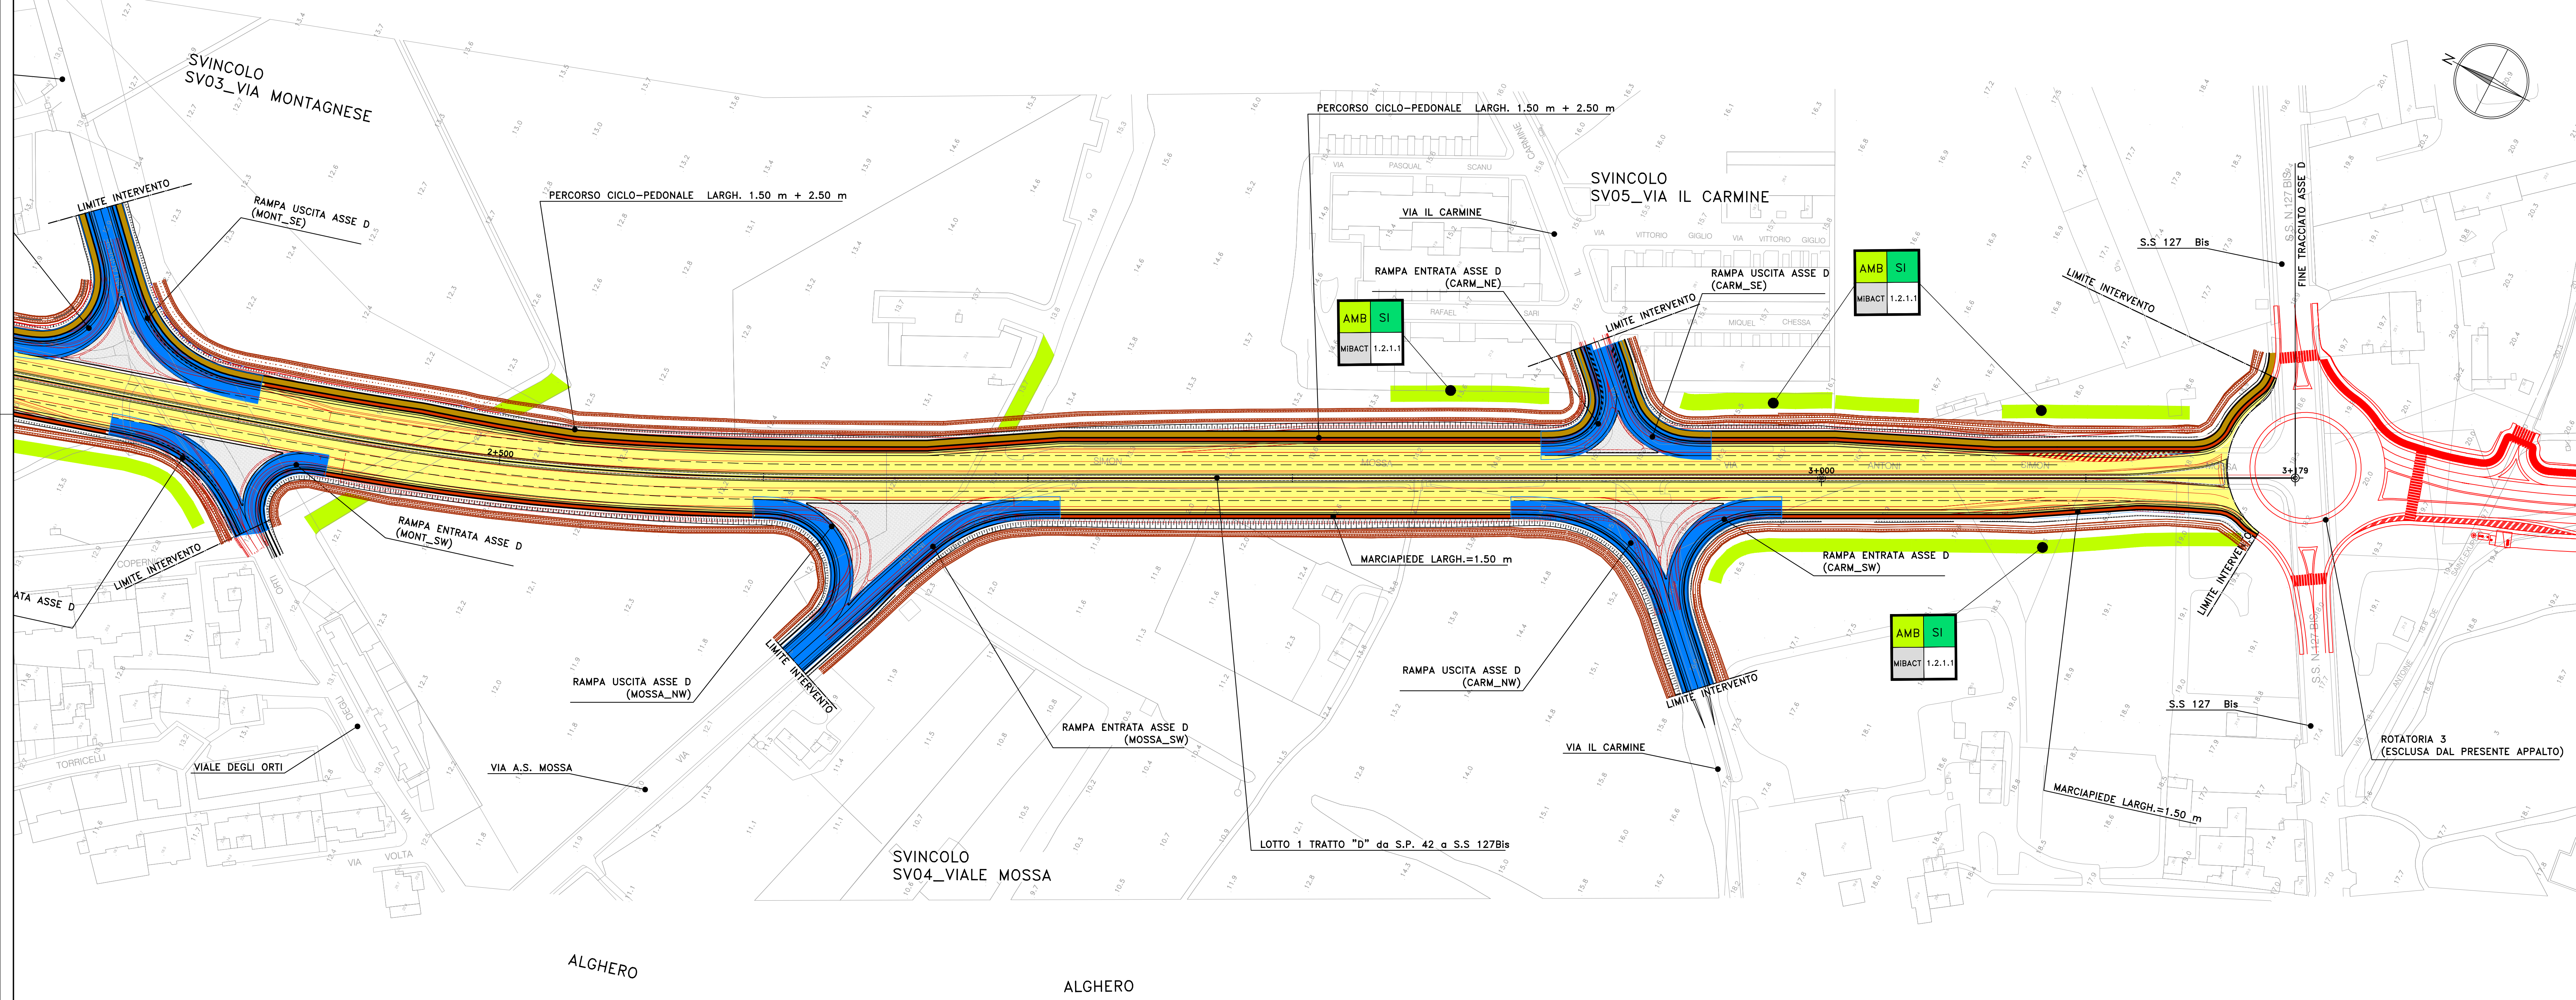

**Sanas**  
GRUPPO FS ITALIANE  
**Direzione Progettazione e Realizzazione Lavori**

**S.S.291 "Della Nurra"**  
Lavori di costruzione del Lotto 1 da Alghero ad Olmedo, in località bivio cantoniera di Rudas (completamento collegamento Alghero-Sassari) e del Lotto 4 tra bivio Olmedo e l'aeroporto di Alghero-Fertilia (bretella per l'aeroporto)

**PROGETTO ESECUTIVO** COD. CA29

PROGETTISTA E RESPONSABILE DELL'INTEGRAZIONE DELLE PRESTAZIONI SPECIALISTICHE:  
Dott. Ing. Giovanni Piazza (Dott. Ing. Prov. Roma A27299)

RESPONSABILE D'AREA:  
Responsabile Tecnico: Dott. Ing. Massimo Capponi (Dott. Ing. Prov. Roma A28217)  
Responsabile Strutturale: Dott. Ing. Giovanni Piazza (Dott. Ing. Prov. Roma A27299)  
Responsabile Viabilità, Geotecnica e Impianti: Dott. Ing. Sergio Di Majo (Dott. Ing. Prov. Roma A28217)  
Responsabile Ambientale: Dott. Ing. Francesco Venturoli (Dott. Ing. Prov. Roma A28217)

COORDINATORE SICUREZZA IN FASE DI PROGETTAZIONE:  
Dott. Ing. Sergio Di Majo (Dott. Ing. Prov. Roma A28217)

COORDINATORE ATITM\* DI PROGETTAZIONE:  
Dott. Ing. Mariastefania Merendino (Dott. Ing. Prov. Roma A28483)

VISTO: IL RESPONSABILE DEL PROCEDIMENTO:  
Dott. Ing. Simona Capponi

MANAGERIA: **VIA INGEGNERIA** MANAGERIA: **SERING INGEGNERIA**

MANAGERIA: **vdp** MANAGERIA: **BRENG**

**VERIFICA DI ATTUAZIONE DI 1° FASE**  
Asse Principale\_Tratto D  
Planimetria sinottica di ottemperanza  
Tav 2 di 2

CODICE PROGETTO	NOME FILE	REVISIONE	SCALA:
DP/CA029	CA29_T01EGG00ENP101-04_A	A	1:1000
PROGETTO	ELAB.		
D			
C			
B			
A	EMMISSIONE	04/2021	ELABORATO
REV.	DESCRIZIONE	DATA	REDATTO VERIFICATO APPROVATO

**LEGENDA WBS DI PROGETTO**

corpo stradale asse C	corpo stradale asse D	Viabilità Secondarie	Opere Maggiori - viadotti, ponti, gallerie artificiali	Tracciato Progetto Definitivo
corpo stradale asse B	Svincoli	Mitigazioni Ambientali	Opere Minori (sottovia e attraversamenti idraulici)	