
 
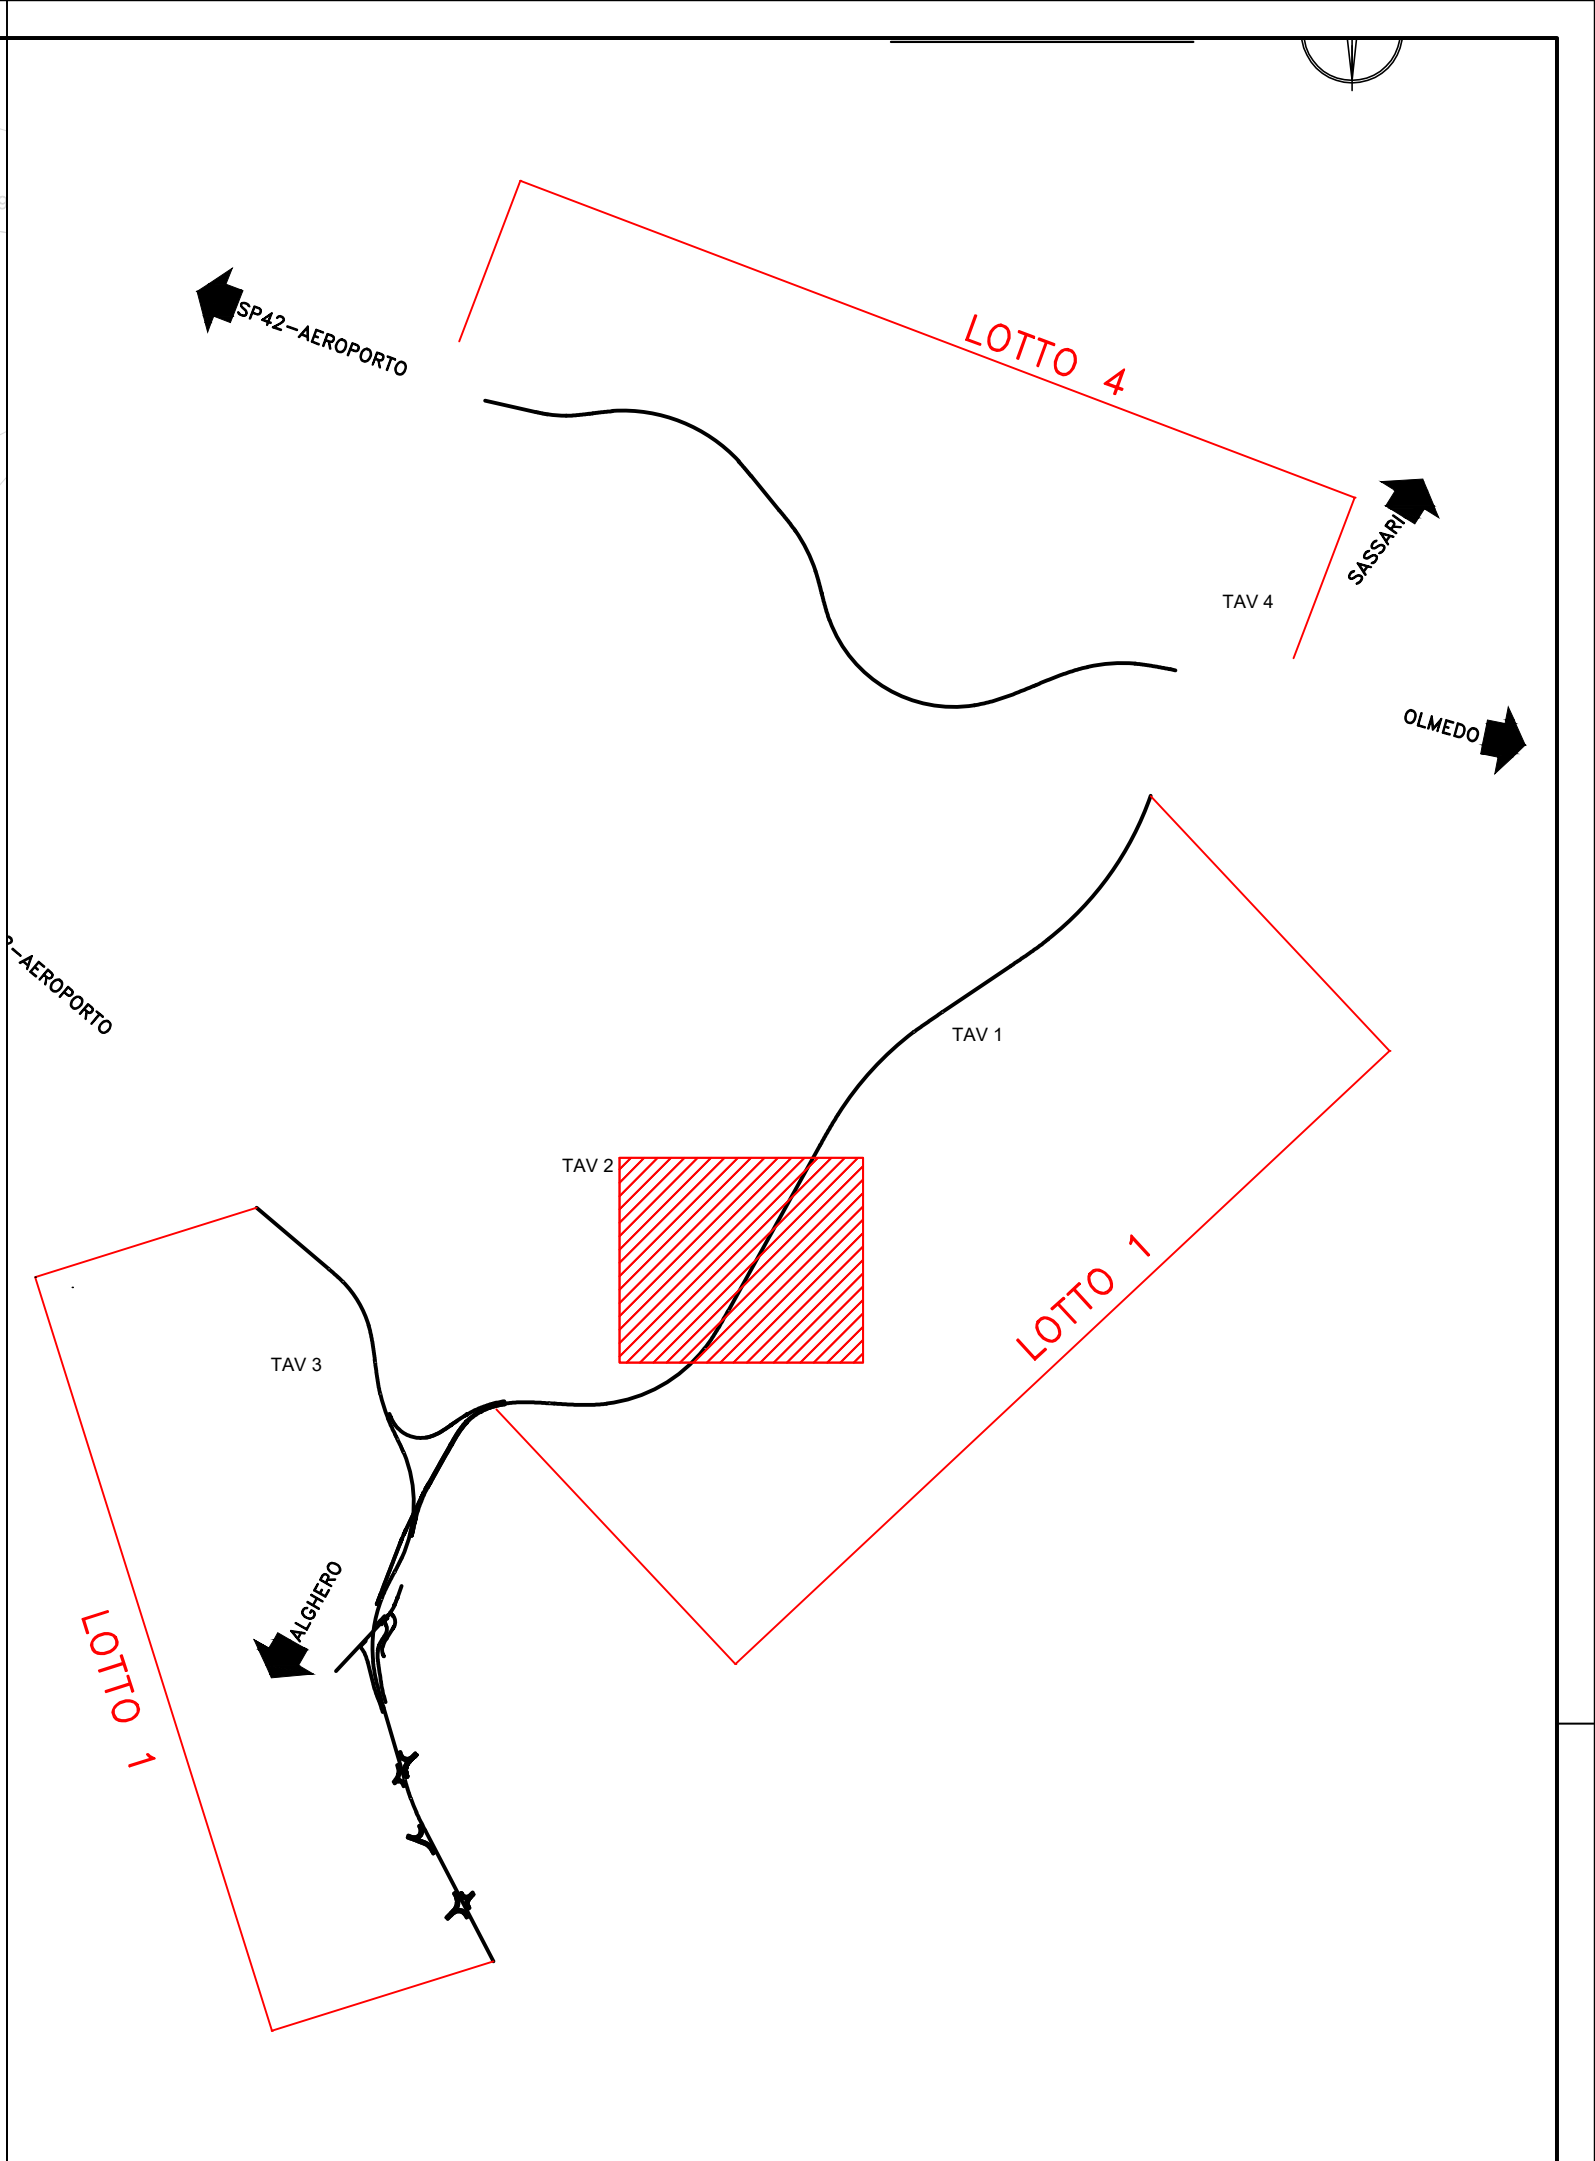
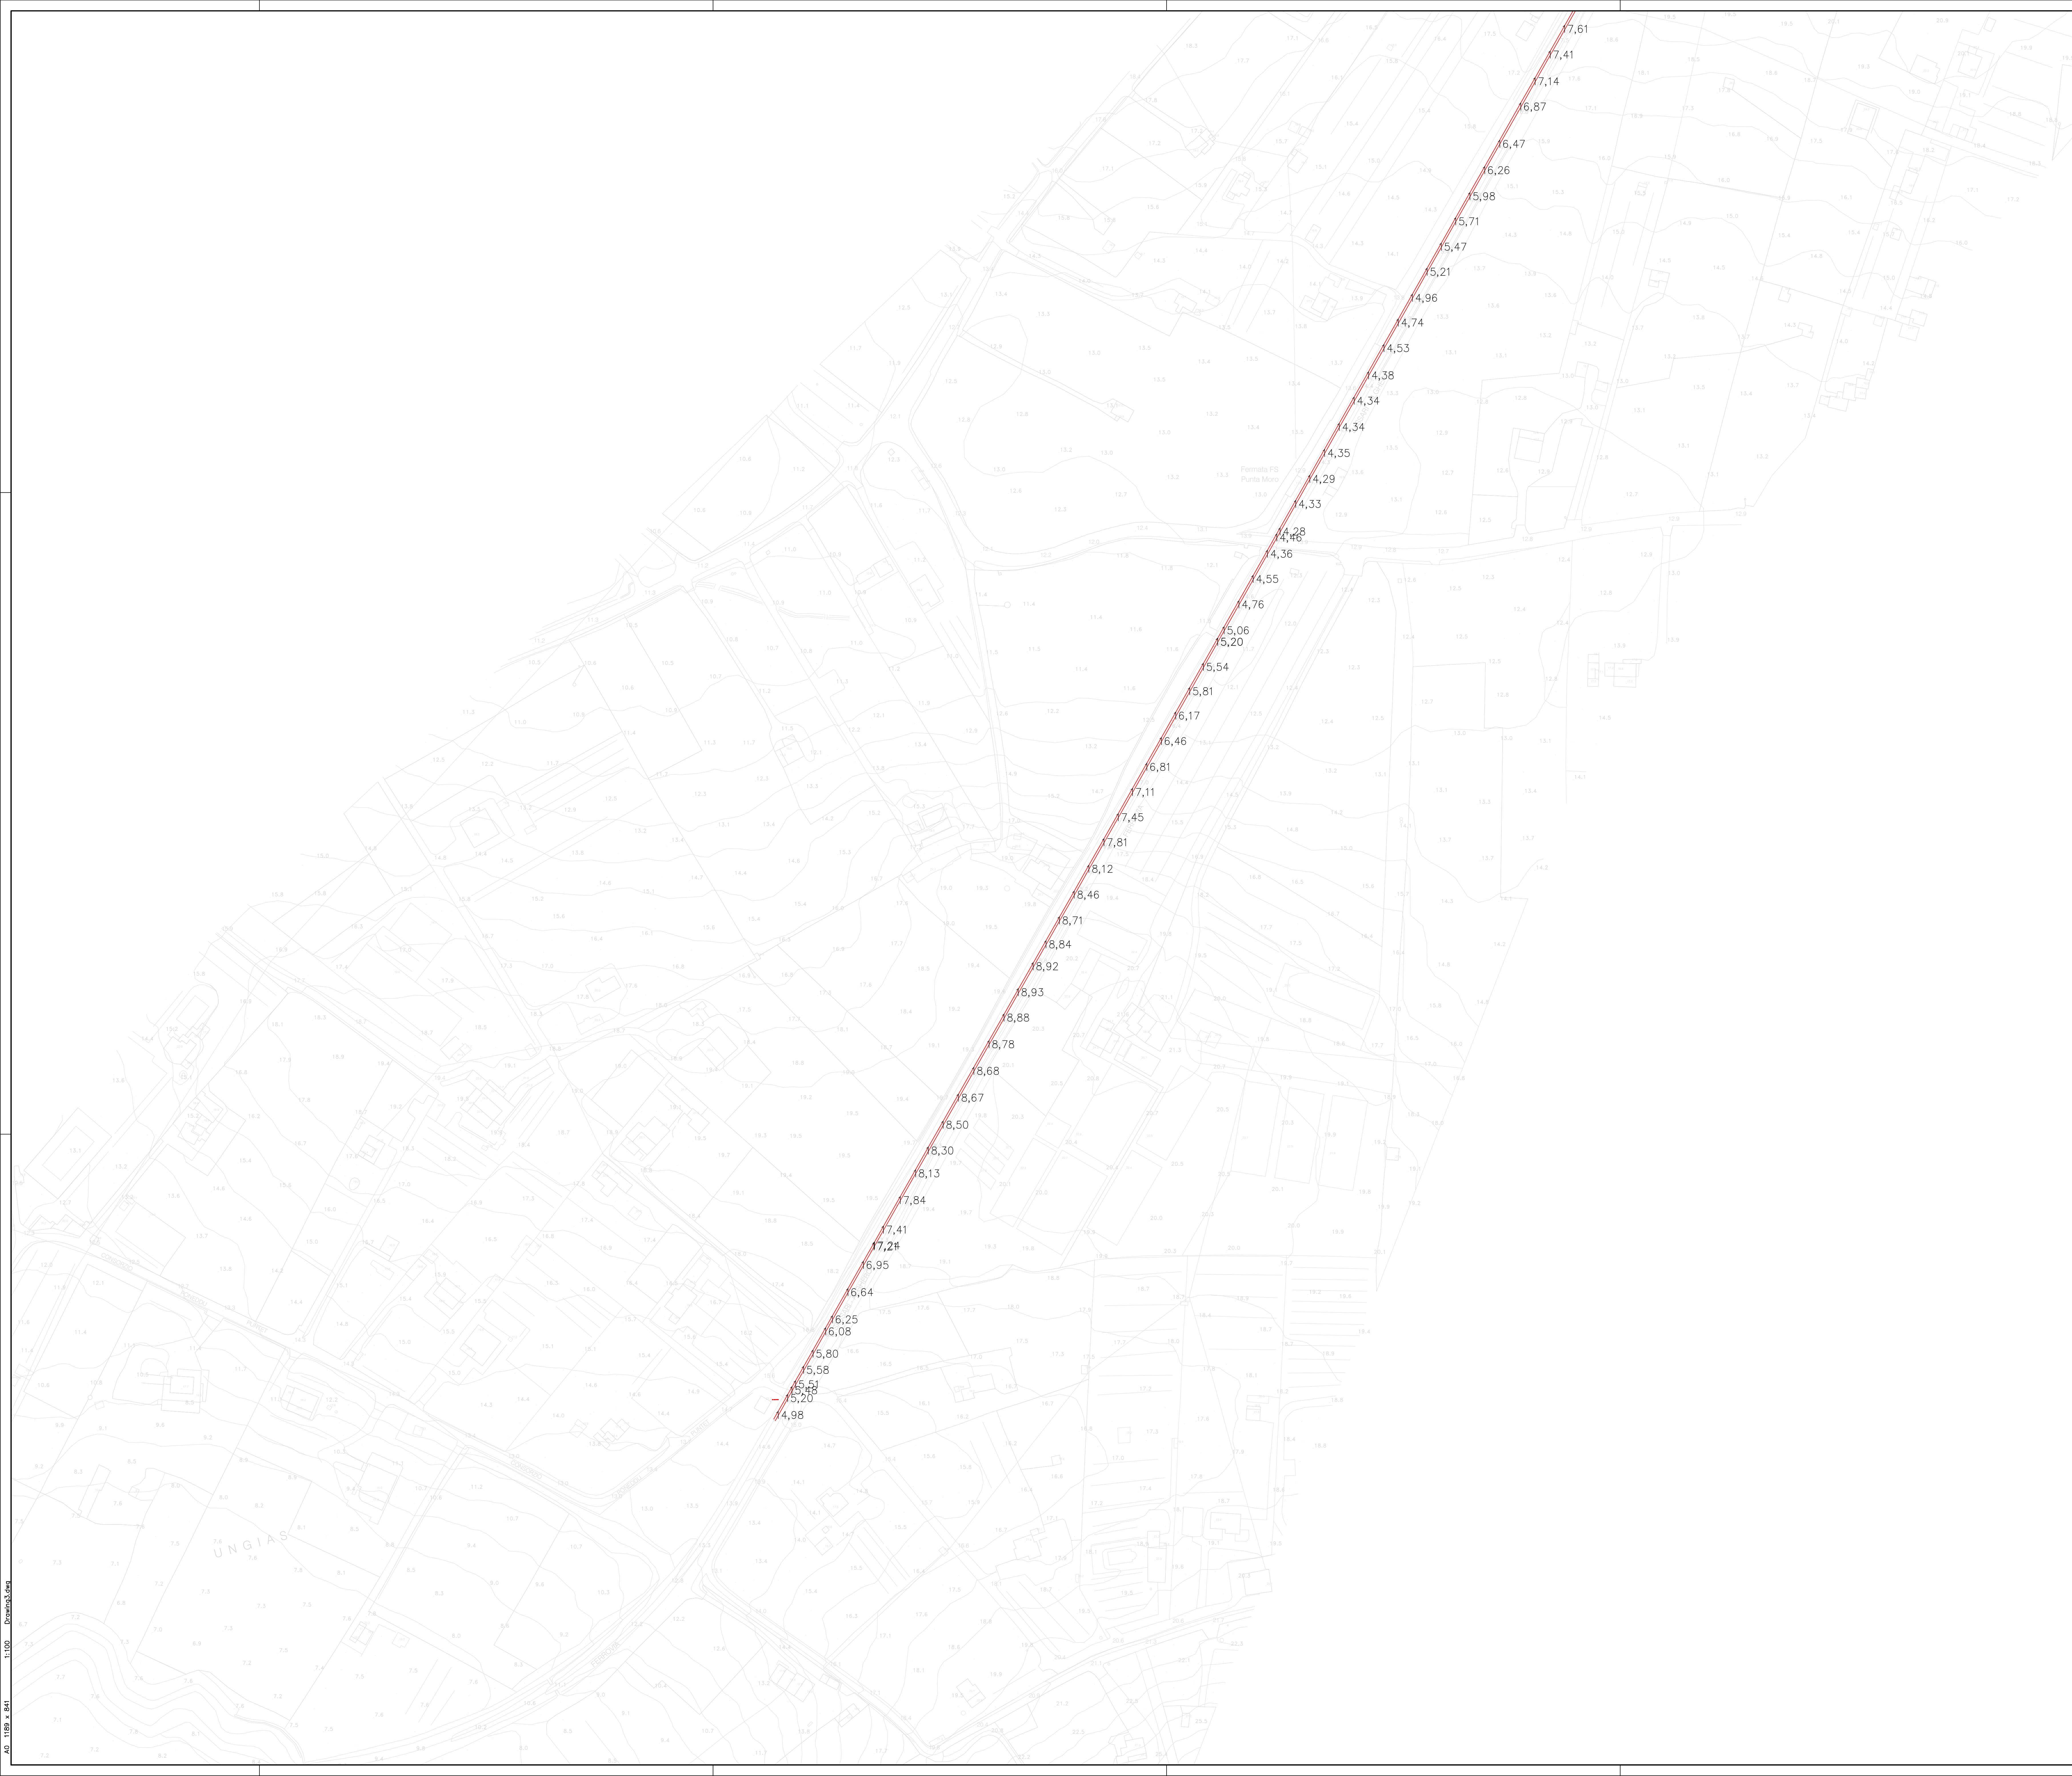


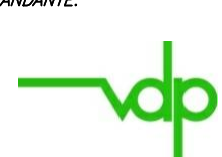

 Sanas GRUPPO FS ITALIANE		Direzione Progettazione e Realizzazione Lavori	
S.S.291 "Della Nurra" Lavori di costruzione del Lotto 1 da Alghero ad Olmedo, in località bivio cantoniera di Rudas (completamento collegamento Alghero-Sassari) e del Lotto 4 tra bivio Olmedo e l'aeroporto di Alghero -Fertilia (bretella per l'aeroporto)			
PROGETTO ESECUTIVO			COD. CA29
PROGETTAZIONE: ATL VIA - SERING - VDP - BRENQ			
PROGETTISTA E RESPONSABILE DELL'INTEGRAZIONE DELLE PRESTAZIONI SPECIALISTICHE: Dott. Ing. Giovanni Piazza (Ord. Ing. Prov. Roma A27298)		MANDATANTE:  VIA INGEGNERIA	
RESPONSABILE D'AREA: Responsabile Tracciato Stradale: Dott. Ing. Massimo Capasso (Ord. Ing. Prov. Roma 26017) Responsabile Struttura: Dott. Ing. Giovanni Piazza (Ord. Ing. Prov. Roma 27298) Responsabile Verifiche, Coordinamento e Ingegneria: Dott. Ing. Sergio Di Masi (Ord. Ing. Prov. Palermo 2872) Responsabile Ambiente: Dott. Ing. Francesco Ventura (Ord. Ing. Prov. Roma 14660)		MANDATANTE:  SERING INGEGNERIA	
GEOLOGO: Dott. Giulio Enrico Carrozzini (Ord. Gen. Regione Sicil. 986)		MANDATANTE:  VDP	
COORDINATORE SICUREZZA IN FASE DI PROGETTAZIONE: Dott. Ing. Sergio Di Masi (Ord. Ing. Prov. Palermo 2872)		MANDATANTE:  BRENQ BRIDGES PROJECTS	
COORDINATORE ATTIVITA' DI PROGETTAZIONE: Dott. Ing. Alessandro Mennarini (Ord. Ing. Prov. Roma A28481)			
VISTO: IL RESPONSABILE DEL PROCEDIMENTO: Dott. Ing. Salvatore Compagno.			
RILIEVI RILIEVO CELERIMETRICO - 2021 Planimetria dello stato di fatto Lotto1 tav 2 - integrative 2021			
CODICE PROGETTO PROGETTO DPCA0029		NOME FILE CA29_T00SG00CRTPL02_A CODICE ELAB. T00SG00CRTPL02	
LIV. PROG. ANNO E 21		REVISIONE A	
SCALA: 1:1000			
C			
D			
B			
A		EMISSIONE	
REV.		DESCRIZIONE	
DATA		REDDATO	
VERIFICATO		APPROVATO	