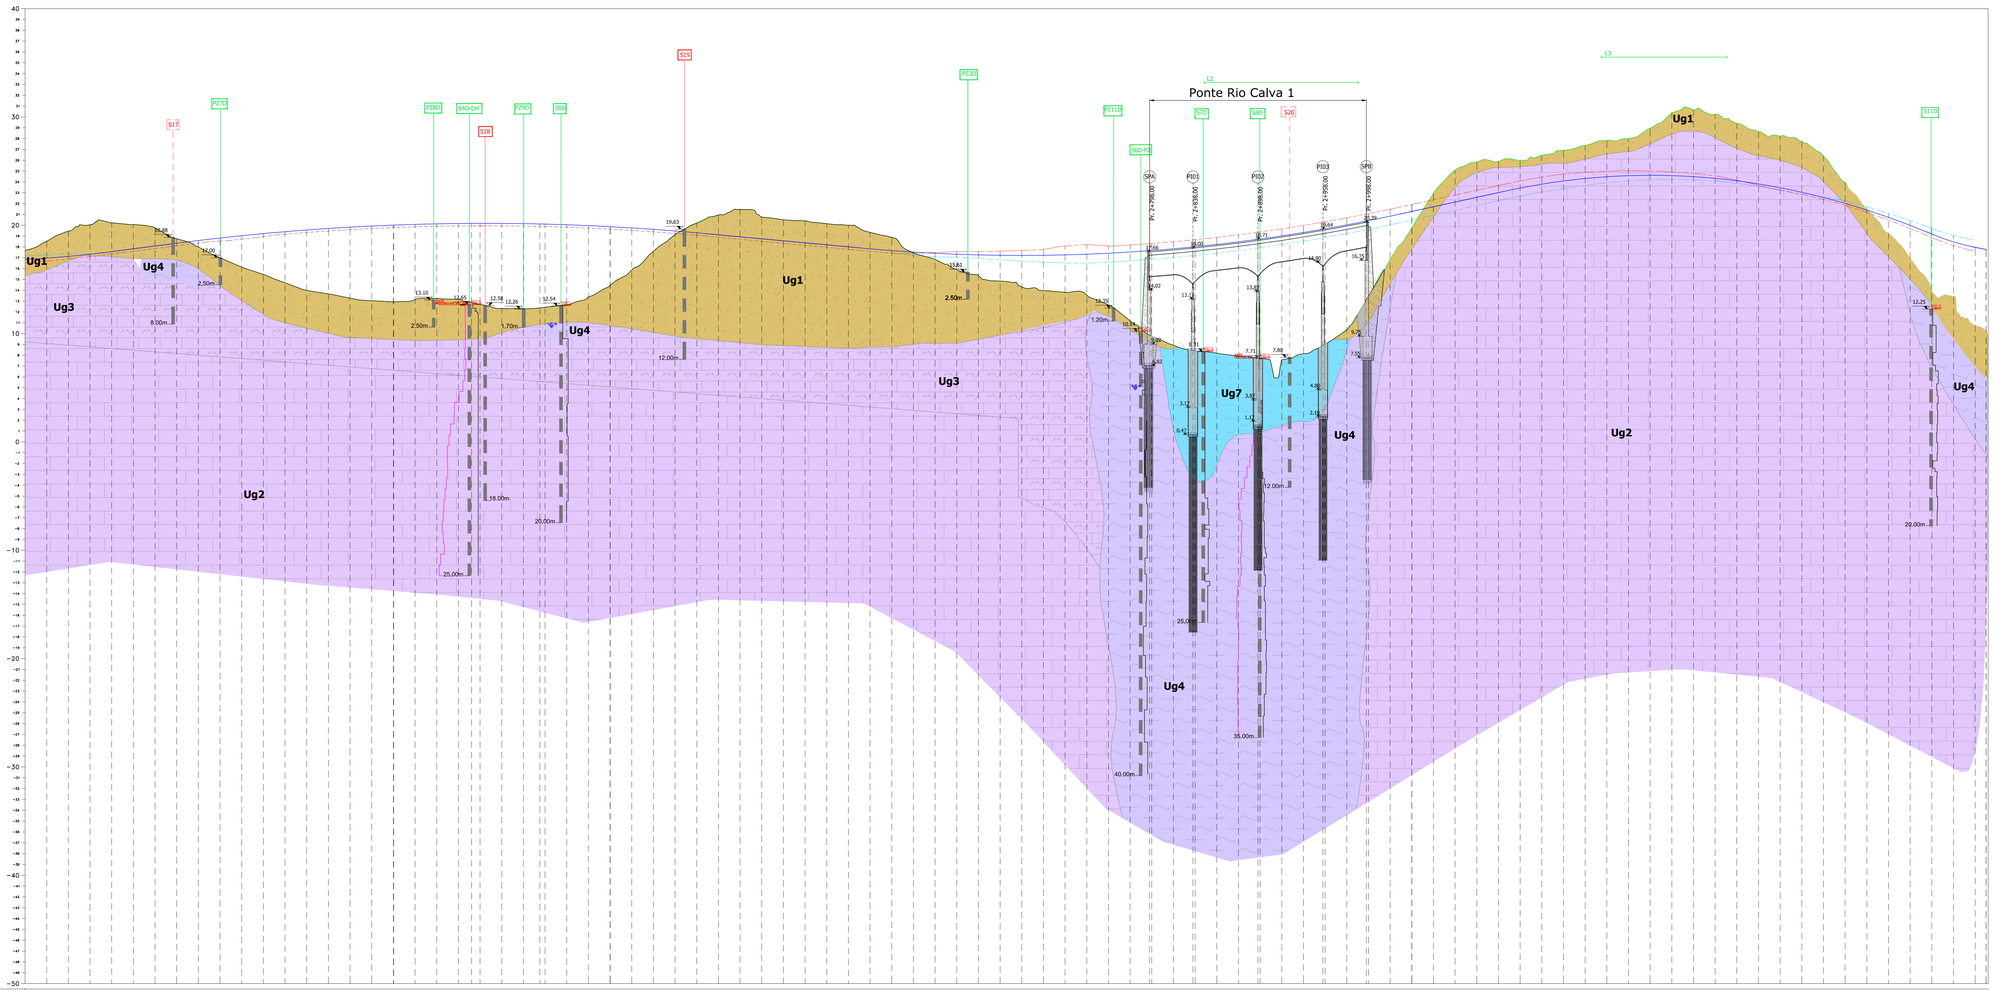
Ponte Rio Calva 1
L1
L2
L3
S17
PZ75
PZ80
S4D-DH1
S18
PZ90
S56
S19
PZ30
PZ11D
S4D-P2
SPA
P101
P102
P103
SP0
S7D
S8D
S20
S11D
Ug1
Ug2
Ug3
Ug4
Ug5
Ug7
Pr. 2+790.00
Pr. 2+830.00
Pr. 2+890.00
Pr. 2+950.00
Pr. 2+995.00

| | | |