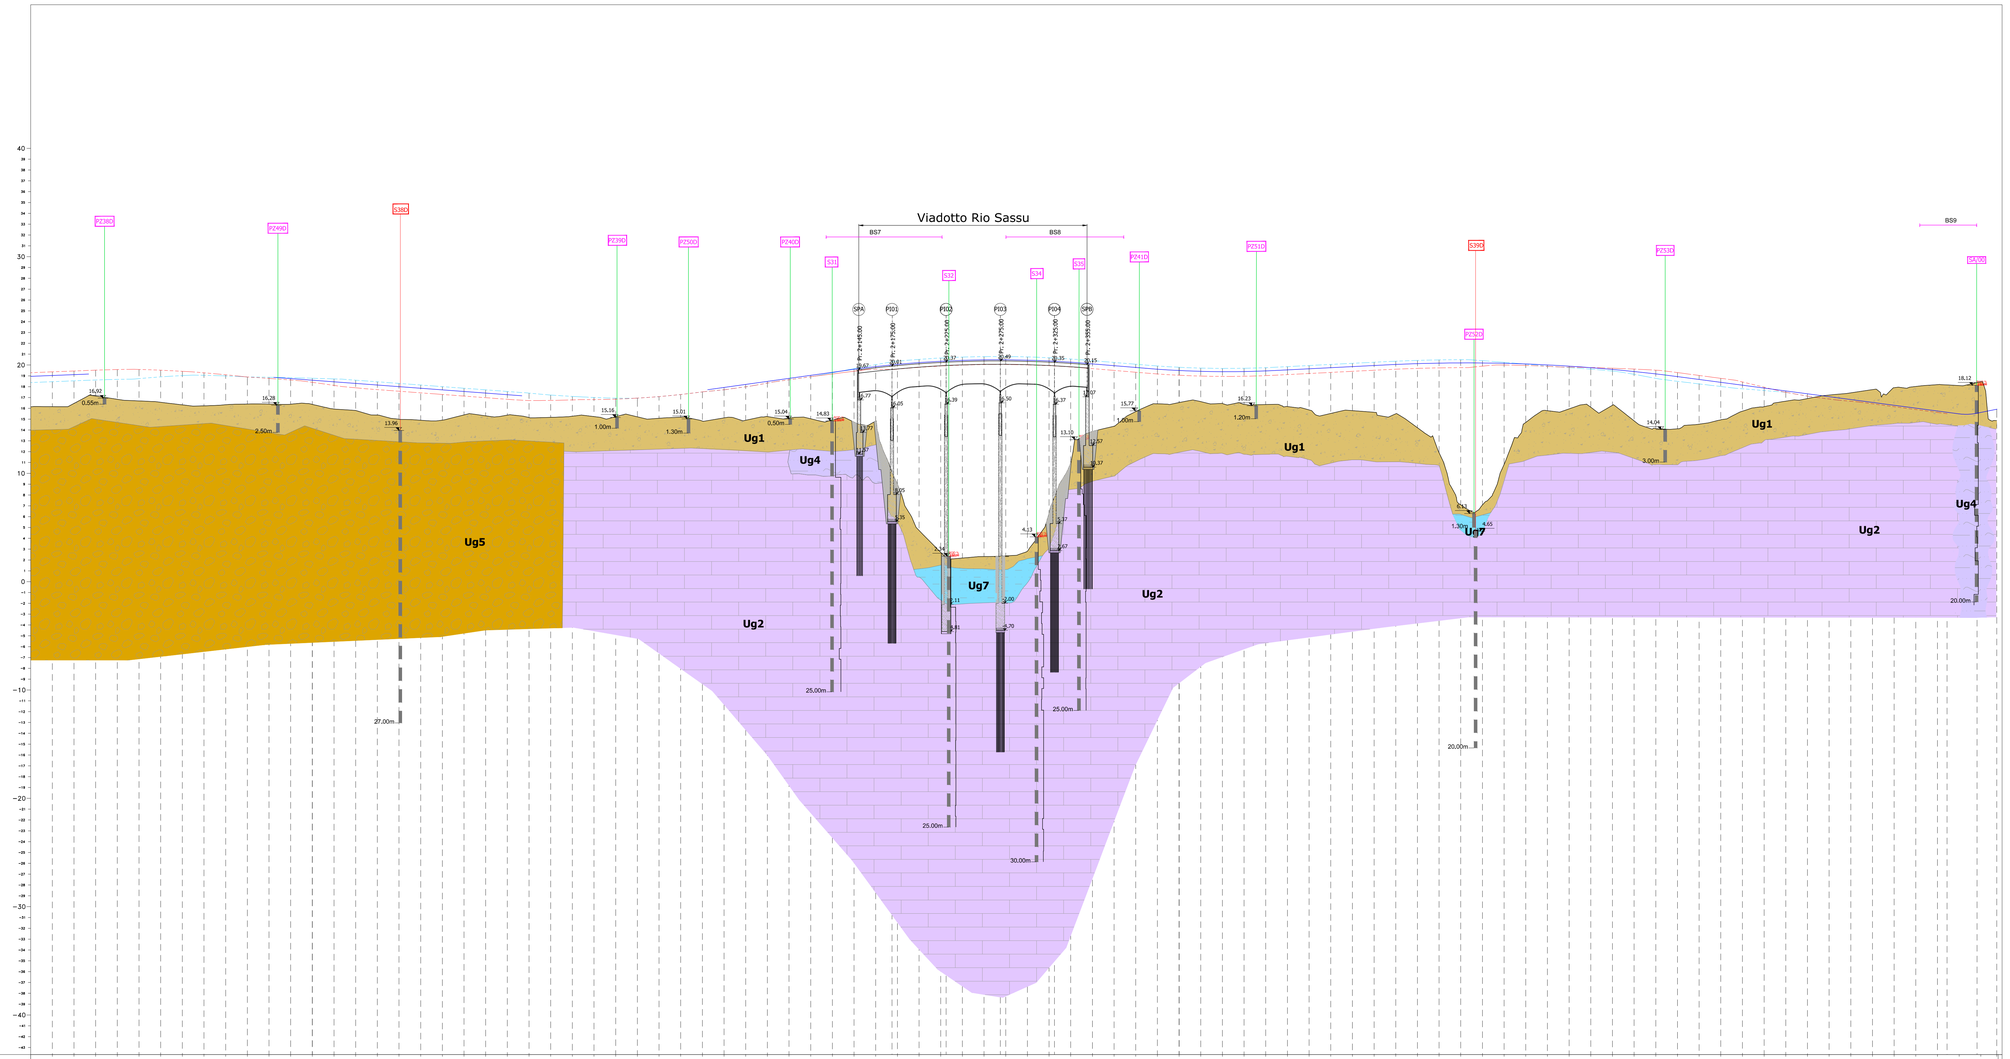

NUMERO SEZIONE	DISTANZE PARZIALI	DISTANZE PROGRESSIVE	QUOTE PROGETTO	QUOTE CIGLI	QUOTE TERRENO	DIFFERENZA QUOTE

LEGENDA

- Ug1 - Depositi di coltre eluvio-colluviale pleistocenici ed olocenici, epivulcaniti continentali, alterazioni dei substrati litoidi; da argille debolmente sabbiose a sabbie fini argillose.
- Ug2 - Calcari, calcari dolomitici, marne e calcareniti marnose; materiali litoidi da poco fratturati a mediamente fratturati.
- Ug3 - Materiali da semilitoidi a litoidi (bauxiti), da moderatamente fratturati a fratturati.
- Ug4 - Materiali da semilitoidi a litoidi delle unità Ug2 e Ug3 in facies da fortemente fratturata ad estremamente fratturata.
- Ug5 - Materiali piroclastici da sciolti a poco addensati.
- Ug6 - Torbe, argille bentonitiche ed argille organiche ad alta plasticità.
- Ug7 - Materiali di origine alluvionale recente; argille e sabbie ghiaiose.
- Ug8 - Argille sabbiose consistenti.
- C - Cavità

INDAGINI GEOGNOSTICHE

IN ASSE

Indagini Geognostiche Lotto 1° (SOLES s.r.l.) - Anno 2004

- S14 — Sondaggio geognostico (15.00m)

Indagini geognostiche - Anno 2015

- SS_D — Sondaggio geognostico (15.00m)
- PZ1_D — Pozzetto geognostico (2.00m)
- L1 — Stendimento sismico a rifrazione

Indagini geognostiche - Anno 2016 - 2017

- S29 — Sondaggio geognostico (20.00m)
- PZR_D — Pozzetto geognostico (2.00m)
- RS1 — Stendimento sismico a rifrazione
- CPTU10 — Prova CPTU (Qc (MPa) / Rf)
- Rock quality designation (RQD %)
- Velocità onde di taglio (Vp m/s, Vs m/s)

FUORI ASSE

Indagini Geognostiche Lotto 1° (SOLES s.r.l.) - Anno 2004

- S14 — Sondaggio geognostico (15.00m)

Indagini geognostiche - Anno 2015

- SS_D — Sondaggio geognostico (15.00m)
- PZ1_D — Pozzetto geognostico (2.00m)
- 4.50 m — Quote piezometrica

GRUPPO FS ITALIANE

Direzione Progettazione e Realizzazione Lavori

S.S.291 "Della Nurra"
Lavori di costruzione del Lotto 1 da Alghero ad Olmedo, in località bivio cantoniera di Rudas (completamento collegamento Alghero–Sassari) e del Lotto 4 tra bivio Olmedo e l'aeroporto di Alghero –Fertilia (bretella per l'aeroporto)

PROGETTO ESECUTIVO

COD. CA29

PROGETTAZIONE: ATI: VIA - SERING - VDP - BRENG

PROGETTISTA E RESPONSABILE DELL'INTEGRAZIONE DELLE PRESTAZIONI SPECIALISTICHE:
Dott. Ing. Giovanni Piazza (Ord. Ing. Prov. Roma A27296)

RESPONSABILE D'AREA
Responsabile Tracciato stradale: Dott. Ing. Massimo Capasso (Ord. Ing. Prov. Roma 26037)
Responsabile Strutture: Dott. Ing. Giovanni Piazza (Ord. Ing. Prov. Roma 27296)
Responsabile Idraulica, Geotecnica e Impianti: Dott. Ing. Sergio Di Biase (Ord. Ing. Prov. Napoli 8100)
Responsabile Ambiente: Dott. Ing. Francesco Ventura (Ord. Ing. Prov. Roma 14660)

GEOLOGO:
Dott. Geol. Giorgio Carnevale (Ord. Geol. Regione Sicilia 368)

COORDINATORE SICUREZZA IN FASE DI PROGETTAZIONE:
Dott. Ing. Enrico Cacciatore (Ord. Ing. Prov. Palermo 3472)

COORDINATORE ATTIVITA' DI PROGETTAZIONE:
Dott. Ing. Angelo Marcello Marandino (Ord. Ing. Prov. Roma A29481)

VISTO: IL RESPONSABILE DEL PROCEDIMENTO:
Dott. Ing. Salvatore Campione.

MANDATARIA: VIA INGEGNERIA — MANDANTE: SERING INGEGNERIA — MANDANTE: vdp — MANDANTE: BRENG BRIGNOLE ENGINEERING

GEOLOGIA E GEOTECNICA

GEOTECNICA

PROFILI GEOTECNICI DI PROGETTO – ASSE C – Tav 2/2

CODICE PROGETTO (PROGETTO / LIV. PROG. / ANNO)	NOME FILE	REVISIONE	SCALA:
DPCA0029 E 21	T00GE00GETFP03-04_A	A	1:2000/200
	CODICE ELAB. T00GE00GETFP04		

REV.	DESCRIZIONE	DATA	REDATTO	VERIFICATO	APPROVATO
D		-	-	-	-
C		-	-	-	-
B		-	-	-	-
A	EMISSIONE	MAGGIO 2021	V. TURANO	V. CANZONERI	G.PIAZZA