


LEGENDA

- AREA DI ESONDAZIONE (T<sub>r</sub>=50 ANNI)
- AREA DI ESONDAZIONE (T<sub>r</sub>=100 ANNI)
- AREA DI ESONDAZIONE (T<sub>r</sub>=200 ANNI)
- AREA DI ESONDAZIONE (T<sub>r</sub>=500 ANNI)

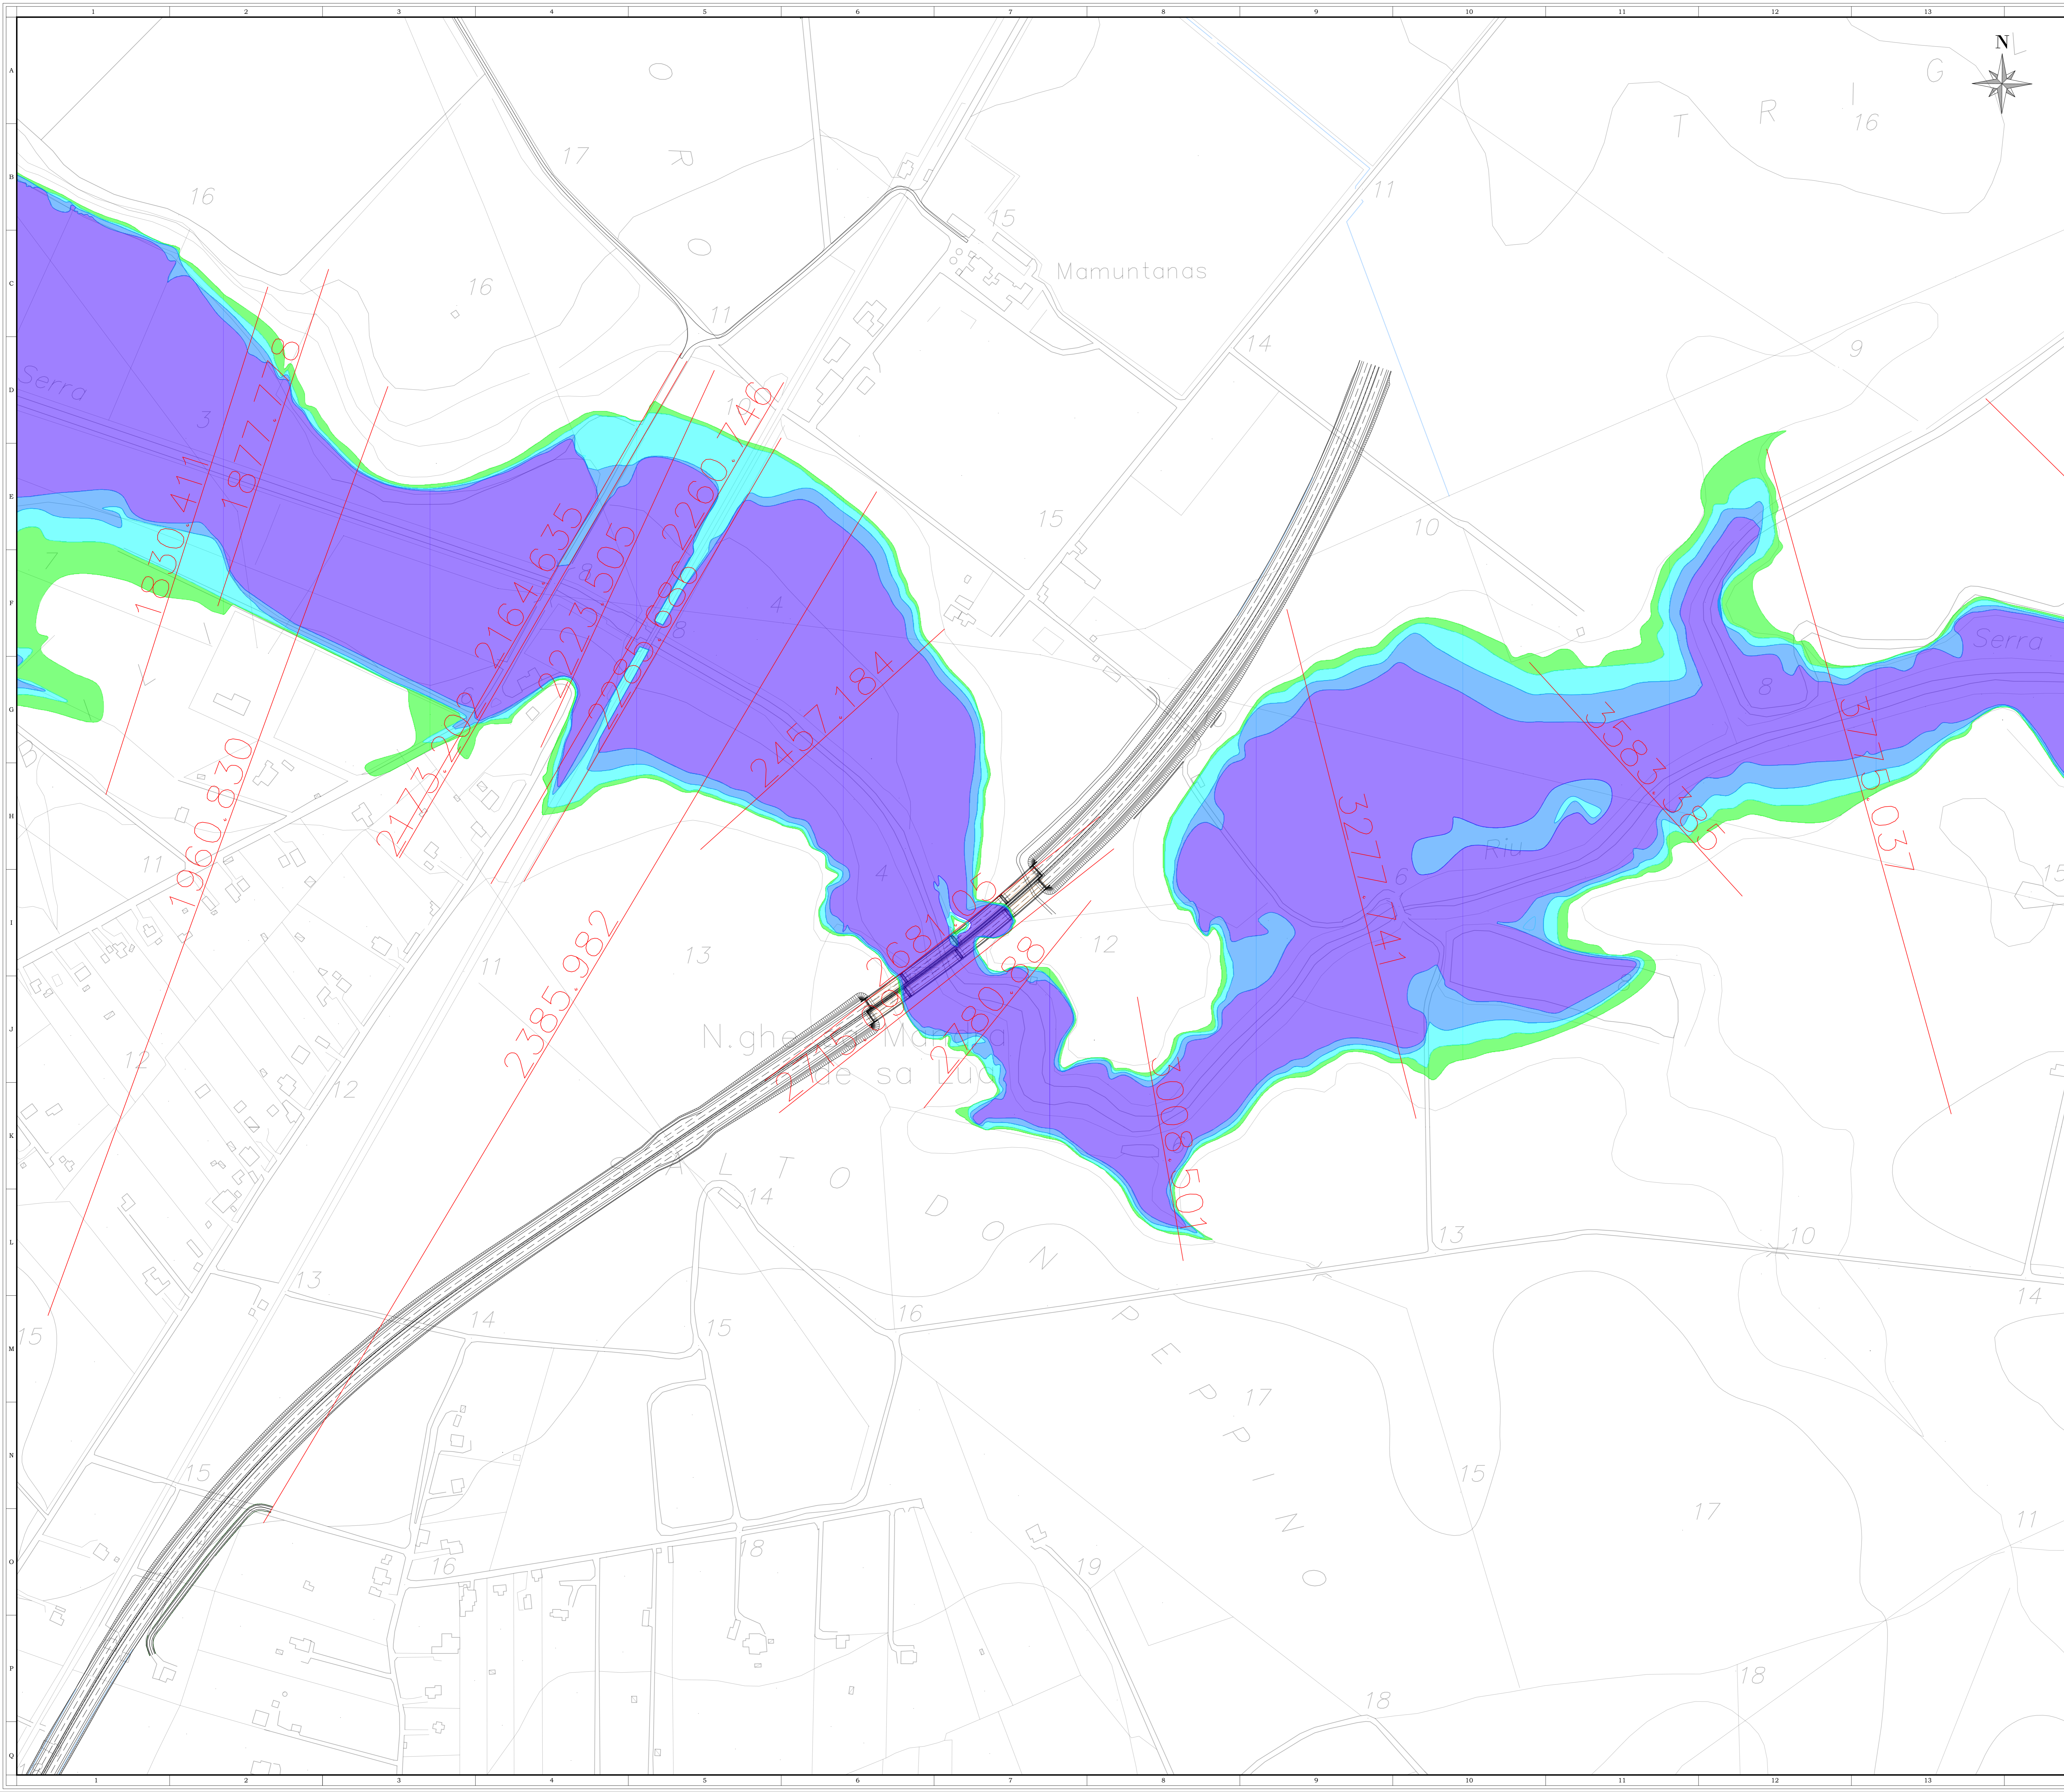

**Sanas**  
GRUPPO FS ITALIANE

**Direzione Progettazione e Realizzazione Lavori**

**S.S.291 "Della Nurra"**  
Lavori di costruzione del Lotto 1 da Alghero ad Olmedo, in località bivio cantoniera di Rudas (completamento collegamento Alghero-Sassari) e del Lotto 4 tra bivio Olmedo e l'aeroporto di Alghero -Fertilia (bretella per l'aeroporto)

**PROGETTO ESECUTIVO** COD. CA29

**PROGETTISTA E RESPONSABILE DELL'INTEGRAZIONE DELLE PRESTAZIONI SPECIALISTICHE:**  
Dott. Ing. Giovanni Pizzari (Dott. Ing. Prov. Roma A77296)

**RESPONSABILE D'AREA**  
Responsabile Tecnico: Dott. Ing. Massimo Capasso (Dott. Ing. Prov. Roma 26217)  
Responsabile Strutturale: Dott. Ing. Giovanni Pizzari (Dott. Ing. Prov. Roma 22766)  
Responsabile Idraulico, Geotecnico e Impianti: Dott. Ing. Sergio Di Mico (Dott. Ing. Prov. Roma 28521)  
Responsabile Ambientale: Dott. Ing. Francesco Ventura (Dott. Ing. Prov. Roma 14602)

**COORDINATORE SICUREZZA IN FASE DI PROGETTAZIONE:**  
Dott. Ing. Sergio Di Mico (Dott. Ing. Prov. Roma 28521)

**COORDINATORE ATTIVITA' DI PROGETTAZIONE:**  
Dott. Ing. Mariakristina Merendino (Dott. Ing. Prov. Roma ADM481)

**ISTITUTI COLLABORATORI:**  
Mandatari: **VIA INGEGNERIA**, **SERING INGEGNERIA**, **vdp**, **SERING BRIDGE ENGINEERS**

**IDROLOGIA E IDRAULICA**  
**PLANIMETRIA DELLE AREE DI ESONDAZIONE ANTE OPERAM**  
Lotto 1 - Asse B - Nuovo Viadotto Riu Serru

CODICE PROGETTO		NOME FILE		REVISIONE	SCALA:
PROGETTO	LV. PROG. ANNO	CA29_T01D00DRPL01_A		A	1:2.000
DIPCA0029 E 21		CODICE ELAB. T01D00DRPL01			
D					
C					
B					
A	EMISSIONE	GIU.2021	A. GOSOTTI	M.A. CUCIARO	GIACCA
REV.	DESCRIZIONE	DATA	REDATTO	VERIFICATO	APPROVATO