


LEGENDA

- AREA DI ESONDAZIONE (T_r=50 ANNI)
- AREA DI ESONDAZIONE (T_r=100 ANNI)
- AREA DI ESONDAZIONE (T_r=200 ANNI)
- AREA DI ESONDAZIONE (T_r=500 ANNI)

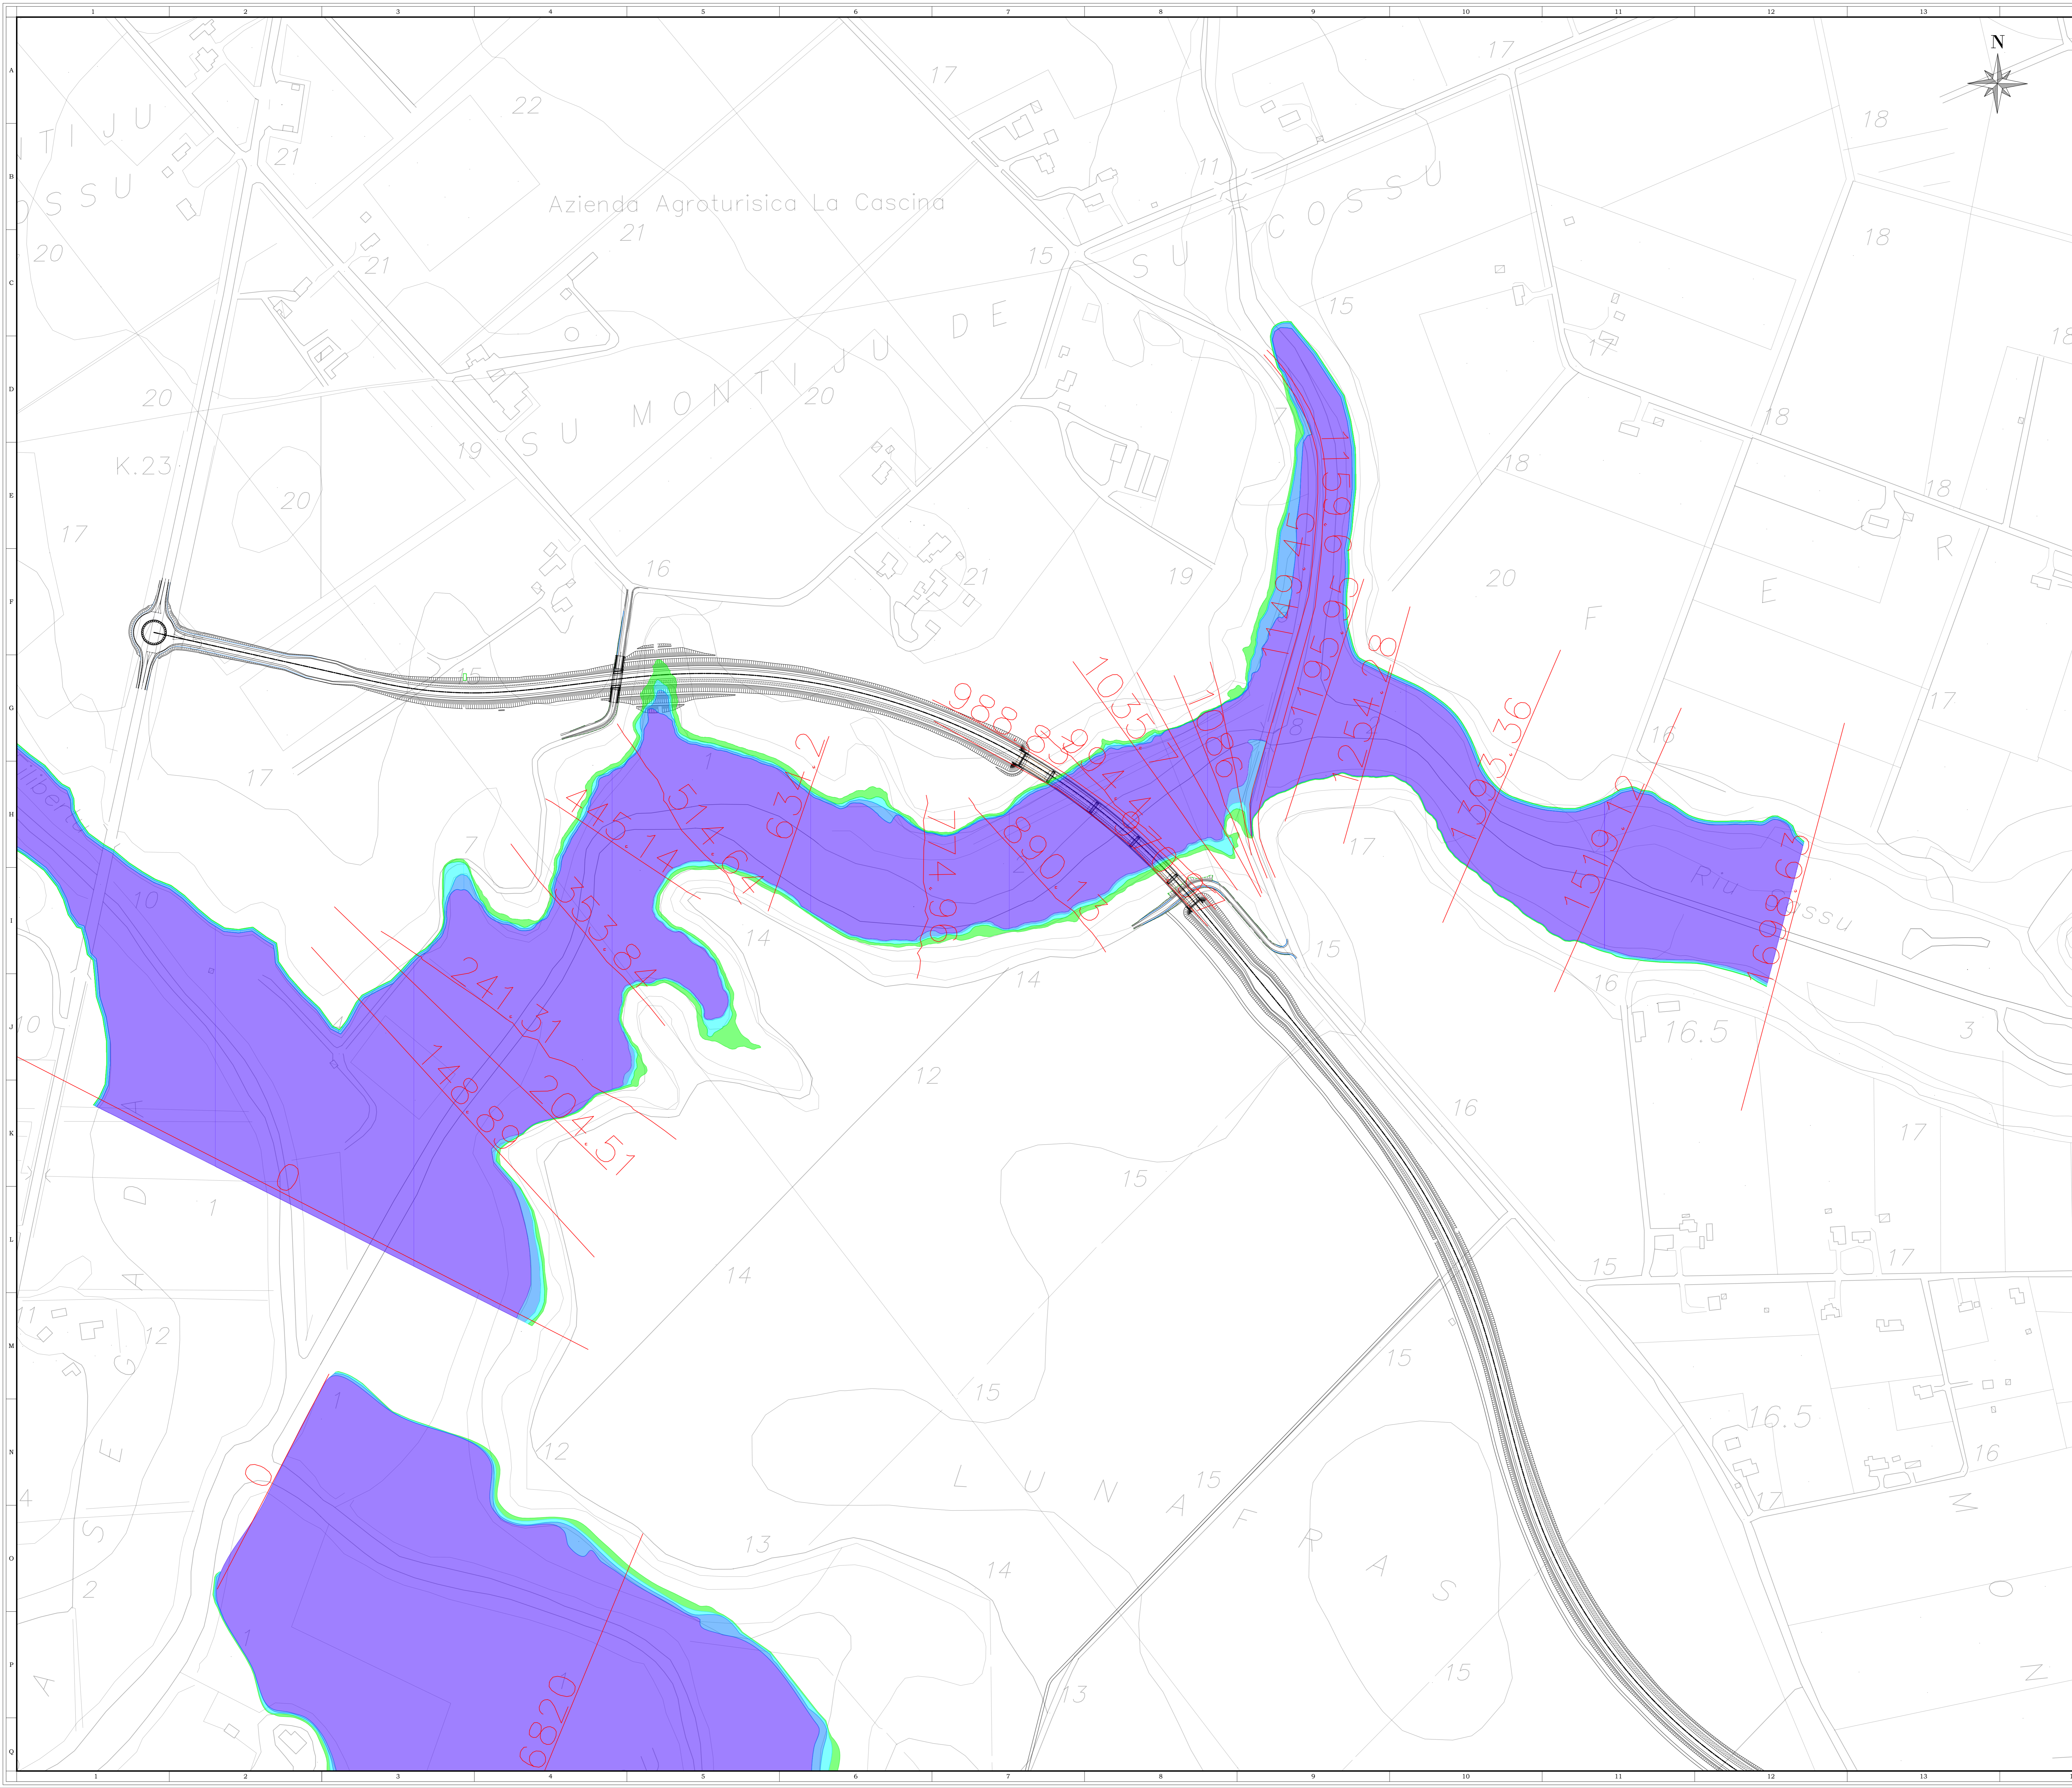

Sanas
GRUPPO FS ITALIANE

Direzione Progettazione e Realizzazione Lavori

S.S.291 "Della Nurra"
Lavori di costruzione del Lotto 1 da Alghero ad Olmedo, in località bivio cantoniera di Rudas (completamento collegamento Alghero-Sassari) e del Lotto 4 tra bivio Olmedo e l'aeroporto di Alghero -Fertilia (bretella per l'aeroporto)

PROGETTO ESECUTIVO COD. CA29

PROGETTISTA E RESPONSABILE DELL'INTEGRAZIONE DELLE PRESTAZIONI SPECIALISTICHE:
Dott. Ing. Giovanni Piazza (Dott. Ing. Prev. Roma AD7296)

RESPONSABILE D'AREA
Responsabile Tecnico: Dott. Ing. Massimo Capasso (Dott. Ing. Prev. Roma 26217)
Responsabile Strutturale: Dott. Ing. Giovanni Piazza (Dott. Ing. Prev. Roma 2296)
Responsabile Idraulico, Sperimentale e Impianti: Dott. Ing. Sergio Di Mico (Dott. Ing. Prev. Roma 2822)
Responsabile Ambientale: Dott. Ing. Francesco Ventura (Dott. Ing. Prev. Roma 1462)

GEOLOGO:
Dott. Geol. Enrico Curatolo (Dott. Geol. Regione Sicila 968)

COORDINATORE SICUREZZA IN FASE DI PROGETTAZIONE:
Dott. Ing. Sergio Di Mico (Dott. Ing. Prev. Roma 2822)

COORDINATORE ATTIVITA' DI PROGETTAZIONE:
Dott. Ing. Mariakristina Merendino (Dott. Ing. Prev. Roma ADM481)

VISTO: IL RESPONSABILE DEL PROCEDIMENTO:
Dott. Ing. Salvatore Campese

VIÀ INGENNERIA
SERING INGENNERIA
vdp
SERING BRIDGE ENGINEERS

IDROLOGIA E IDRAULICA
PLANIMETRIA DELLE AREE DI ESONDAZIONE ANTE OPERAM
Lotto 4 - Nuovo Viadotto Riu Sassu

CODICE PROGETTO	NOME FILE	REVISIONE	SCALA:
DP/CA0029	CA29_T02ID00IDRPL01_A	A	1:2.000
PROGETTO	ELABORAZIONE		
D			
C			
B			
A	EMISSIONE	GIU.2021	A. GOTTARDO
REV.	DESCRIZIONE	DATA	REDATTO VERIFICATO APPROVATO