


NOTE GENERALI

Scala 1:40.000

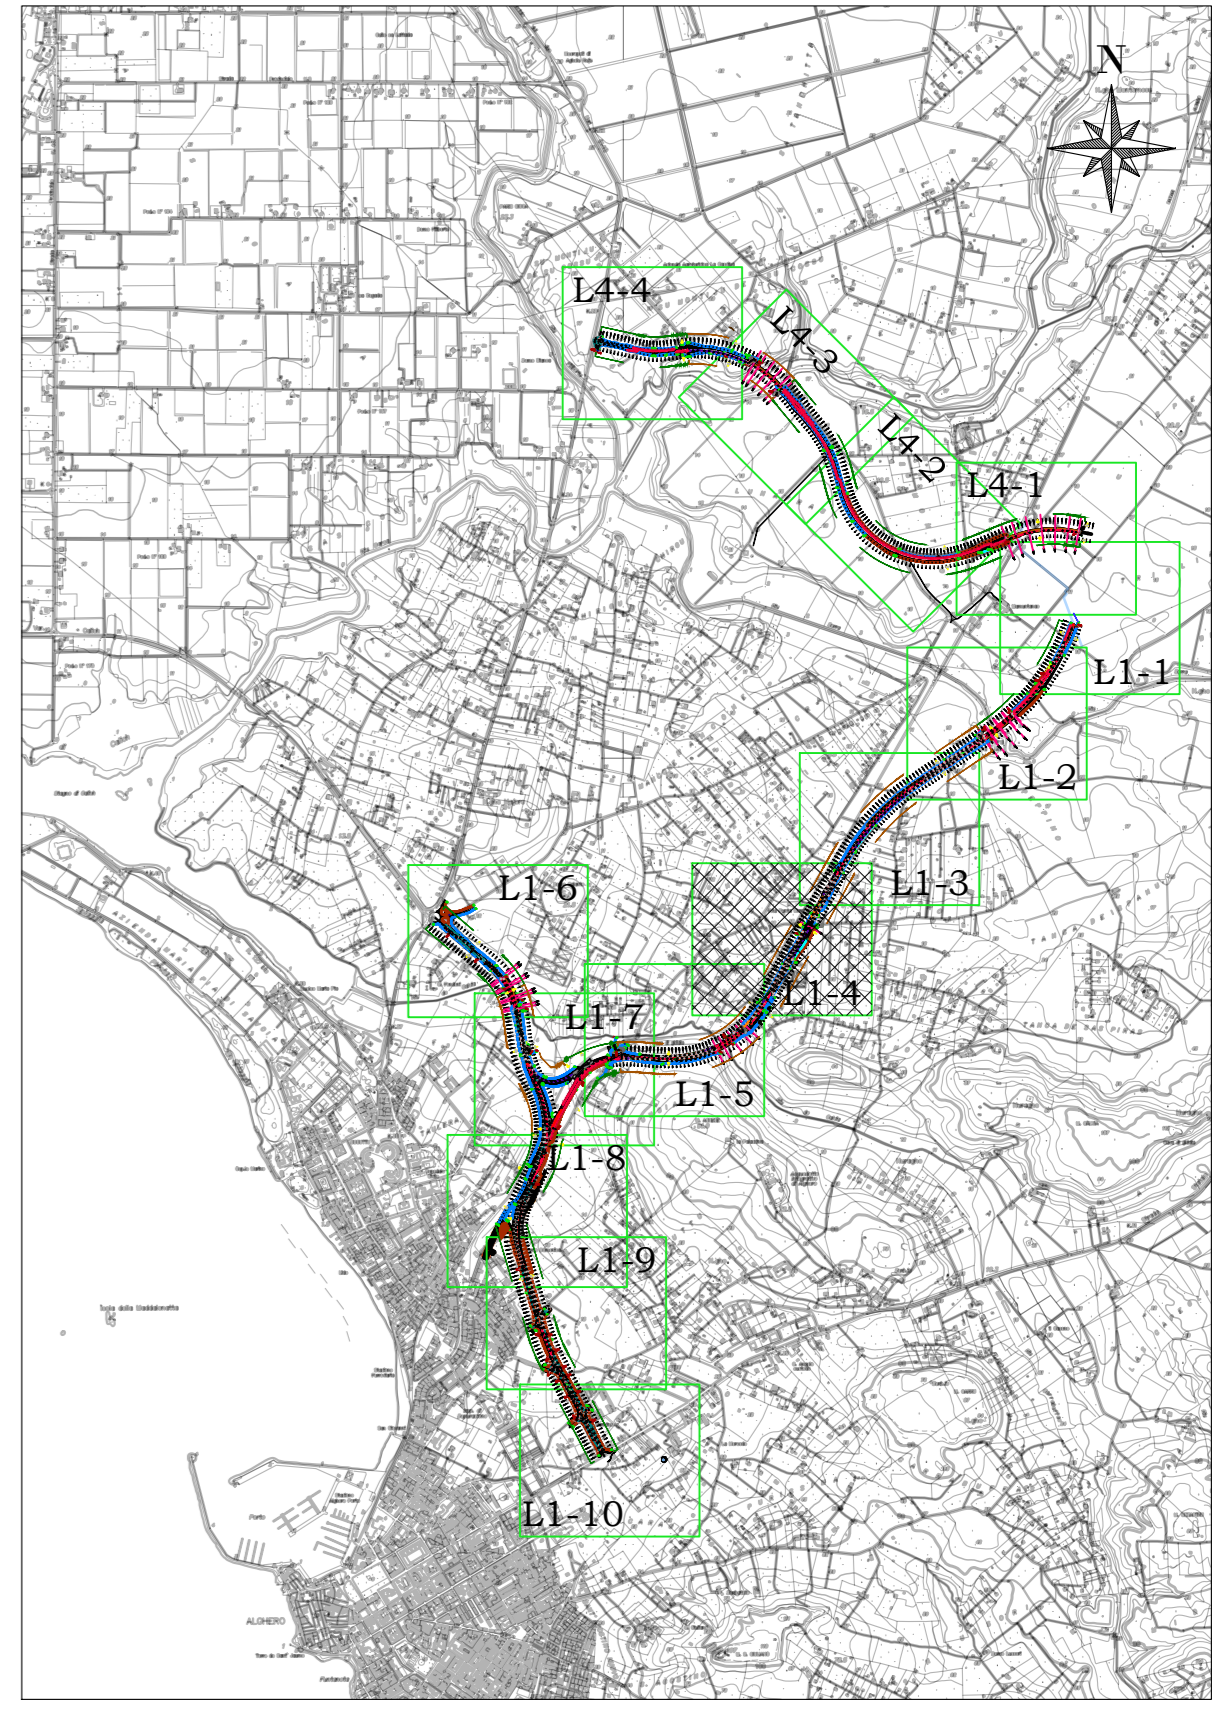

LEGGENDA table containing symbols and descriptions for various hydraulic and civil engineering elements such as water treatment, collection systems, and structures.


Sanas logo and company information: GRUPPO FS ITALIANE, Direzione Progettazione e Realizzazione Lavori.

S.S.291 "Della Nurra"
Lavori di costruzione del Lotto 1 da Alghero ad Olmedo, in località bivio cantoniera di Rudas (completamento collegamento Alghero-Sassari) e del Lotto 4 tra bivio Olmedo e l'aeroporto di Alghero-Fertilia (bretella per l'aeroporto)

PROGETTO ESECUTIVO
PROGETTISTA E RESPONSABILE DELL'INTEGRAZIONE DELLE PRESTAZIONI SPECIALISTICHE:
RESPONSABILE D'AREA:
COORDINATORE SICUREZZA IN FASE DI PROGETTAZIONE:
COORDINATORE ATTIVITA' DI PROGETTAZIONE:
VISTO: IL RESPONSABILE DEL PROCEDIMENTO:

IDROLOGIA E IDRAULICA
Planimetria idraulica
Lotto 1 - Viabilità principale - Tav. 4 di 5

Table with columns for CODICE PROGETTO, NOME FILE, REVISIONE, and SCALA, containing project identification and revision details.

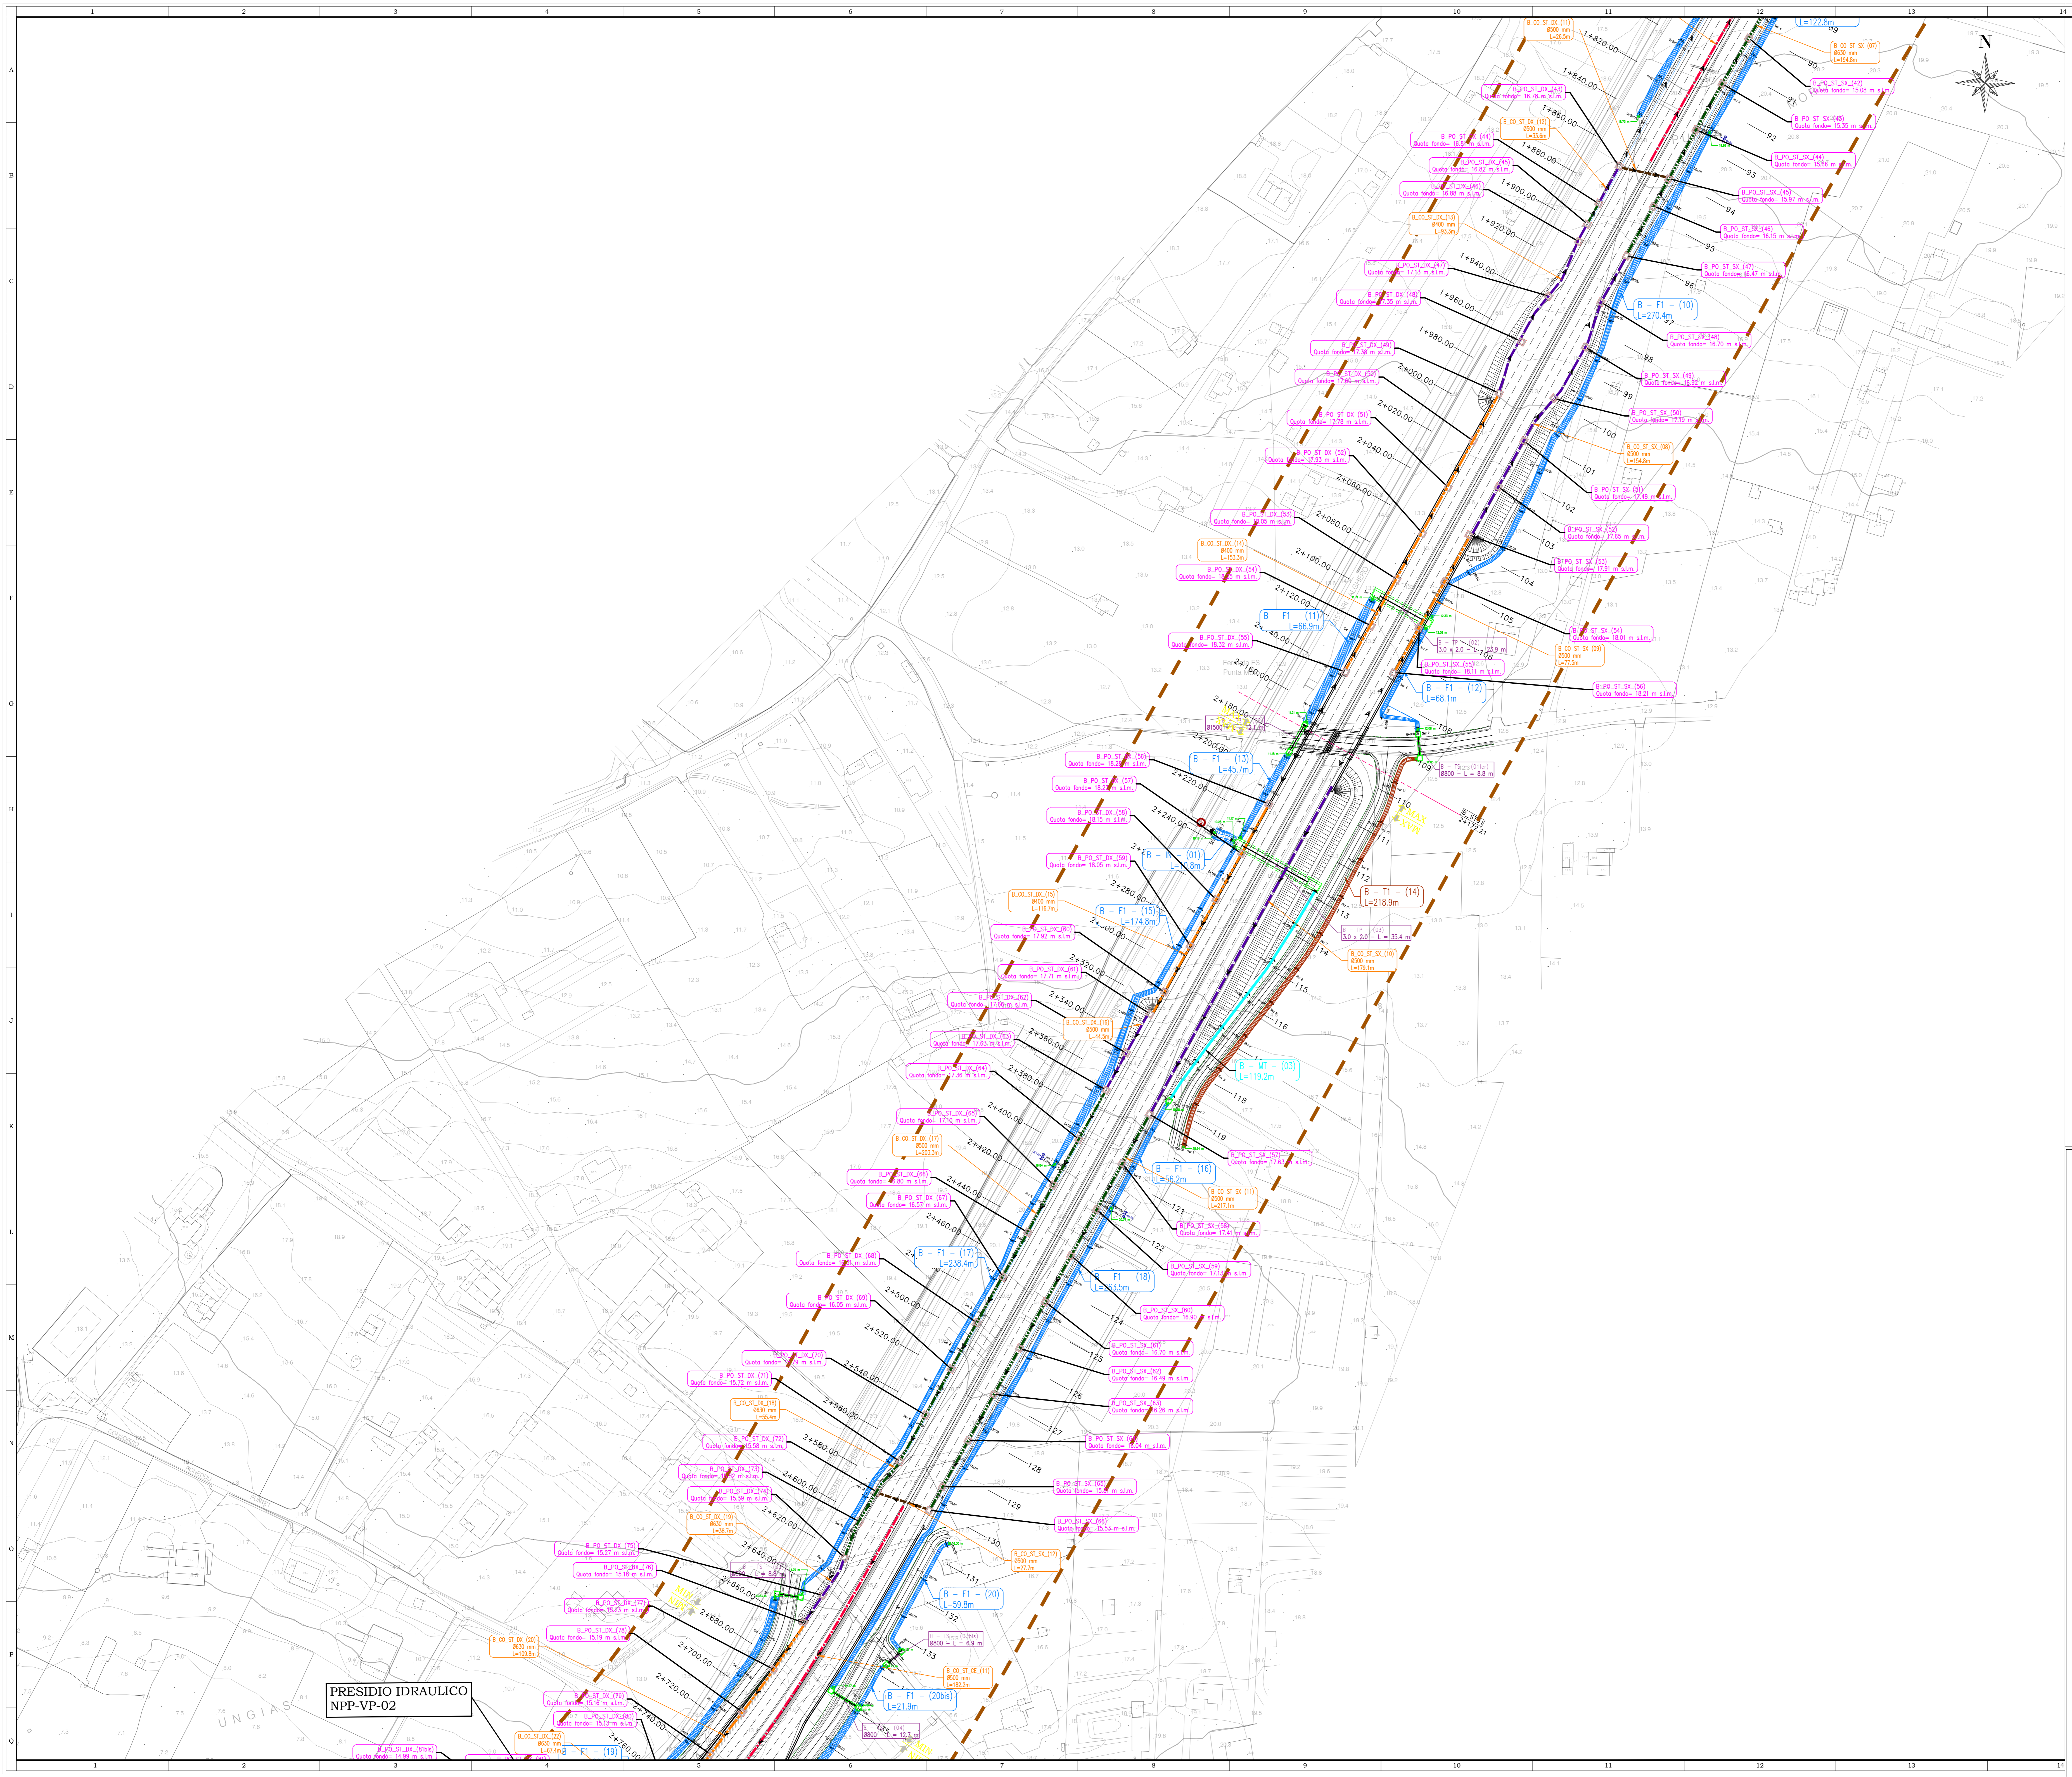

PRESIDIO IDRAULICO NPP-VP-02