



SEZIONE TIPO CIRCONVALLAZIONE ALGHERO (ASSE "D")
TRATTO COMPRESO TRA SVO2_UNGIAS E ROTATORIA 3

IN RILEVATO CON MARCIAPIEDI IN SX/DX, PISTA CICLABILE IN SX (LATO TERRA) E CORSIA SPECIALIZZATA
SCALA 1:50

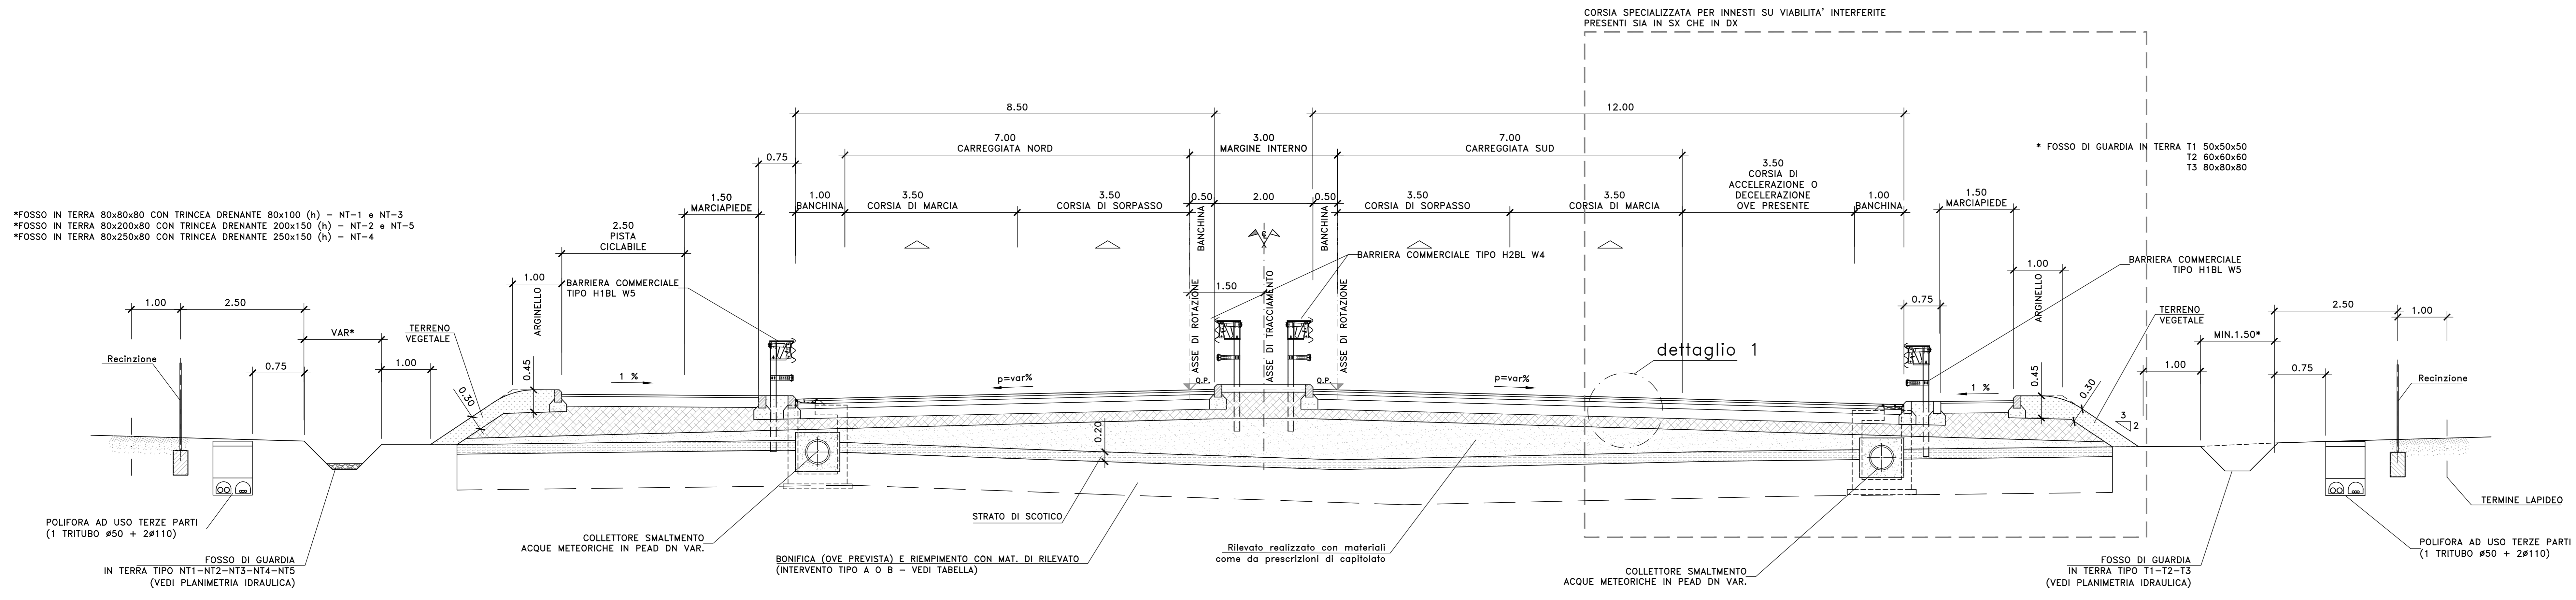


DETTAGLIO 1
SOVRASTRUTTURA STRADALE TIPO 1
ASSE "B", ASSE D E RAMPE DI SVINCOLO
SCALA 1:10

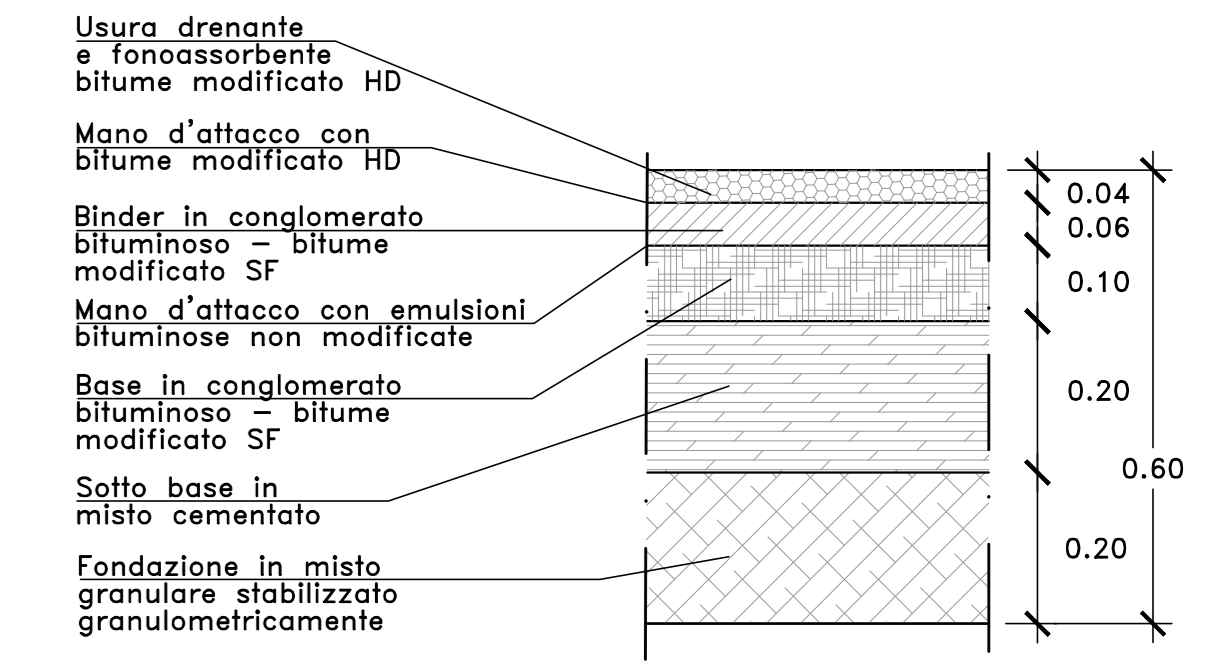

SEZIONE TIPO CIRCONVALLAZIONE ALGHERO (ASSE "D")
TRATTO COMPRESO TRA ROTATORIA 1 E VIA UNGIAS
CATEGORIA D - STRADA URBANA DI SCORRIMENTO (DM 5/11/01)

IN RILEVATO CON MARCIAPIEDI LATERALI E MURI
SCALA 1:50

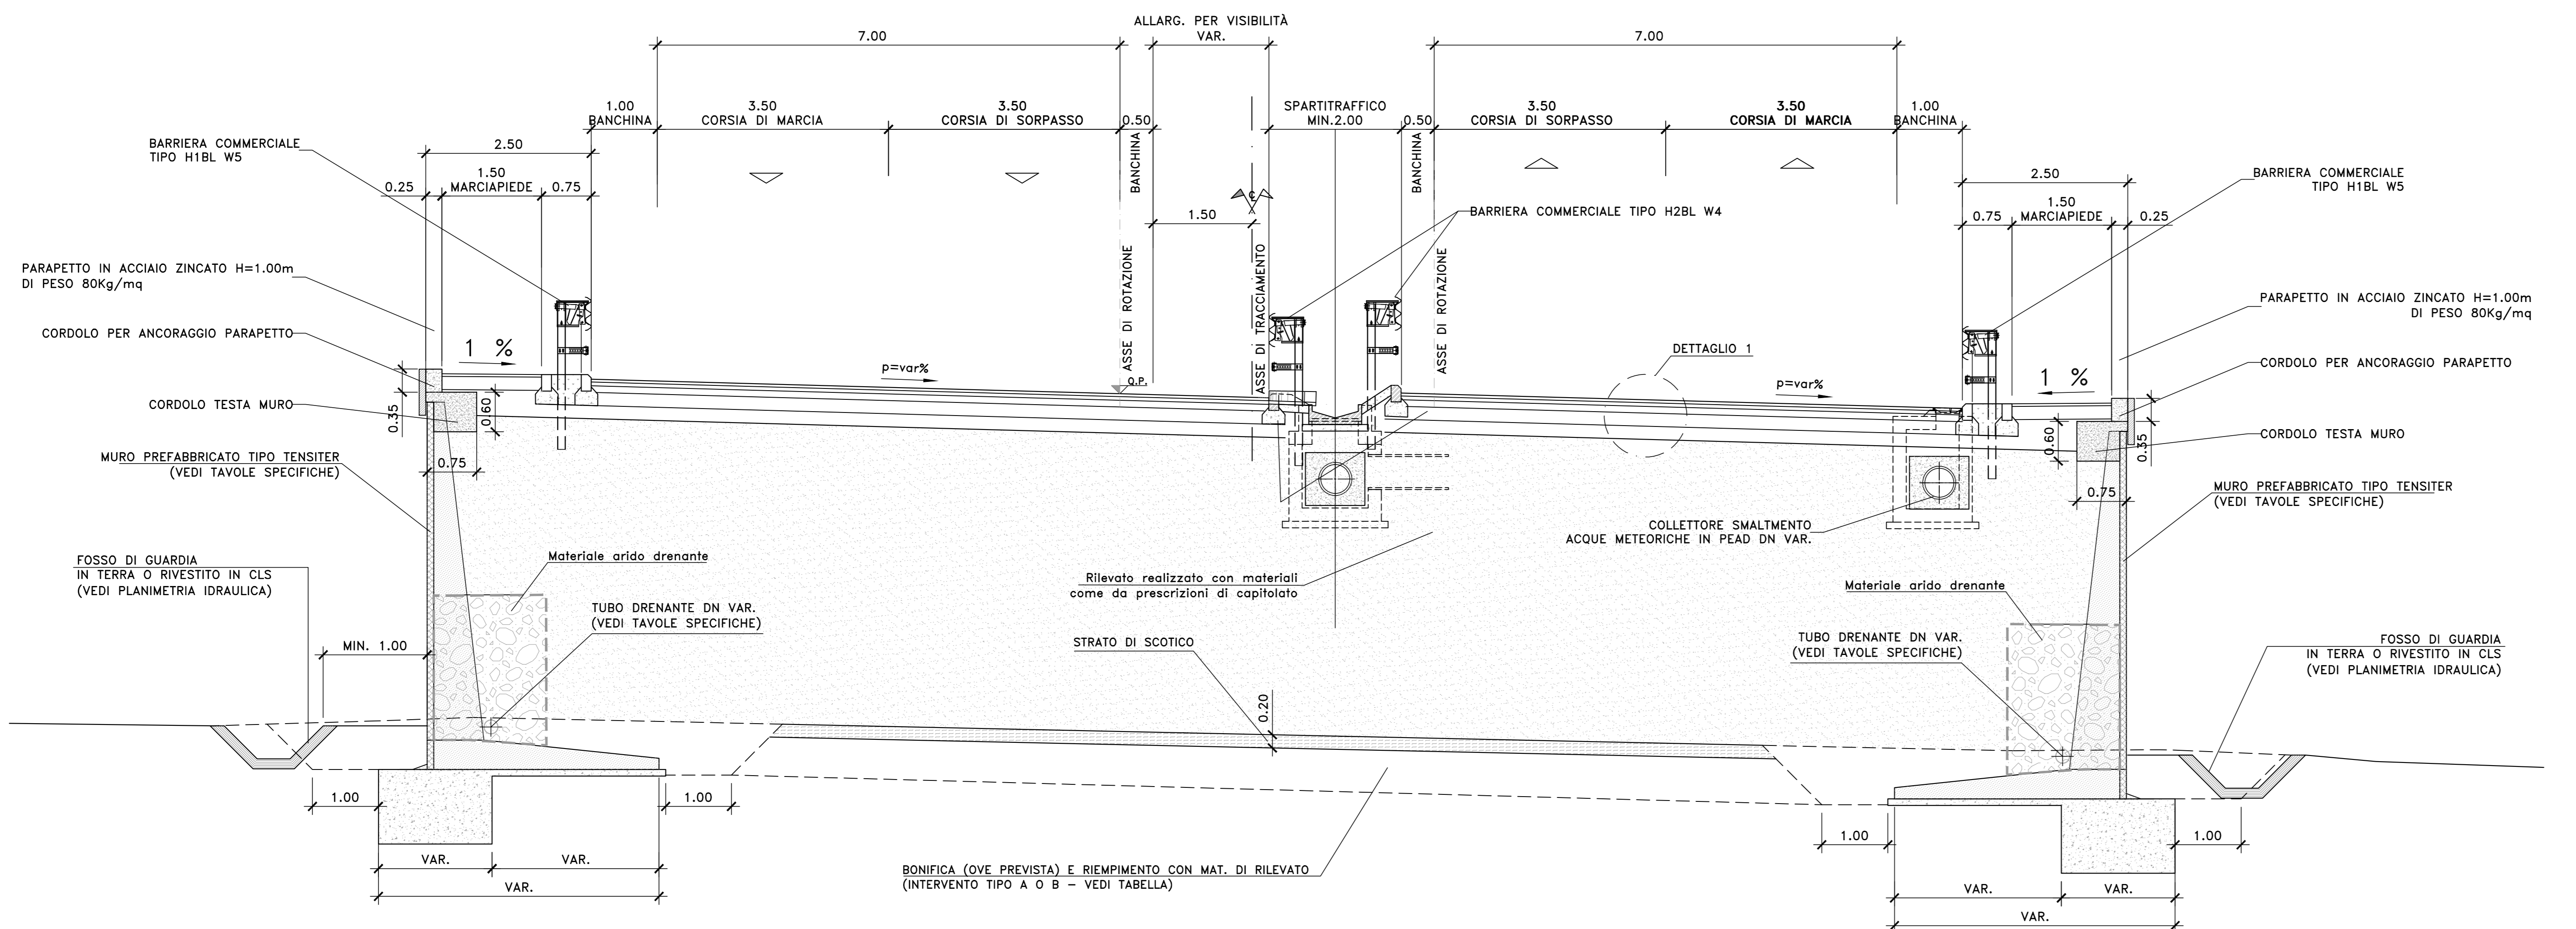

Sanas
GRUPPO FS ITALIANE
Direzione Progettazione e Realizzazione Lavori

S.S.291 "Della Nurra"
Lavori di costruzione del Lotto 1 da Alghero ad Olmedo, in località bivio cantoniera di Rudas (completamento collegamento Alghero-Sassari) e del Lotto 4 tra bivio Olmedo e l'aeroporto di Alghero -Fertilia (bretella per l'aeroporto)

PROGETTO ESECUTIVO COD. CA29

PROGETTAZIONE: **ATI: VIA - SERING - VDP - BRENG**

PROGETTISTA E RESPONSABILE DELL'INTEGRAZIONE DELLE PRESSIONI SPECIALISTICHE:
Aut. Ing. Giovanni Pizzo (Ord. Ing. Prov. Roma A2/296)

MANDATARI:
RESPONSABILE D'AREA: **VIA INGEGNERIA**
RESPONSABILE STRUTTURALE: **SERING INGEGNERIA**
COORDINATORE SICUREZZA IN FASE DI PROGETTAZIONE: **VDP**
COORDINATORE ATTIVITA' DI PROGETTAZIONE: **BRENG**

RESPONSABILE D'AREA: **VIA INGEGNERIA**
RESPONSABILE STRUTTURALE: **SERING INGEGNERIA**
COORDINATORE SICUREZZA IN FASE DI PROGETTAZIONE: **VDP**
COORDINATORE ATTIVITA' DI PROGETTAZIONE: **BRENG**

VEDI: IL RESPONSABILE DEL PROCEDIMENTO:
Aut. Ing. Salvatore Compiani

PROGETTO STRADALE
Sezioni tipo
Asse D - Tav. 2

PROGETTO	FILE	REVISIONE	SCALA
CA29_TOOPS00TRAST01-12_A1	CA29_TOOPS00TRAST04	A	1:50/1:10
D			
C			
B			
A	EMISSIONE	GIU 2021	FPM/MS
REV.	DESCRIZIONE	DATA	REDATTO VERIFICATO APPROVATO