

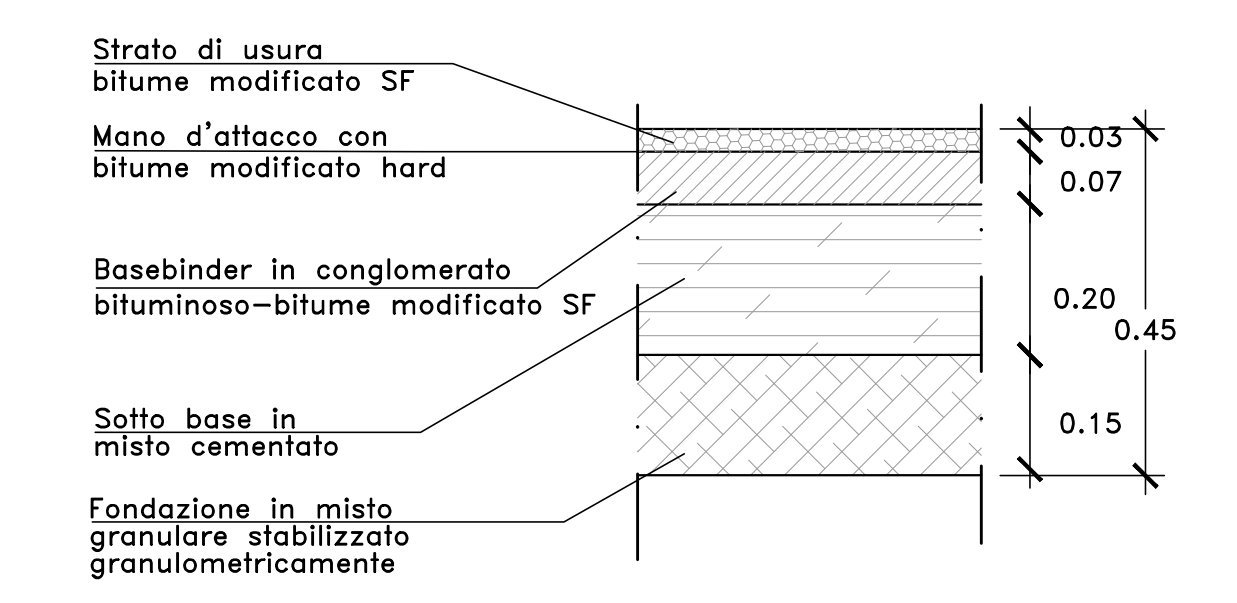



SEZIONE TIPO BRETELLA DI COLLEGAMENTO CON L'AEROPORTO DI FERTILIA
CATEGORIA C1 EXTRAURBANA SECONDARIE (DM 5/11/01)
IN RILEVATO IN RETTIFILLO
SCALA 1:50

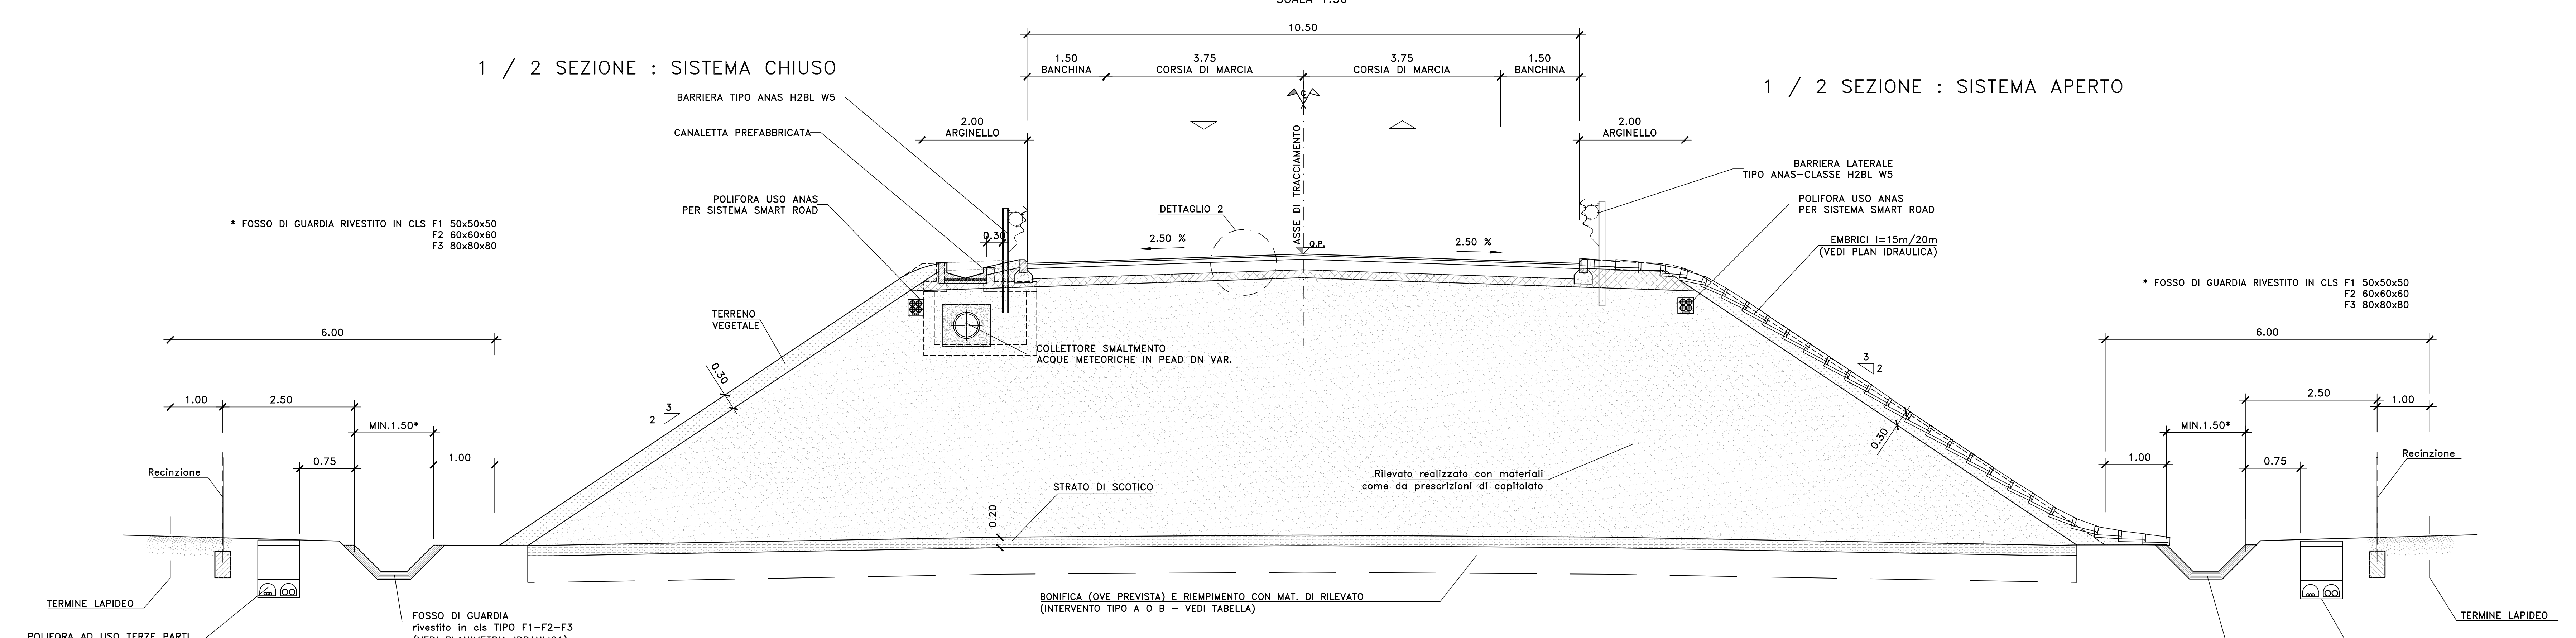

SEZIONE TIPO BRETELLA DI COLLEGAMENTO CON L'AEROPORTO DI FERTILIA
CATEGORIA C1 EXTRAURBANA SECONDARIE (DM 5/11/01)
IN RILEVATO IN CURVA
SCALA 1:50

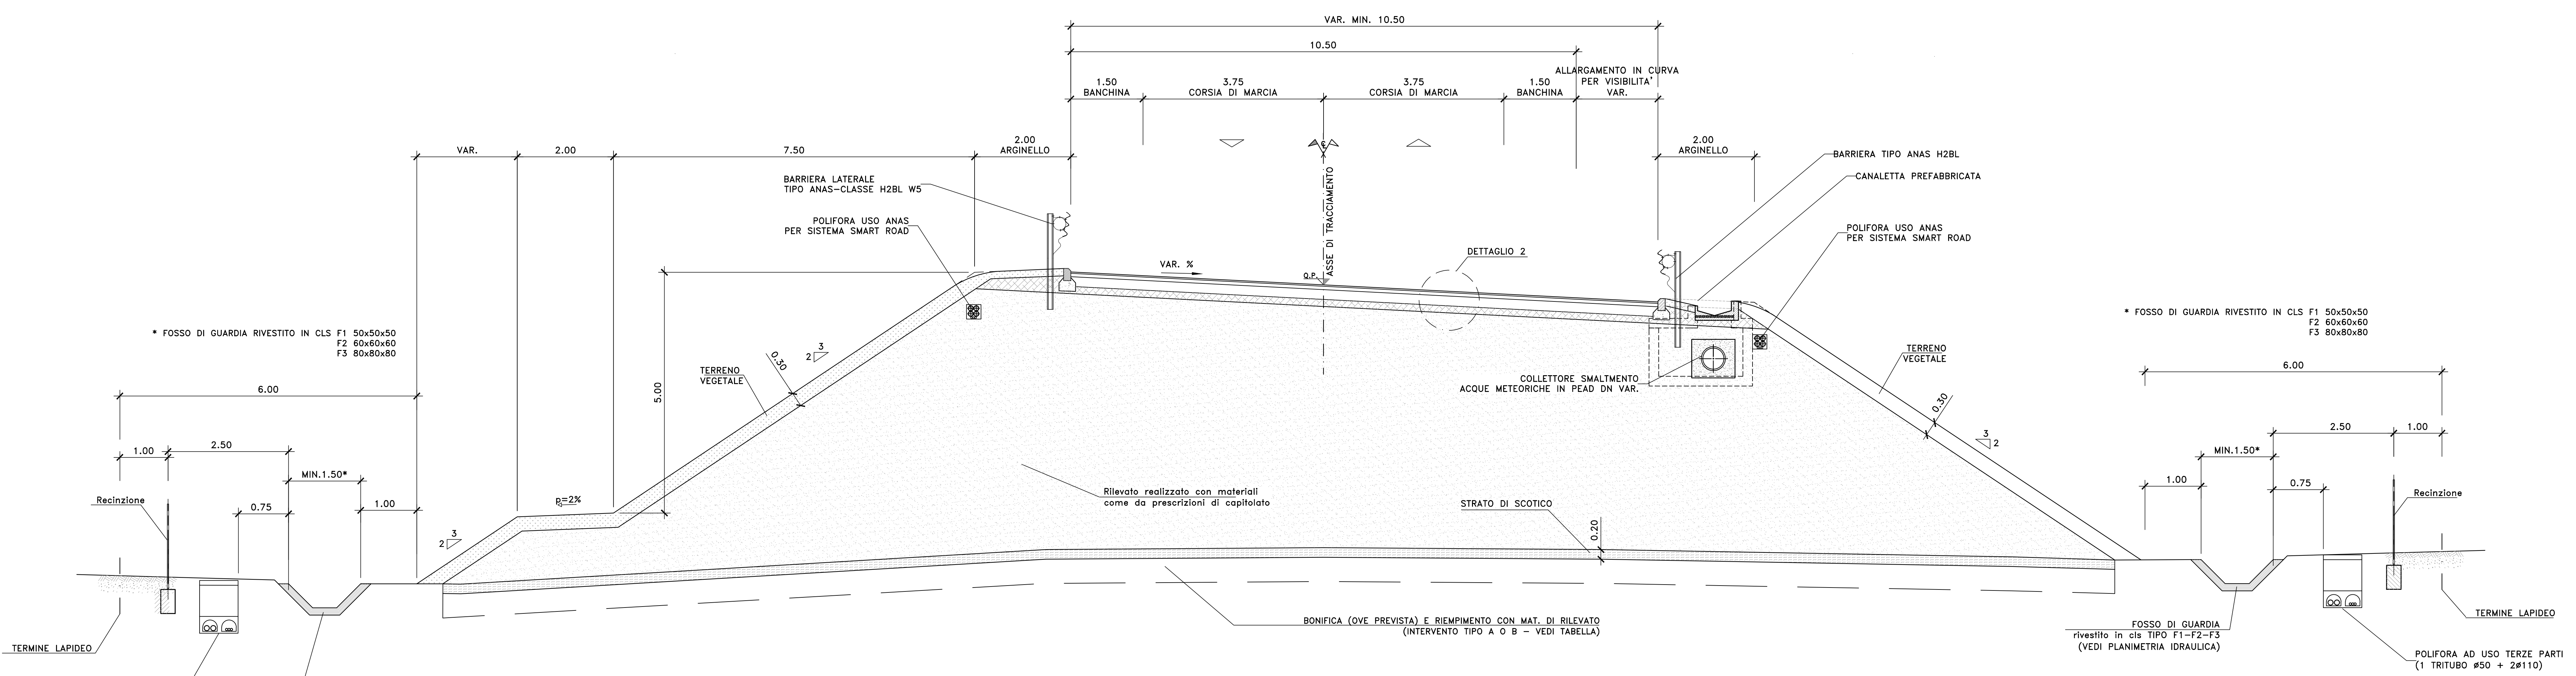

SEZIONE TIPO BRETELLA DI COLLEGAMENTO CON L'AEROPORTO DI FERTILIA
CATEGORIA C1 EXTRAURBANA SECONDARIE (DM 5/11/01)
IN SCAVO
SCALA 1:50

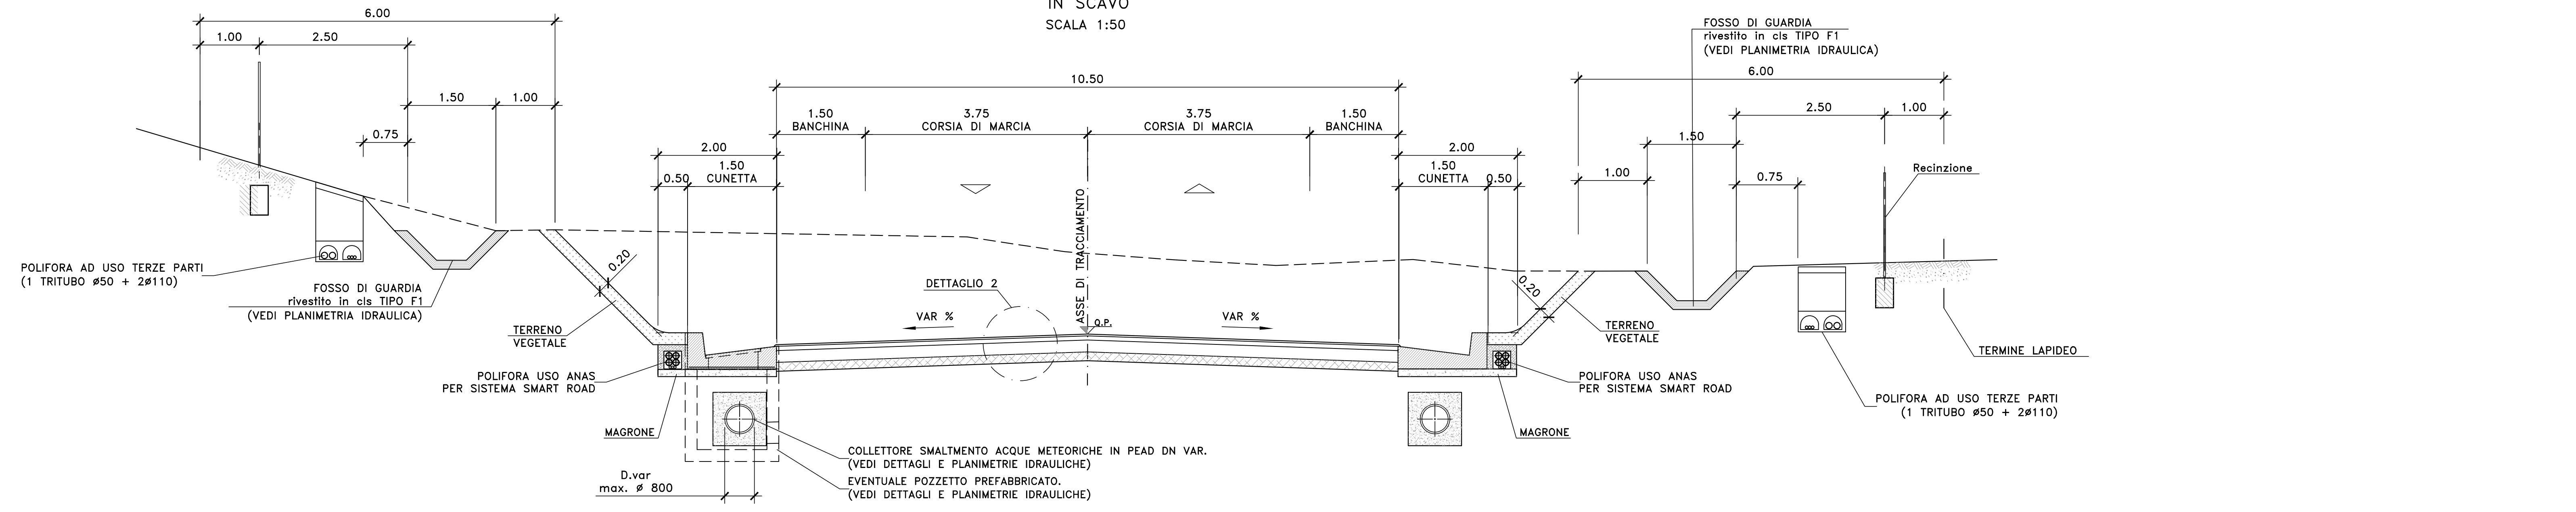

Sanas
GRUPPO FS ITALIANE
Direzione Progettazione e Realizzazione Lavori

S.S.291 "Della Nurra"
Lavori di costruzione del Lotto 1 da Alghero ad Olmedo, in località bivio cantoniera di Rudas (completamento collegamento Alghero-Sassari) e del Lotto 4 tra bivio Olmedo e l'aeroporto di Alghero-Fertilia (breteLLa per l'aeroporto)

PROGETTO ESECUTIVO COD. 0429

PROGETTAZIONE: **ATA VIA - SERING - VDP - BRENG**

PROGETTISTA E RESPONSABILE DELL'INTEGRAZIONE DELLE PRESTAZIONI SPECIALISTICHE:
Dott. Ing. Giovanni Piazzi (Dir. Ing. Proc. Roma A31296)

RESPONSABILE D'AREA:
Responsabile Tecnica: Dott. Ing. Massimo Capasso (Dir. Ing. Roma 28511)
Responsabile Strutturale: Dott. Ing. Giovanni Piazzi (Dir. Ing. Roma 27262)
Responsabile Urbanistica, Conoscenza e Impianti: Dott. Ing. Sergio Di Marco (Dir. Ing. Roma 28772)
Responsabile Realizzazione: Ing. Francesco Restani (Dir. Ing. Roma 14662)

COORDINATORE SICUREZZA IN FASE DI PROGETTAZIONE:
Dott. Ing. Sergio Di Marco (Dir. Ing. Roma 28772)

COORDINATORE ATTIVITA' DI PROGETTAZIONE:
Dott. Ing. Massimiliano Restani (Dir. Ing. Roma A31296)

VEDI IL RESPONSABILE DEL PROCEDIMENTO:
Dott. Ing. Salvatore Campione

PROGETTO STRADALE
Sezioni tipo
Asse C - Tav. 1

PROGETTO	LV. PROJ. ANNO	NOME FILE	REVISIONE	SCALA
DPICAO029	E 21	CA29_TOOPSOOTRAST01-12_A1	A	1:50/1:10
D				
C				
B				
A	EMISSIONE	04/2021	F.P.N.D.R.	C.PAZZA
REV.	DESCRIZIONE	DATA	REDATTO	VERIFICATO
				APPROVATO