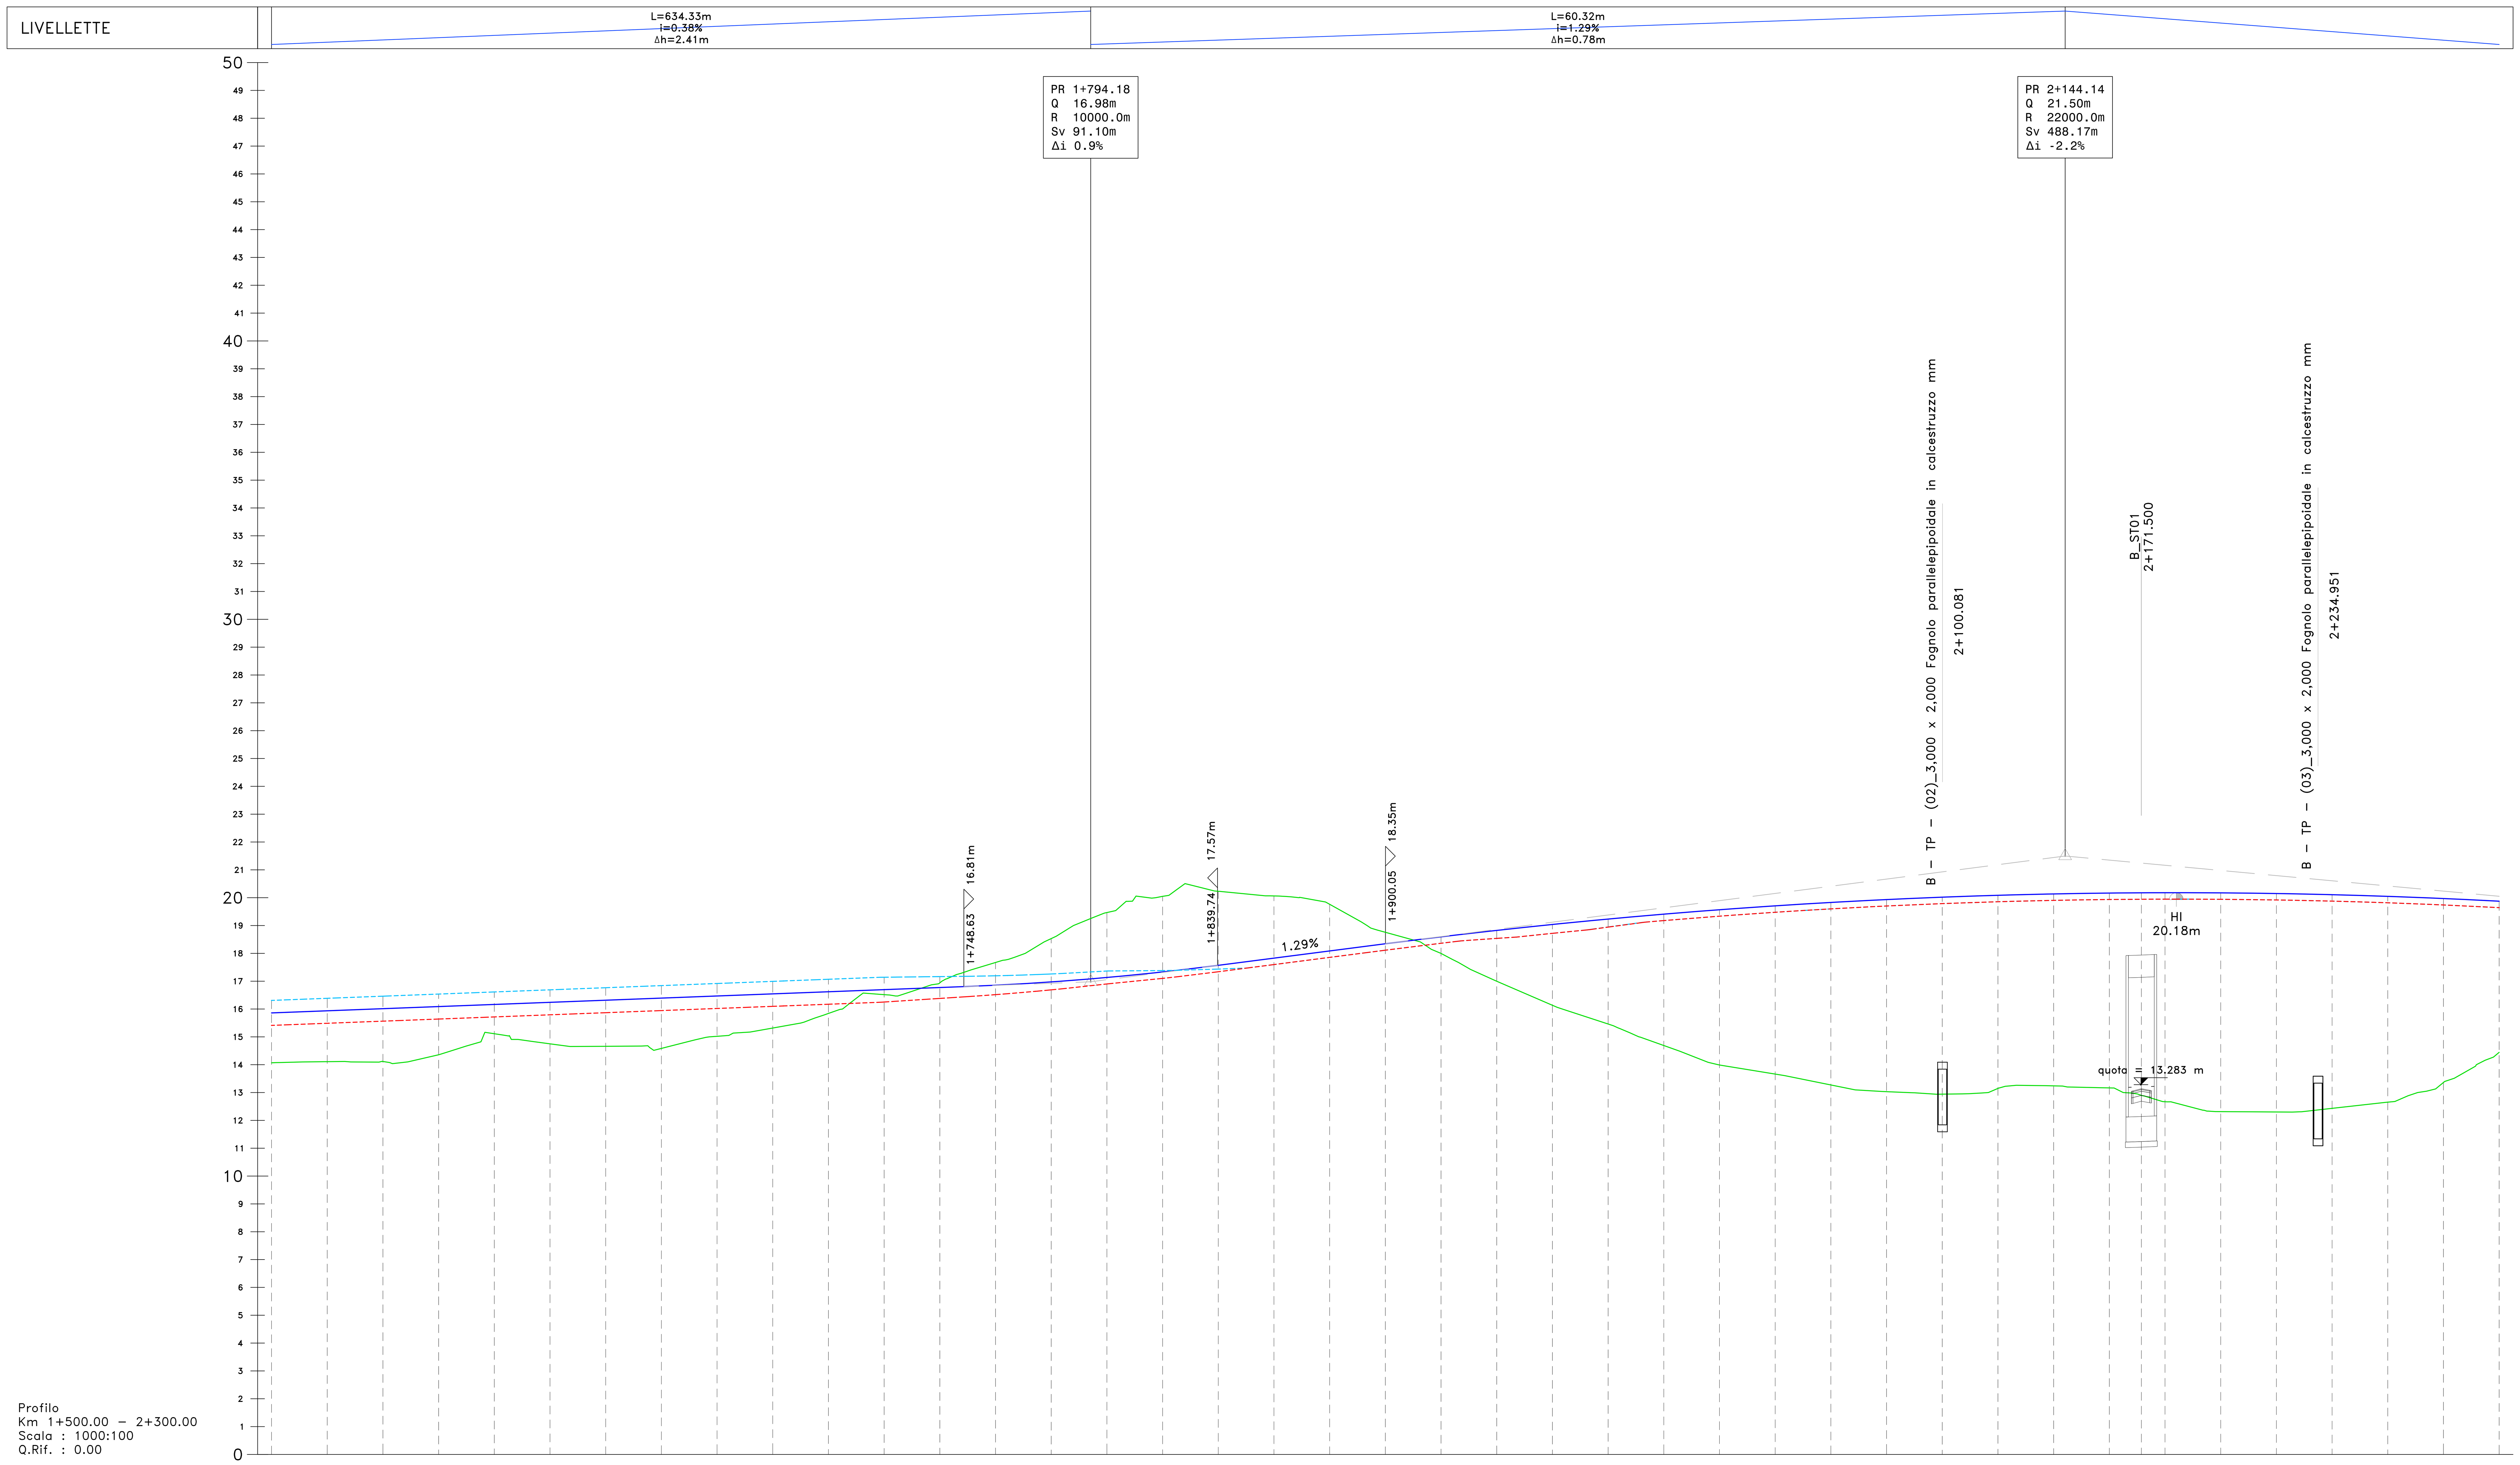

NUMERO SEZIONE	76	77	78	79	80	81	82	83	84	85	86	87	88	89
DISTANZE PARZIALI	20,00	20,00	20,00	20,00	20,00	20,00	20,00	20,00	20,00	20,00	20,00	19,99	20,00	20,00
DISTANZE PROGRESSIVE	1+500.00	1+520.00	1+540.00	1+560.00	1+580.00	1+600.00	1+620.00	1+640.00	1+660.00	1+680.00	1+700.00	1+720.00	1+740.00	1+760.00
QUOTE PROGETTO	15.86	15.94	16.01	16.09	16.17	16.24	16.32	16.39	16.47	16.55	16.62	16.70	16.77	16.86
QUOTE CIGLI	15.41 / 16.31	15.49 / 16.39	15.56 / 16.46	15.64 / 16.54	15.72 / 16.61	15.79 / 16.69	15.87 / 16.77	15.94 / 16.84	16.02 / 16.92	16.10 / 16.99	16.17 / 17.07	16.25 / 17.14	16.38 / 17.17	16.52 / 17.19
QUOTE TERRENO	14.07	14.11	14.12	14.36	15.11	14.75	14.66	14.59	15.02	15.32	15.84	16.52	16.94	17.67
DIFFERENZA QUOTE	1.79	1.83	1.90	1.73	1.05	1.49	1.66	1.81	1.45	1.23	0.78	0.18	-0.17	-0.82

NUMERO SEZIONE	90	91	92	93	94	95	96	97	98	99	100	101	102	103
DISTANZE PARZIALI	20,00	20,00	20,00	20,00	20,00	20,00	20,00	20,00	20,00	20,00	20,00	20,00	20,00	20,00
DISTANZE PROGRESSIVE	1+780.00	1+800.00	1+820.00	1+840.00	1+860.00	1+880.00	1+900.00	1+920.00	1+940.00	1+960.00	1+980.00	2+000.00	2+020.00	2+040.00
QUOTE PROGETTO	16.97	17.13	17.33	17.57	17.83	18.09	18.35	18.59	18.83	19.04	19.23	19.41	19.57	19.71
QUOTE CIGLI	16.69 / 17.26	16.90 / 17.37	17.10 / 17.38	17.34 / 17.44	17.60 / 17.60	17.86 / 17.86	18.11 / 18.11	18.36 / 18.36	18.54 / 18.54	18.72 / 18.72	18.94 / 18.95	19.18 / 19.18	19.34 / 19.34	19.48 / 19.48
QUOTE TERRENO	18.53	19.47	20.05	20.23	20.06	19.76	18.76	18.00	17.00	16.14	15.46	14.69	13.99	13.66
DIFFERENZA QUOTE	-1.56	-2.33	-2.72	-2.66	-2.23	-1.68	-0.41	0.60	1.83	2.90	3.77	4.72	5.58	6.04

NUMERO SEZIONE	104	105	106	107	108	109	110	111	112	113	114	115	116
DISTANZE PARZIALI	20,00	20,00	20,00	20,00	20,00	20,00	20,00	20,00	20,00	20,00	20,00	20,00	
DISTANZE PROGRESSIVE	2+060.00	2+080.00	2+100.00	2+120.00	2+140.00	2+160.00	2+180.00	2+200.00	2+220.00	2+240.00	2+260.00	2+280.00	2+300.00
QUOTE PROGETTO	19.83	19.93	20.02	20.09	20.14	20.17	20.18	20.17	20.15	20.11	20.05	19.97	19.87
QUOTE CIGLI	19.60 / 19.60	19.70 / 19.70	19.79 / 19.79	19.85 / 19.85	19.90 / 19.90	19.93 / 19.93	19.95 / 19.95	19.94 / 19.94	19.92 / 19.92	19.88 / 19.88	19.82 / 19.82	19.74 / 19.74	19.64 / 19.64
QUOTE TERRENO	13.27	13.03	12.94	13.15	13.24	13.17	12.67	12.32	12.30	12.43	12.66	13.36	14.45
DIFFERENZA QUOTE	6.56	6.90	7.08	6.94	6.89	7.00	7.51	7.86	7.85	7.68	7.39	6.61	5.43

ANDAM. PLANIMETRICO: L=426.13m R=1185.00m — L=131.67m A=395.00 — Lrett=716.57m

ANDAMENTO CIGLI: L=218.69 — -4.85% 4.85% — L=81.67 — 2.50% 2.50% — L=50.00 — 2.50% -2.50%

ETTOMETRICHE

anas GRUPPO FS ITALIANE

Direzione Progettazione e Realizzazione Lavori

S.S.291 "Della Nurra"
Lavori di costruzione del Lotto 1 da Alghero ad Olmedo, in località bivio cantoniera di Rudas (completamento collegamento Alghero–Sassari) e del Lotto 4 tra bivio Olmedo e l'aeroporto di Alghero –Fertilia (bretella per l'aeroporto)

PROGETTO ESECUTIVO — COD. CA29

PROGETTAZIONE: ATI: VIA - SERING - VDP - BRENG

PROGETTISTA E RESPONSABILE DELL'INTEGRAZIONE DELLE PRESTAZIONI SPECIALISTICHE:
Dott. Ing. Giovanni Piazza (Ord. Ing. Prov. Roma A27296)

RESPONSABILE D'AREA
Responsabile Tracciato stradale: Dott. Ing. Massimo Capasso (Ord. Ing. Prov. Roma 26031)
Responsabile Strutture: Dott. Ing. Giovanni Piazza (Ord. Ing. Prov. Roma 27296)
Responsabile Idraulica, Geotecnica e Impianti: Dott. Ing. Sergio Di Maio (Ord. Ing. Prov. Palermo 2872)
Responsabile Ambiente: Dott. Ing. Francesco Ventura (Ord. Ing. Prov. Roma 14660)

GEOLOGO:
Dott. Geol. Enrico Curcuruto (Ord. Geo. Regione Sicilia 966)
COORDINATORE SICUREZZA IN FASE DI PROGETTAZIONE:
Dott. Ing. Sergio Di Maio (Ord. Ing. Prov. Palermo 2872)
COORDINATORE ATTIVITA' DI PROGETTAZIONE:
Dott. Ing. MariaAntonietta Merendino (Ord. Ing. Prov. Roma A28481)
VISTO: IL RESPONSABILE DEL PROCEDIMENTO:
Dott. Ing. Salvatore Campione.

MANDATARIA: VIA INGEGNERIA — MANDANTE: SERING INGEGNERIA — MANDANTE: vdp — MANDANTE: BRENG BRIDGE ENGINEERING

PROGETTO STRADALE
Asse principale Tratto B
Profilo di Progetto
Tav 03

Dott. Ing. GIOVANNI PIAZZA — ORDINE INGEGNERI ROMA n. A-27296

CODICE PROGETTO		NOME FILE	REVISIONE	SCALA:
PROGETTO DPCA0029	LIV. PROG. E — ANNO 21	CA29_T01PS01TRAFL01–05_A1 / CODICE ELAB. T01PS01TRAFL01	A	1:1000/1:100

REV.	DESCRIZIONE	DATA	REDATTO	VERIFICATO	APPROVATO
D		-	-	-	-
C		-	-	-	-
B		-	-	-	-
A	EMISSIONE	GIU 2021	M.TOSI	M.CAPASSO	G.PIAZZA