


Materiale	Area (m²)	Vol. (m³)
Rilievato	113,51	3293,57
Scavo	0,00	0,00
Scalfato	8,51	137,18
Terrano vegetale	0,77	31,56

Sez. 152  
 Progr.: 3+020.00  
 Scala : 1:200  
 Q.Rif. : 10.00

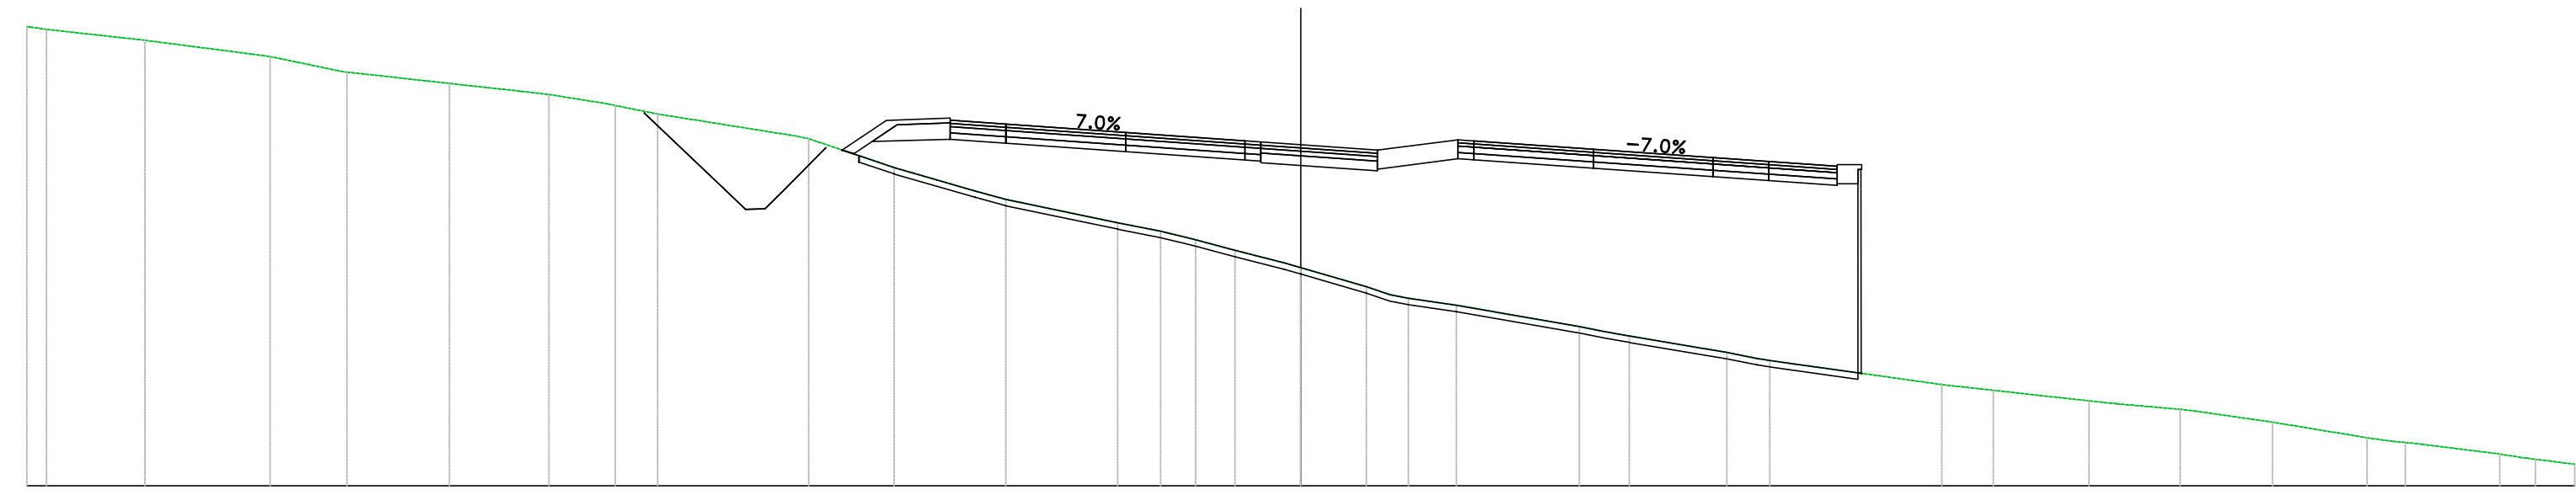

PROGRESSIVE TERRENO	PARZIALI TERRENO	QUOTE TERRENO	PROGRESSIVE PROGETTO	PARZIALI PROGETTO	QUOTE PROGETTO	QUOTE SOTTOFONDO
Materiale	Area (m²)	Vol. (m³)
Rilievato	45,83	291,54
Scavo	4,22	12,89
Scalfato	4,58	34,82
Terrano vegetale	2,54	6,75

Sez. 153  
 Progr.: 3+040.00  
 Scala : 1:200  
 Q.Rif. : 15.00

