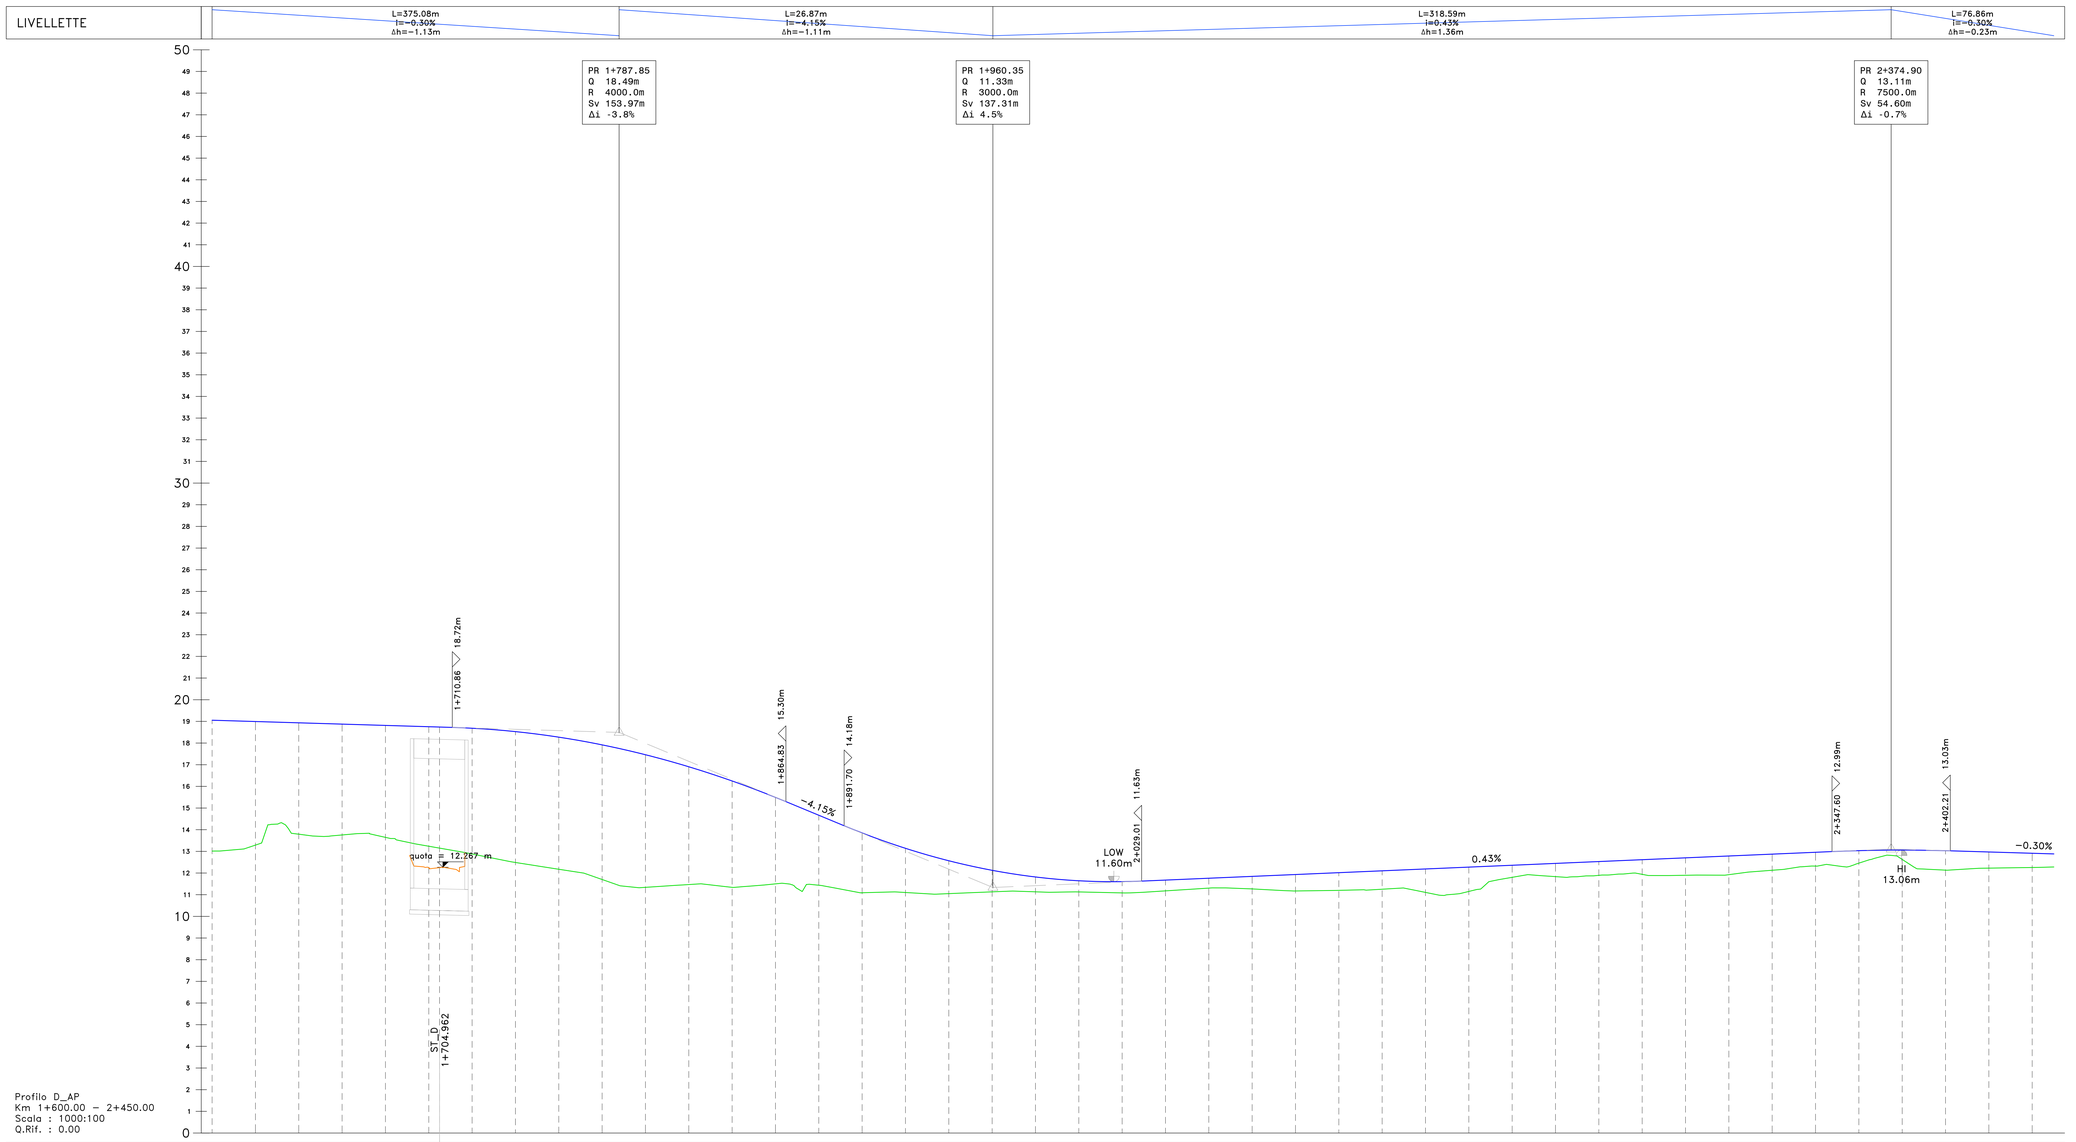

Profilo D_AP
Km 1+600.00 – 2+450.00
Scala : 1000:100
Q.Rif. : 0.00

| | | |