LIVELLETTE

L	i	Δh
229.03m	−0.74%	−1.71m
127.84m	1.40%	1.79m
53.69m	−0.83%	−0.45m

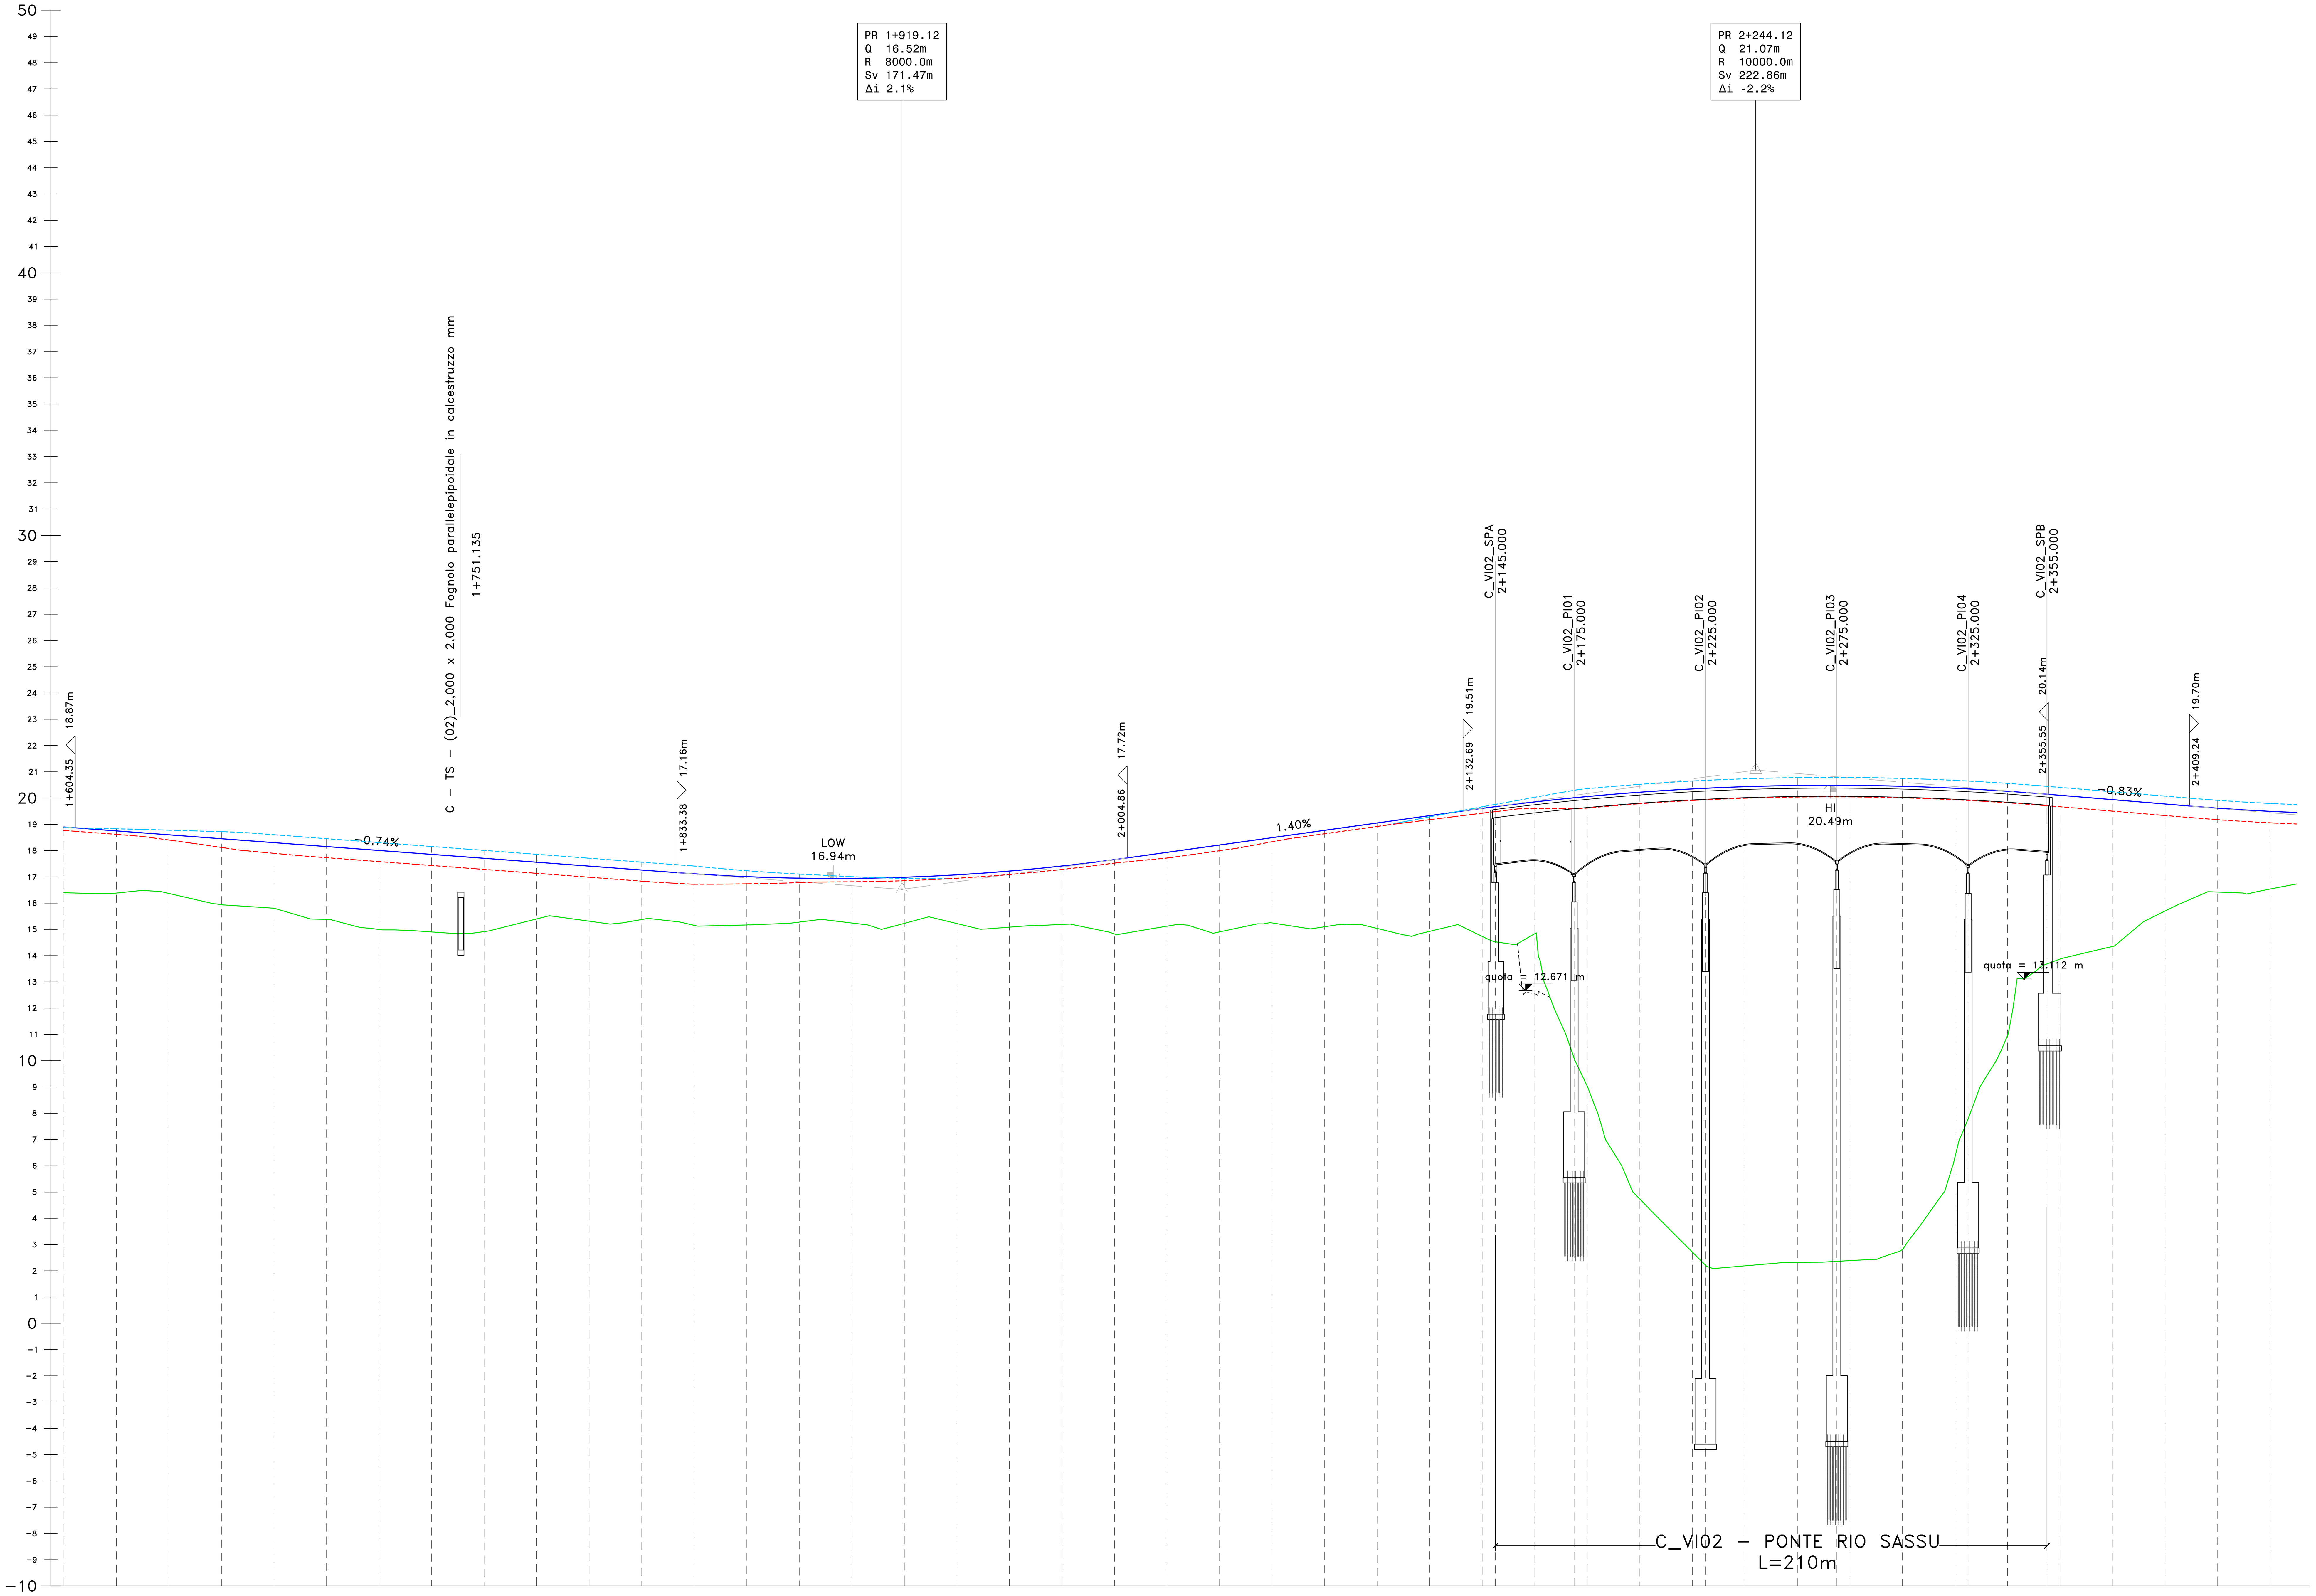

Profilo
Km 1+600.00 – 2+450.00
Scala : 1000:100
Q.Rif. : −10.00

NUMERO SEZIONE	DISTANZE PARZIALI	DISTANZE PROGRESSIVE	QUOTE PROGETTO	QUOTE TERRENO	QUOTE CIGLI		DIFFERENZA QUOTE
82	20,00	1+620.00	18.75	16.38	18.62	18.83	2.37
83	20,00	1+640.00	18.60	16.37	18.40	18.78	2.23
84	20,00	1+660.00	18.45	15.94	18.12	18.72	2.51
85	20,00	1+680.00	18.30	15.81	17.90	18.60	2.50
86	20,00	1+700.00	18.15	15.38	17.73	18.45	2.77
87	20,00	1+720.00	18.00	15.00	17.58	18.30	3.01
88	20,00	1+740.00	17.86	14.90	17.43	18.16	2.95
89	20,00	1+760.00	17.71	14.92	17.28	18.01	2.79
90	20,00	1+780.00	17.56	15.40	17.13	17.86	2.16
91	20,00	1+800.00	17.41	15.31	16.99	17.71	2.10
92	20,00	1+820.00	17.26	15.38	16.84	17.56	1.88
93	20,00	1+840.00	17.11	15.15	16.72	17.41	1.96
94	20,00	1+860.00	17.01	15.17	16.73	17.23	1.84
95	20,00	1+880.00	16.95	15.28	16.78	17.10	1.67
96	20,00	1+900.00	16.94	15.24	16.81	17.00	1.70
97	20,00	1+920.00	16.98	15.23	16.85	16.94	1.76
98	20,00	1+940.00	17.08	15.22	16.95	16.95	1.86
99	20,00	1+960.00	17.22	15.08	17.09	17.09	2.13
100	20,00	1+980.00	17.41	15.19	17.28	17.28	2.22
101	20,00	2+000.00	17.65	14.83	17.52	17.52	2.83
102	20,00	2+020.00	17.93	15.12	17.72	17.72	2.81
103	20,00	2+040.00	18.21	14.90	17.99	17.99	3.31
104	20,00	2+060.00	18.49	15.24	18.34	18.34	3.25
105	20,00	2+080.00	18.77	15.10	18.64	18.64	3.67
106	20,00	2+100.00	19.05	15.04	18.92	18.92	4.02
107	20,00	2+120.00	19.33	14.93	19.18	19.29	4.41
108	20,00	2+140.00	19.61	14.73	19.42	19.67	4.88
109	20,00	2+160.00	19.85	14.84	19.60	20.03	5.02
110	20,00	2+180.00	20.06	9.03	19.62	20.36	11.03
111	20,00	2+200.00	20.22	4.73	19.79	20.52	15.49
112	20,00	2+220.00	20.35	2.71	19.91	20.65	17.63
113	20,00	2+240.00	20.43	2.19	20.00	20.73	18.25
114	20,00	2+260.00	20.48	2.32	20.04	20.78	18.16
115	20,00	2+280.00	20.48	2.39	20.05	20.78	18.10
116	20,00	2+300.00	20.45	2.81	20.01	20.75	17.64
117	20,00	2+320.00	20.37	6.34	19.94	20.67	14.04
118	20,00	2+340.00	20.26	10.96	19.82	20.56	9.30
119	20,00	2+360.00	20.11	13.87	19.67	20.41	6.24
120	20,00	2+380.00	19.94	14.35	19.50	20.24	5.59
121	20,00	2+400.00	19.77	15.70	19.34	20.07	4.07
122	20,00	2+420.00	19.61	16.42	19.18	19.91	3.19
123	20,00	2+440.00	19.49	16.54	19.06	19.79	2.96

ANDAM. PLANIMETRICO

L=87.20m A=228.74 | L=171.87m R=600.00m | L=98.04m A=242.54 | Lrett=166.61m | L=73.50m A=210.00 | L=529.78m R=600.00m

ANDAMENTO CIGLI

L=4.92 −2.50% 0.00% | L=25.00 −2.50% 2.50% | L=37.20 −5.72% 5.72% | L=48.04 −5.72% 5.72% | L=48.04 −2.50% 2.50% | L=25.00 −2.50% 0.00% | L=25.00 −2.50% 2.50% | L=25.00 −2.50% 2.50% | L=25.00 −2.50% 0.00% | L=25.00 −2.50% 2.50% | L=23.50 −5.72% 5.72%

ETTOMETRICHE

anas
GRUPPO FS ITALIANE
Direzione Progettazione e Realizzazione Lavori

S.S.291 "Della Nurra"
Lavori di costruzione del Lotto 1 da Alghero ad Olmedo, in località bivio cantoniera di Rudas (completamento collegamento Alghero–Sassari) e del Lotto 4 tra bivio Olmedo e l'aeroporto di Alghero –Fertilia (bretella per l'aeroporto)

PROGETTO ESECUTIVO | COD. CA29

PROGETTAZIONE: ATI: VIA - SERING - VDP - BRENG

PROGETTISTA E RESPONSABILE DELL'INTEGRAZIONE DELLE PRESTAZIONI SPECIALISTICHE:
Dott. Ing. Giovanni Piazza (Ord. Ing. Prov. Roma A27296)

RESPONSABILE D'AREA
Responsabile Tracciato stradale: *Dott. Ing. Massimo Capasso (Ord. Ing. Prov. Roma 26031)*
Responsabile Strutture: *Dott. Ing. Giovanni Piazza (Ord. Ing. Prov. Roma 27296)*
Responsabile Idraulica, Geotecnica e Impianti: *Dott. Ing. Sergio Di Maio (Ord. Ing. Prov. Palermo 2872)*
Responsabile Ambiente: *Dott. Ing. Francesco Ventura (Ord. Ing. Prov. Roma 14660)*

GEOLOGO:
Dott. Geol. Enrico Curcuruto (Ord. Geo. Regione Sicilia 966)

COORDINATORE SICUREZZA IN FASE DI PROGETTAZIONE:
Dott. Ing. Sergio Di Maio (Ord. Ing. Prov. Palermo 2872)

COORDINATORE ATTIVITA' DI PROGETTAZIONE:
Dott. Ing. MariaAntonietta Merendino (Ord. Ing. Prov. Roma A28481)

VISTO: IL RESPONSABILE DEL PROCEDIMENTO:
Dott. Ing. Salvatore Campione.

MANDATARIA: VIA INGEGNERIA — MANDANTE: SERING INGEGNERIA — MANDANTE: vdp — MANDANTE: BRENG BRIDGE ENGINEERING

PROGETTO STRADALE
Asse principale Tratto C
Profilo di Progetto
Tav 03

Dott. Ing. GIOVANNI PIAZZA — ORDINE INGEGNERI ROMA n. A27296

CODICE PROGETTO	NOME FILE	REVISIONE	SCALA:
PROGETTO DPCA0029 · LIV. PROG. E · ANNO 21	CA29_T02PS03TRAFL01−04_A · CODICE ELAB. T02PS03TRAFL03	A	1:1000/1:100

REV.	DESCRIZIONE	DATA	REDATTO	VERIFICATO	APPROVATO
D		–	–	–	–
C		–	–	–	–
B		–	–	–	–
A	EMISSIONE	GIU 2021	M.TOSI	M.CAPASSO	G.PIAZZA