

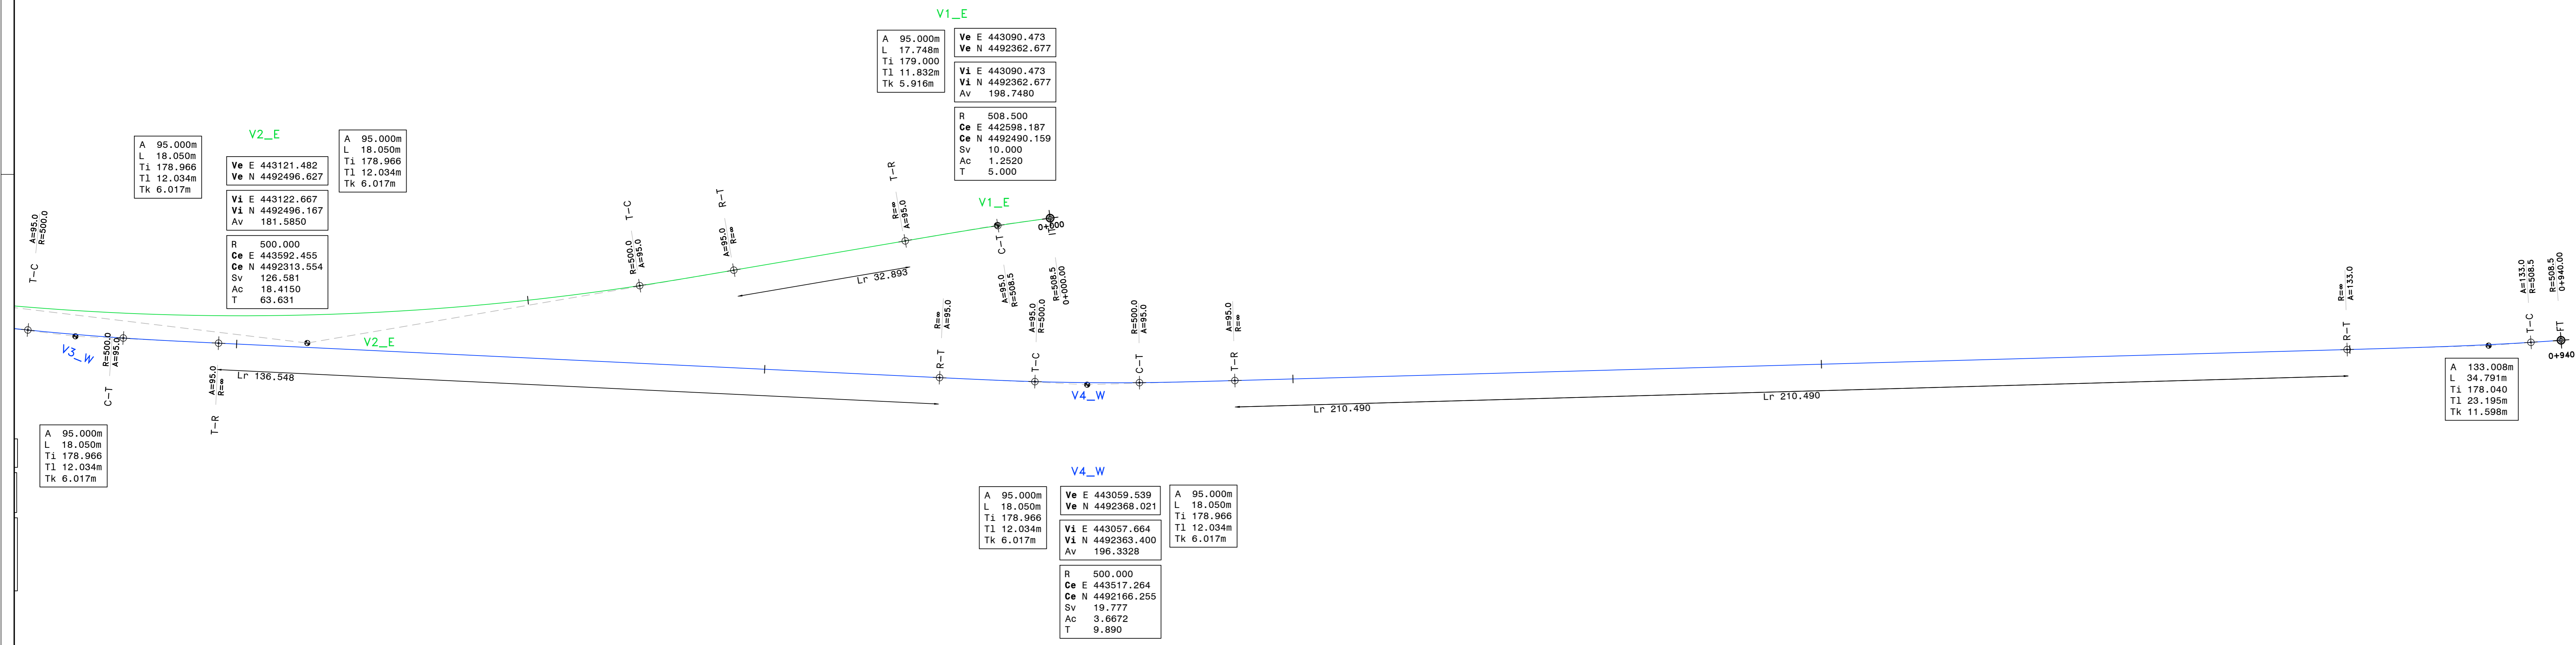


PIANTA CHIAVE

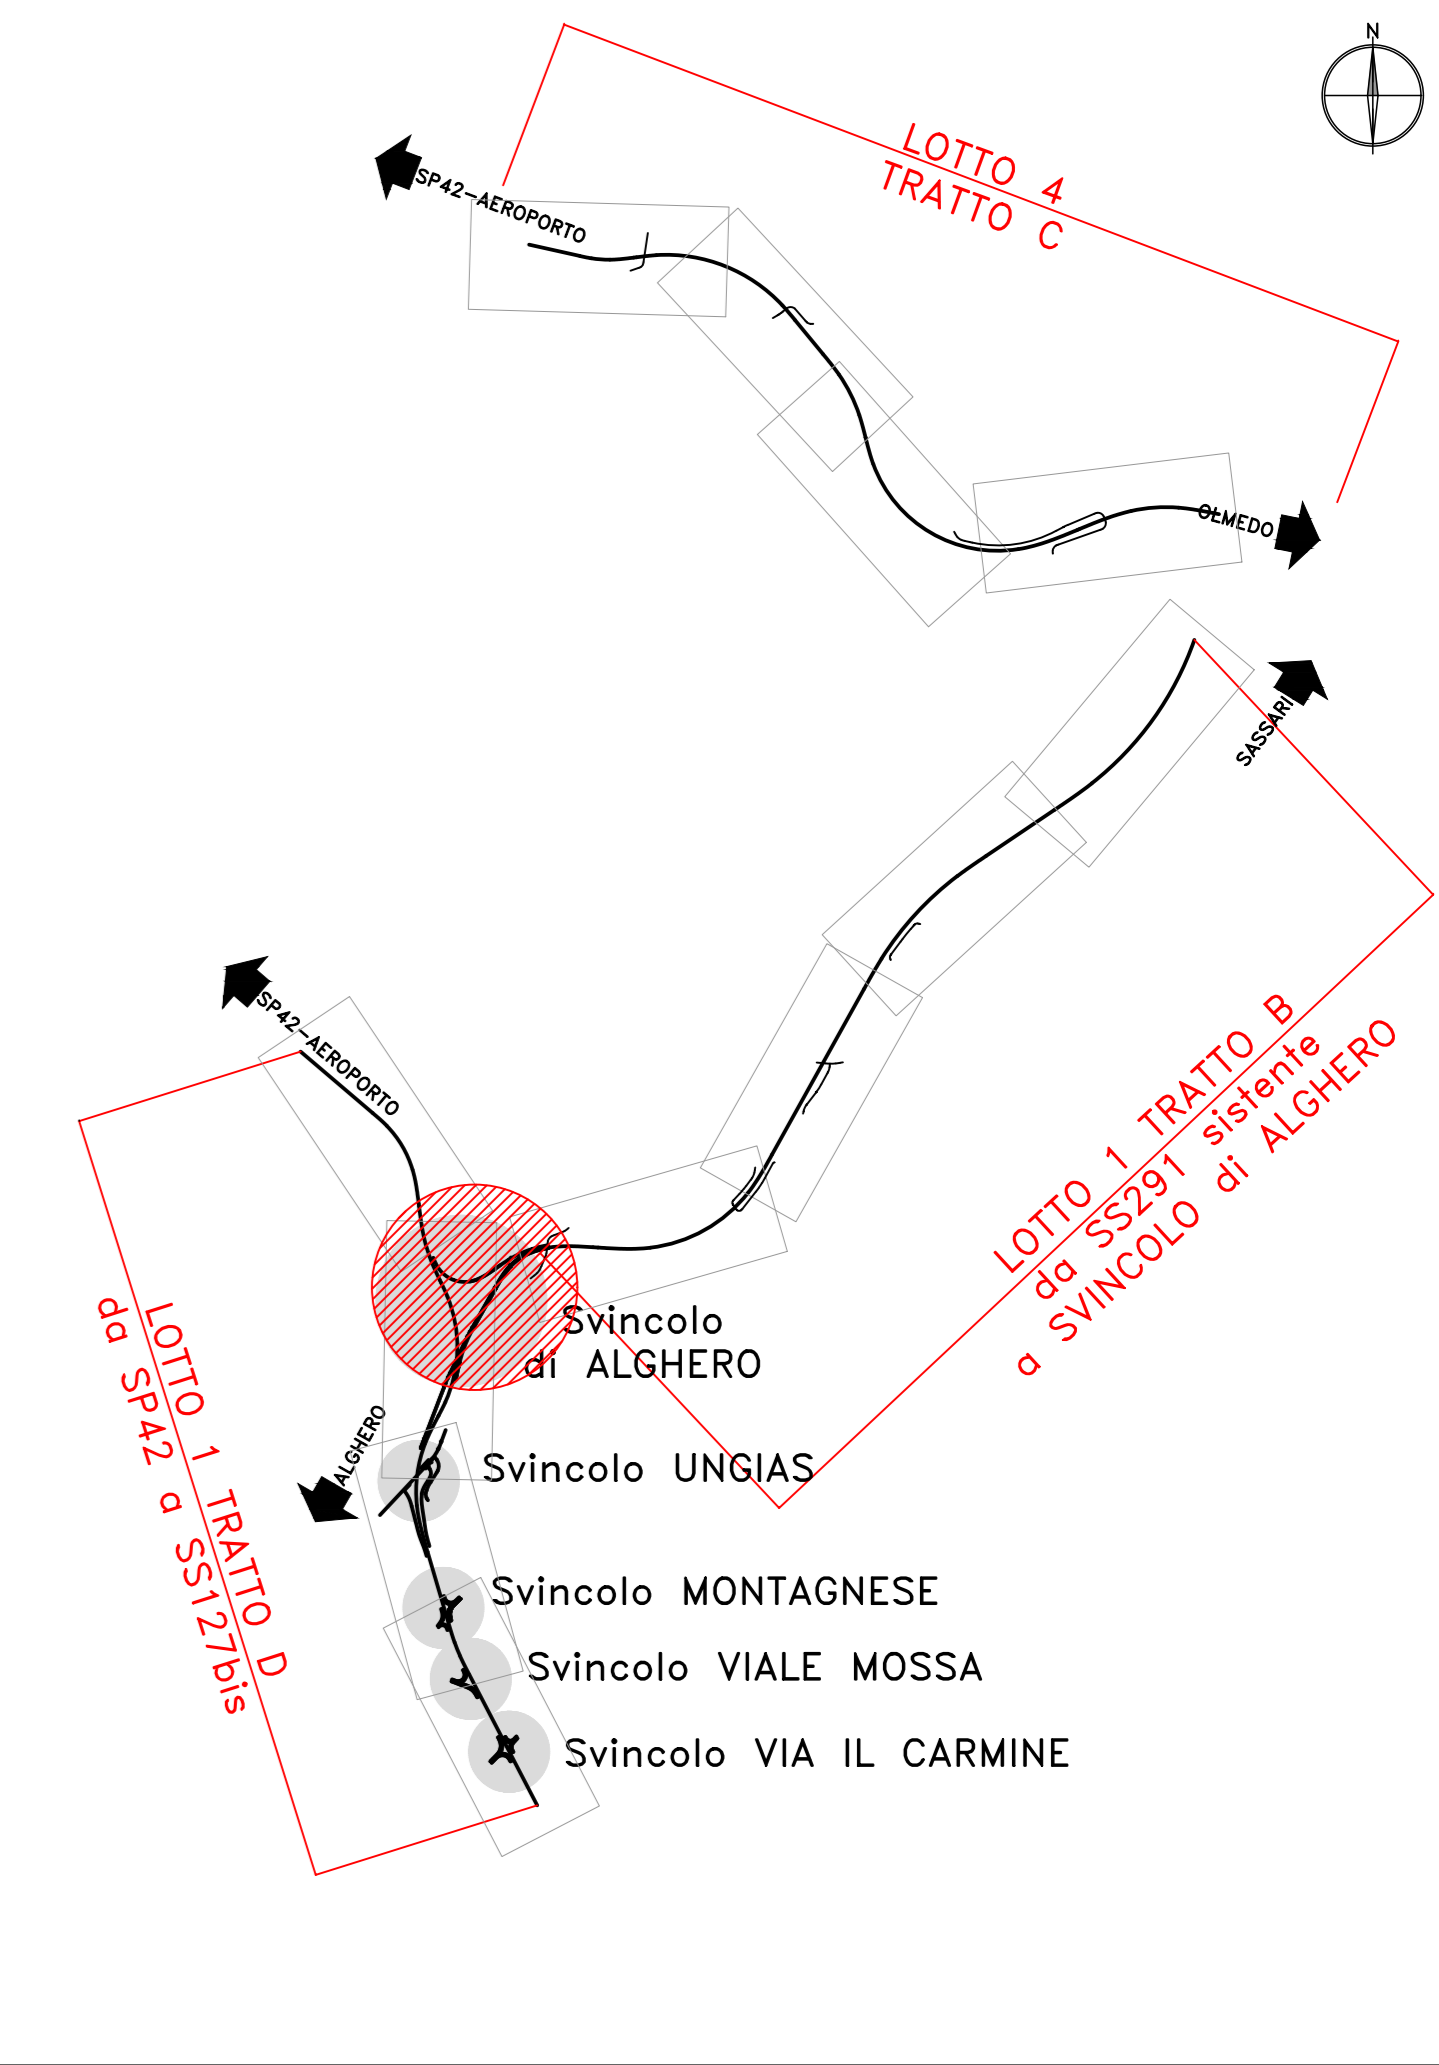

SCHEMA DATI DI TRACCIAMENTO

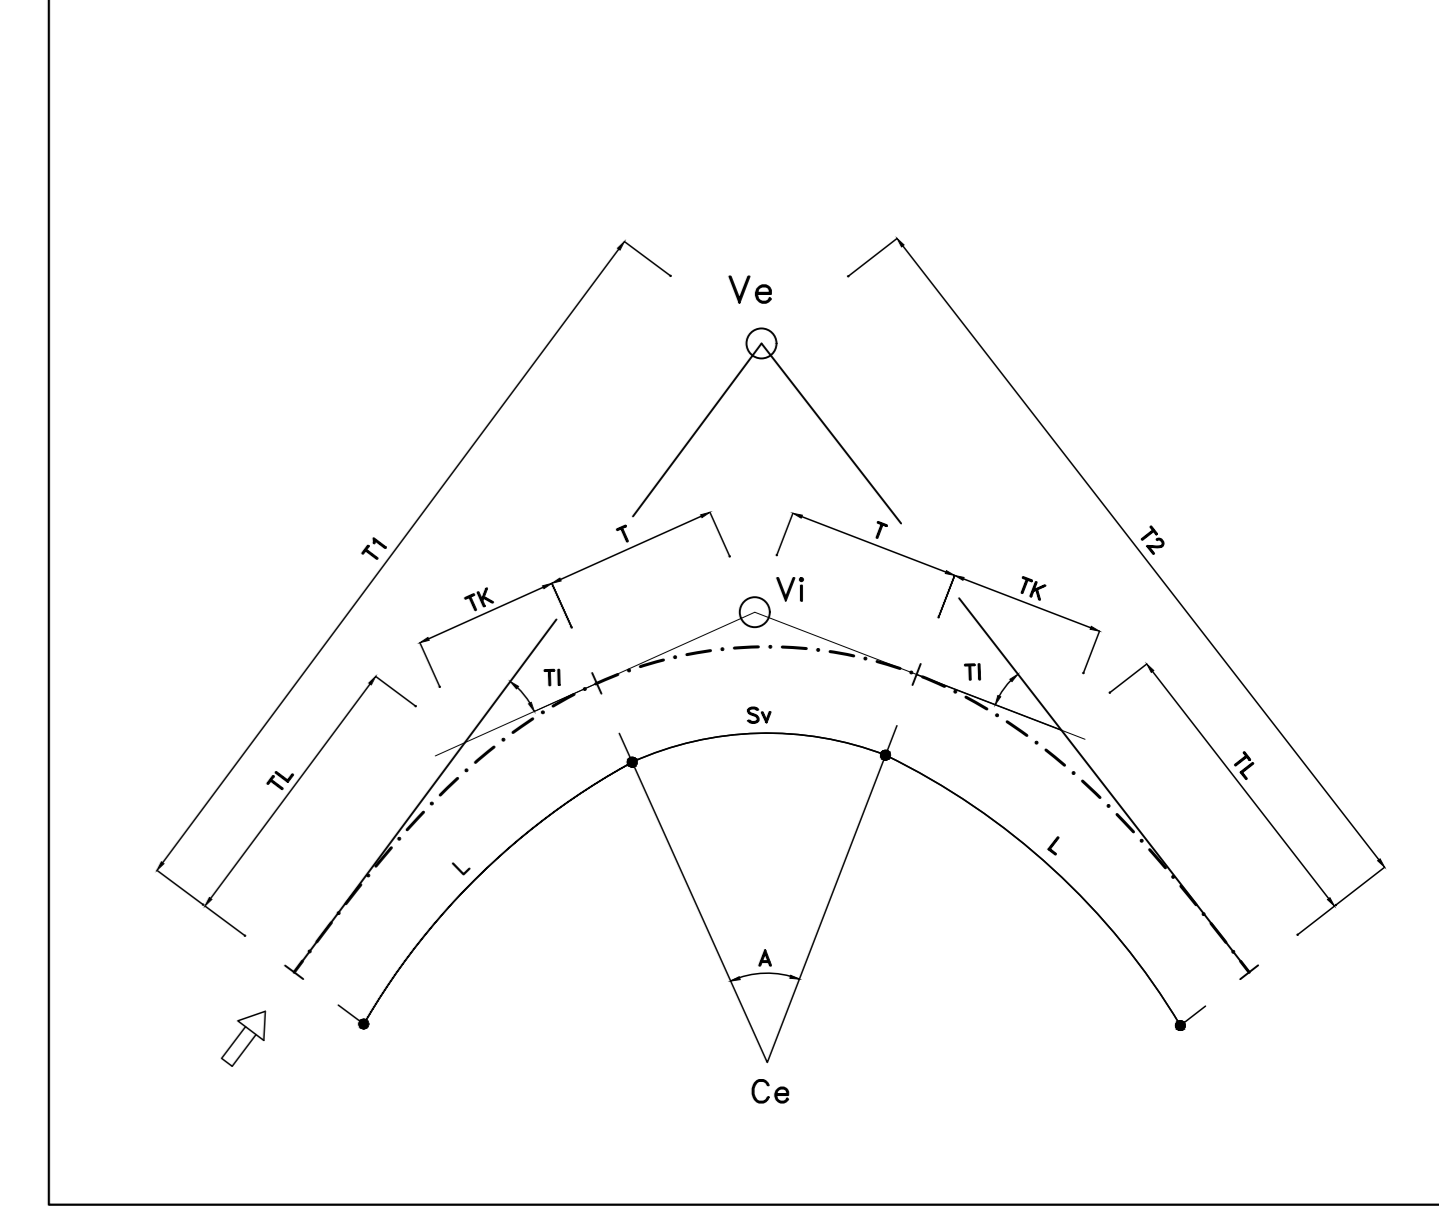

Sanas GRUPPO FS ITALIANE Direzione Progettazione e Realizzazione Lavori

S.S.291 "Della Nurra"
Lavori di costruzione del Lotto 1 da Alghero ad Olmedo, in località bivio cantoniera di Rudas (completamento collegamento Alghero-Sassari) e del Lotto 4 tra bivio Olmedo e l'aeroporto di Alghero -Fertilia (bretella per l'aeroporto)

PROGETTO ESECUTIVO COD. CA29

PROGETTISTA E RESPONSABILE DELL'INTEGRAZIONE DELLE PRESTAZIONI SPECIALISTICHE:
MANDATARI: VIA INGEGNERIA, SERING INGEGNERIA, vdp, B.BRENG

PROGETTO STRADALE
Svincolo Alghero
Planimetria di Tracciamento
Tav 2 di 2

Table with columns: CODICE PROGETTO, LIV. PROG. ANNO, NOME FILE, REVISIONE, SCALA, and a revision history table with columns: REV., DESCRIZIONE, DATA, REDATTO, VERIFICATO, APPROVATO.