Materiali – Progr.0+005.22		
Materiale	Area (m²)	Vol. (m³)
Rilevato	0.43	0.00
Scavo	0.84	0.00
Scotico	0.00	0.00
Terreno vegetale	0.33	0.00

MONT_NW
Sez. 01
Progr.: 0+005.22
Scala : 1:200
Q.Rif. : 10.00

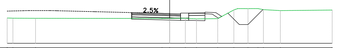

PROGRESSIVE TERRENO	-16.00	-14.47	-12.38	-0.70	0.00	16.00
PARZIALI TERRENO	0.53	2.09	11.68	0.70	1.45	2.47	4.43	5.92	7.23	8.18	10.22	16.00
QUOTE TERRENO	12.32	12.32	12.31	12.29	12.30	12.31	12.25	12.27	13.08	13.20	13.10	13.02	15.07
PROGRESSIVE PROGETTO				-3.50	-0.08	0.00	1.01						
PARZIALI PROGETTO				2.92	0.58	0.84							
QUOTE PROGETTO				12.83	12.75	12.79	12.79						
QUOTE SOTTOFONDO				12.23	12.16	12.12	12.12	12.08	12.07	12.07			

Materiali – Progr.0+074.70		
Materiale	Area (m²)	Vol. (m³)
Rilevato	0.03	5.51
Scavo	3.62	54.40
Scotico	0.00	0.00
Terreno vegetale	0.00	0.98

MONT_NW
Sez. 05
Progr.: 0+074.70
Scala : 1:200
Q.Rif. : 10.00

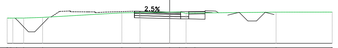

PROGRESSIVE TERRENO	-16.00	-14.43	-11.73	-4.41	-2.74	0.00	9.82	16.00
PARZIALI TERRENO	0.65	1.75	7.31	1.67	2.74	0.90	0.61	0.61	7.49	5.18
QUOTE TERRENO	12.33	12.33	12.39	12.81	12.83	12.88	12.97	12.80	12.87	12.88
PROGRESSIVE PROGETTO				-3.74	-2.74	0.00	1.01			
PARZIALI PROGETTO				0.43	2.69	0.98				
QUOTE PROGETTO				12.96	12.95	12.88	12.86			
QUOTE SOTTOFONDO				12.36	12.35	12.28	12.26	12.22	12.83	

Materiali – Progr.0+000.00		
Materiale	Area (m²)	Vol. (m³)
Rilevato	0.00	0.00
Scavo	3.88	0.00
Scotico	0.00	0.00
Terreno vegetale	0.17	0.00

MONT_SW
Sez. 01
Progr.: 0+000.00
Scala : 1:200
Q.Rif. : 10.00

PROGRESSIVE TERRENO	-16.00	-14.50	-13.56	-11.62	-8.76	-7.74	-6.70	-4.03	-3.25	0.00	2.18	15.00
PARZIALI TERRENO	0.50	0.94	1.94	2.74	1.02	1.04	0.70	0.67	1.33	3.25	0.50	0.86	1.31	12.71
QUOTE TERRENO	12.82	12.82	12.82	12.82	12.83	12.83	12.83	12.88	12.90	12.91	12.97	13.03	12.19
PROGRESSIVE PROGETTO									-2.75	0.00	1.01		
PARZIALI PROGETTO									2.75	1.00			
QUOTE PROGETTO									12.98	12.92	12.88		
QUOTE SOTTOFONDO									12.38	12.32	12.29	12.27	12.23

Materiali – Progr.0+020.00		
Materiale	Area (m²)	Vol. (m³)
Rilevato	0.02	2.61
Scavo	2.13	22.03
Scotico	0.00	0.00
Terreno vegetale	0.17	3.59

MONT_NW
Sez. 02
Progr.: 0+020.00
Scala : 1:200
Q.Rif. : 10.00

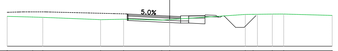

PROGRESSIVE TERRENO	-16.00	-12.64	-11.71	-6.38	-4.25	-0.73	0.00	6.98	7.70	9.47	10.53	15.00
PARZIALI TERRENO	2.36	0.93	5.33	2.13	3.52	0.73	6.98	0.71	1.37	1.05	4.47
QUOTE TERRENO	12.76	12.70	12.67	12.46	12.49	12.41	12.46	12.84	12.85	12.97	12.97	12.85
PROGRESSIVE PROGETTO					-3.82	-3.20	1.01					
PARZIALI PROGETTO					3.84	1.00						
QUOTE PROGETTO					12.98	12.79	12.84					
QUOTE SOTTOFONDO					12.38	12.19	12.14	12.06	12.03	12.03		

Materiali – Progr.0+020.00		
Materiale	Area (m²)	Vol. (m³)
Rilevato	0.46	4.18
Scavo	1.84	57.02
Scotico	0.00	0.00
Terreno vegetale	0.42	5.35

MONT_SW
Sez. 02
Progr.: 0+020.00
Scala : 1:200
Q.Rif. : 10.00

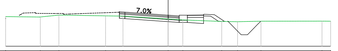

PROGRESSIVE TERRENO	-16.00	-11.80	-10.08	-5.78	-4.17	0.00	1.35	4.95	6.41	8.57	14.20	15.00
PARZIALI TERRENO	3.13	1.72	4.31	1.61	4.17	1.35	3.59	1.46	2.16	5.63	0.80
QUOTE TERRENO	12.74	12.70	12.67	12.80	12.78	12.52	12.43	12.29	12.26	12.31	12.32	12.31
PROGRESSIVE PROGETTO				-3.99	-3.99	1.01						
PARZIALI PROGETTO				0.51	3.99	1.00						
QUOTE PROGETTO				13.18	13.18	12.87	12.80					
QUOTE SOTTOFONDO				12.68	12.68	12.27	12.20	12.09	12.08			

Materiali – Progr.0+040.00		
Materiale	Area (m²)	Vol. (m³)
Rilevato	2.43	17.63
Scavo	3.98	59.91
Scotico	0.00	0.00
Terreno vegetale	0.17	3.35

MONT_NW
Sez. 03
Progr.: 0+040.00
Scala : 1:200
Q.Rif. : 10.00

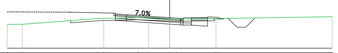

PROGRESSIVE TERRENO	-16.00	-13.60	-6.88	-6.08	-2.93	-1.96	0.00	0.85	4.27	16.00
PARZIALI TERRENO	1.40	6.92	3.15	0.97	1.96	0.85	3.62	10.73
QUOTE TERRENO	12.20	12.21	12.73	12.75	12.83	12.79	12.70	12.67	12.74	12.90
PROGRESSIVE PROGETTO			-5.00	-4.00			1.01			
PARZIALI PROGETTO			1.00	4.00			1.00			
QUOTE PROGETTO			13.17	13.10			12.83	12.86		
QUOTE SOTTOFONDO		13.32	12.57	12.50			12.22	12.15	12.13	12.03	12.03	

Materiali – Progr.0+040.00		
Materiale	Area (m²)	Vol. (m³)
Rilevato	6.82	80.76
Scavo	0.00	19.04
Scotico	2.10	20.79
Terreno vegetale	0.60	7.58

MONT_SW
Sez. 03
Progr.: 0+040.00
Scala : 1:200
Q.Rif. : 10.00

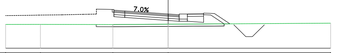

PROGRESSIVE TERRENO	-16.00	-11.79	-5.10	0.00	15.00
PARZIALI TERRENO	3.21	6.69	5.10	15.00
QUOTE TERRENO	12.19	12.20	12.18	12.21	12.31
PROGRESSIVE PROGETTO			-5.00	-4.00	1.01	
PARZIALI PROGETTO			1.00	4.00	1.00	
QUOTE PROGETTO			13.51	13.44	13.16	13.08	
QUOTE SOTTOFONDO			13.61	12.91	12.84	12.56	12.49	12.49	12.35	12.25

Materiali – Progr.0+060.00		
Materiale	Area (m²)	Vol. (m³)
Rilevato	0.94	32.56
Scavo	3.79	77.46
Scotico	0.00	0.00
Terreno vegetale	0.20	3.68

MONT_NW
Sez. 04
Progr.: 0+060.00
Scala : 1:200
Q.Rif. : 10.00

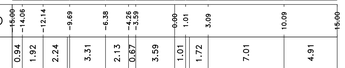

PROGRESSIVE TERRENO	-16.00	-14.06	-12.14	-9.69	-6.38	-4.26	-3.59	-0.00	1.01	3.09	10.09	15.00
PARZIALI TERRENO	0.94	1.92	2.24	3.31	2.13	0.67	3.59	1.01	1.72	7.01	4.91
QUOTE TERRENO	12.18	12.18	12.18	12.16	12.48	12.70	12.77	12.84	12.86	12.69	12.80	12.87
PROGRESSIVE PROGETTO						-4.19	-3.20	1.01				
PARZIALI PROGETTO						0.90	3.20	1.00				
QUOTE PROGETTO						13.06	13.01	12.86				
QUOTE SOTTOFONDO					13.16	12.46	12.41	12.26	12.21	12.13	12.02	12.02

Materiali – Progr.0+055.98		
Materiale	Area (m²)	Vol. (m³)
Rilevato	3.64	86.77
Scavo	0.00	0.00
Scotico	0.00	16.67
Terreno vegetale	0.63	8.33

MONT_SW
Sez. 04
Progr.: 0+055.98
Scala : 1:200
Q.Rif. : 10.00

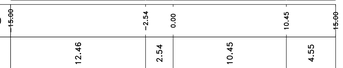

PROGRESSIVE TERRENO	-15.00	-2.54	0.00	10.45	15.00
PARZIALI TERRENO	12.46	2.54	10.45	4.55
QUOTE TERRENO	12.26	12.21	12.23	12.29	12.24
PROGRESSIVE PROGETTO		-3.50	-0.61	1.01	
PARZIALI PROGETTO		2.89	0.61	1.00	
QUOTE PROGETTO		13.27	13.18	12.88	
QUOTE SOTTOFONDO		12.82	12.68	12.56	12.49	12.49	12.35	12.25

Anas
GRUPPO FS ITALIANE

Direzione Progettazione e Realizzazione Lavori

S.S.291 "Della Nurra"
Lavori di costruzione del Lotto 1 da Alghero ad Olmedo, in località bivio cantoniera di Rudas (completamento collegamento Alghero–Sassari) e del Lotto 4 tra bivio Olmedo e l'aeroporto di Alghero –Fertilia (bretella per l'aeroporto)

PROGETTO ESECUTIVO — COD. CA29

PROGETTAZIONE: ATIt VIA - SERING - VDP - BRENG

PROGETTISTA E RESPONSABILE DELL'INTEGRAZIONE DELLE PRESTAZIONI SPECIALISTICHE:
Dott. Ing. Giovanni Piazza (Ord. Ing. Prov. Roma A27296)

RESPONSABILE D'AREA
Responsabile Tracciato stradale: Dott. Ing. Massimo Capasso (Ord. Ing. Prov. Roma 28031)
Responsabile Opere d'arte: Dott. Ing. Giovanni Piazza (Ord. Ing. Prov. Roma 27296)
Responsabile Idraulica, Geotecnica e Impianti: Dott. Ing. Sergio Di Maio (Ord. Ing. Prov. Palermo 2872)
Responsabile Ambiente: Dott. Ing. Francesco Ventura (Ord. Ing. Prov. Roma 14660)

GEOLOGO:
Dott. Geol. Enrico Curcuruto (Ord. Geo. Regione Sicilia 956)

COORDINATORE SICUREZZA IN FASE DI PROGETTAZIONE:
Dott. Ing. Sergio Di Maio (Ord. Ing. Prov. Palermo 2872)

COORDINATORE ATTIVITA' DI PROGETTAZIONE:
Dott. Ing. Mariateresinetta Merendino (Ord. Ing. Prov. Roma A28481)

VISTO: IL RESPONSABILE DEL PROCEDIMENTO:
Dott. Ing. Salvatore Campione

MANDATARIA: ViA INGEGNERIA — MANDANTE: SERING INGEGNERIA
MANDANTE: vdp — MANDANTE: BRENG BRIGATA ENGINEERING

PIAZZA GIOVANNI Codice fiscale PZZ GNN 58E08 H501K Nato a Roma il 08/05/1958 Residente a Roma (RM) Via Cassia 1216 CAP 00189 ORDINE DEGLI INGEGNERI ROMA A 27296 sezione A

PROGETTO STRADALE

SVINCOLI

Svincolo di MONTAGNESE

Sezioni trasversali TAV 01

CODICE PROGETTO				NOME FILE	REVISIONE	SCALA:
PROGETTO	LIV.	PROG.	ANNO	CA29_T01SV03TRASZ01_02_A		
DPCA0029	E	21		CODICE ELAB. T01SV03TRASZ01	A	1:200

REV.	DESCRIZIONE	DATA	REDATTO	VERIFICATO	APPROVATO
D					
C					
B					
A	EMISSIONE	GIU 2021	M.TOSI	M.CAPASSO	G.PIAZZA