


------------	-----------------------------------	-----------------------------------	-----------------------------------	-----------------------------------	-----------------------------------

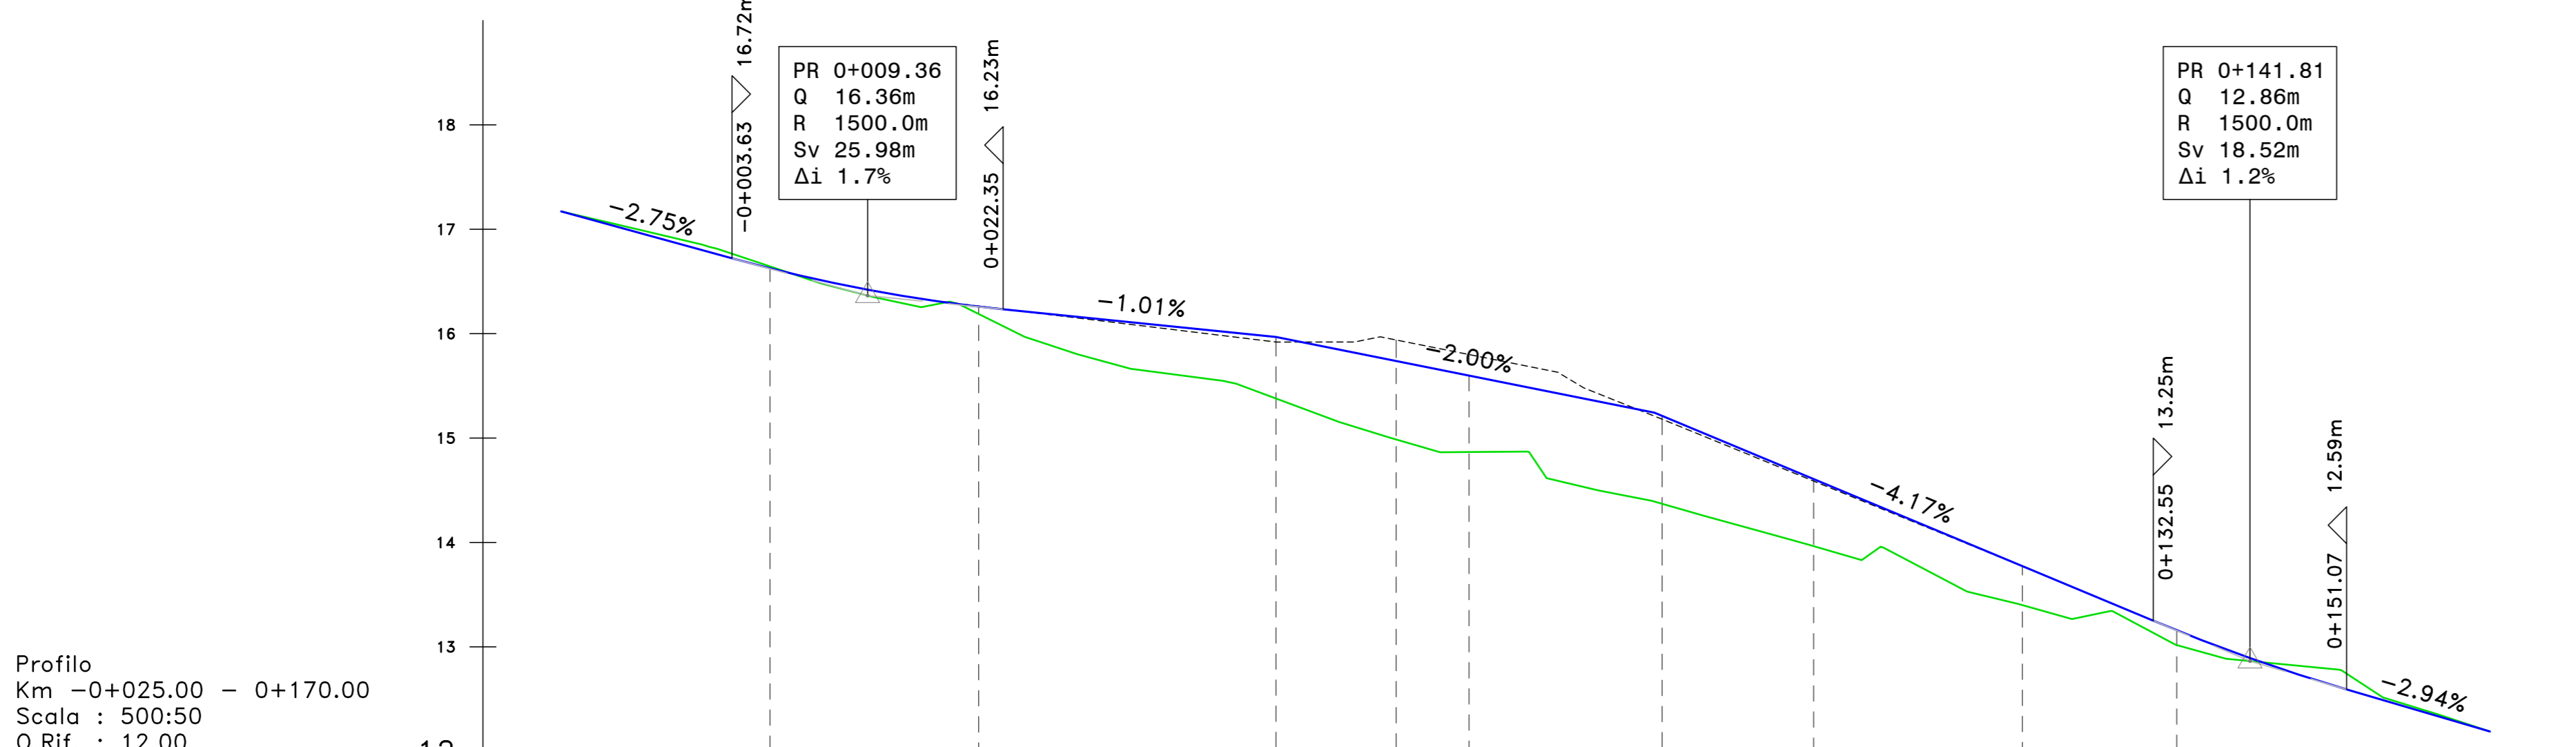

ANDAM. PLANIMETRICO	Lrett=154.79m								
ETTOMETRICHE	Lrett=30.00m								

Sanas GRUPPO FS ITALIANE **Direzione Progettazione e Realizzazione Lavori**

S.S.291 "Della Nurra"
Lavori di costruzione del Lotto 1 da Alghero ad Olmedo, in località bivio cantoniera di Rudas (completamento collegamento Alghero-Sassari) e del Lotto 4 tra bivio Olmedo e l'aeroporto di Alghero-Fertilia (bretella per l'aeroporto)

PROGETTO ESECUTIVO COD. CA29

PROGETTISTA E RESPONSABILE DELL'INTEGRAZIONE DELLE PRESTAZIONI SPECIALISTICHE:
Dott. Ing. Giovanni Piazza (Ord. Ing. Prov. Roma 427296)

RESPONSABILE D'AREA:
Ing. Massimo Capasso (Ord. Ing. Prov. Roma 26217)
Ing. Sergio Di Majo (Ord. Ing. Prov. Roma 26217)
Ing. Sergio Di Majo (Ord. Ing. Prov. Roma 26217)
Ing. Francesco Ventura (Ord. Ing. Prov. Roma 14662)

COORDINATORE SICUREZZA IN FASE DI PROGETTAZIONE:
Dott. Ing. Sergio Di Majo (Ord. Ing. Prov. Roma 26217)

COORDINATORE ATTIVITA' DI PROGETTAZIONE:
Dott. Ing. Manfredo Merello (Ord. Ing. Prov. Roma 428487)

VISTO: IL RESPONSABILE DEL PROCEDIMENTO:
Dott. Ing. Salvatore Costanzo.

PROGETTO STRADALE
ROTATORIA C
Planimetria e Profilo di Progetto

CODICE PROGETTO: DPFA0029 | LIV. PROG. ANNO: E | 21 | NOME FILE: CA29_T02SV01TRAPF01_A | REVISIONE: A | SCALA: 1:500/200

D				
C				
B				
A	EMISSIONE	GIU 2021	MTO	M.ESPASO - G.PIAZZA
REV.	DESCRIZIONE	DATA	REDATTO	VERIFICATO APPROVATO