



PIANTA CHIAVE

SCALA 1:200

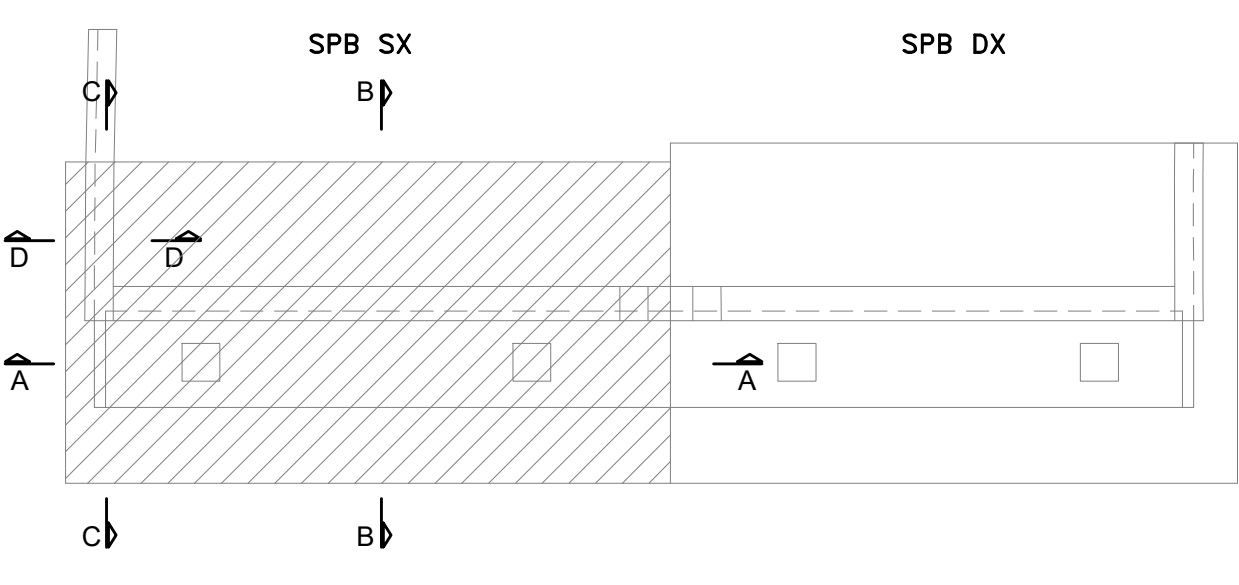

SCHEMA SPAZIATURA ARM. INFERIORE



SCALA 1:10

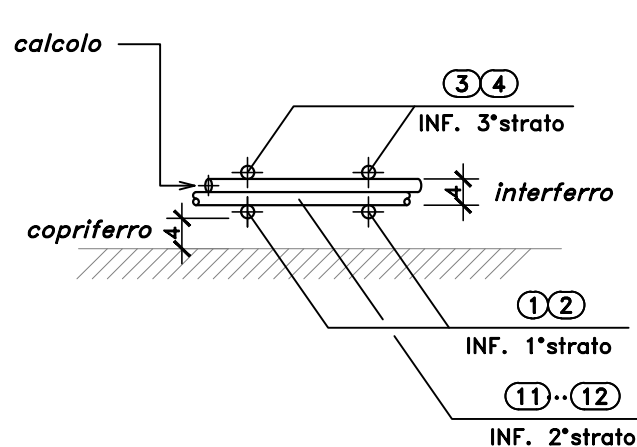

VEDI SCHEMA SPAZIATURA ARM. INFERIORE

SEZIONE A-A

SCALA 1:50

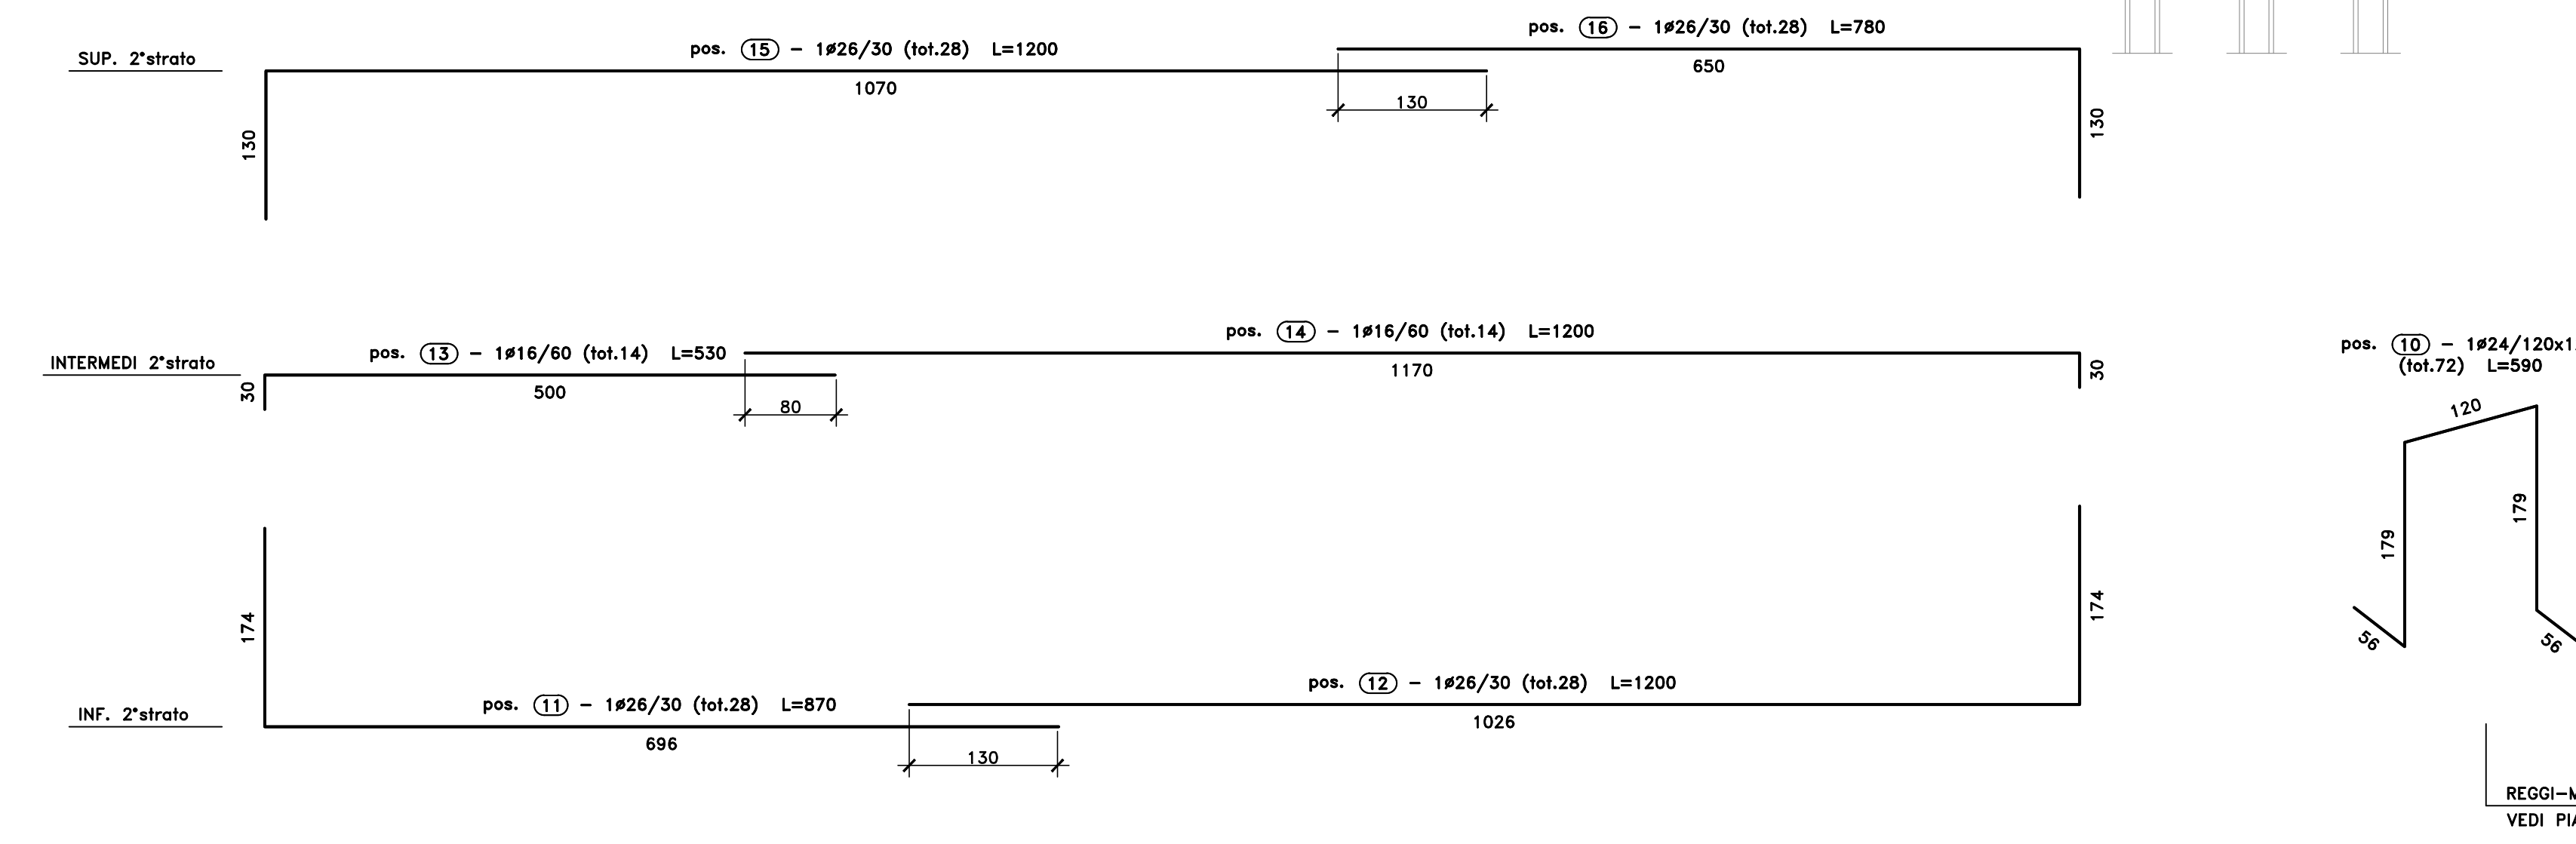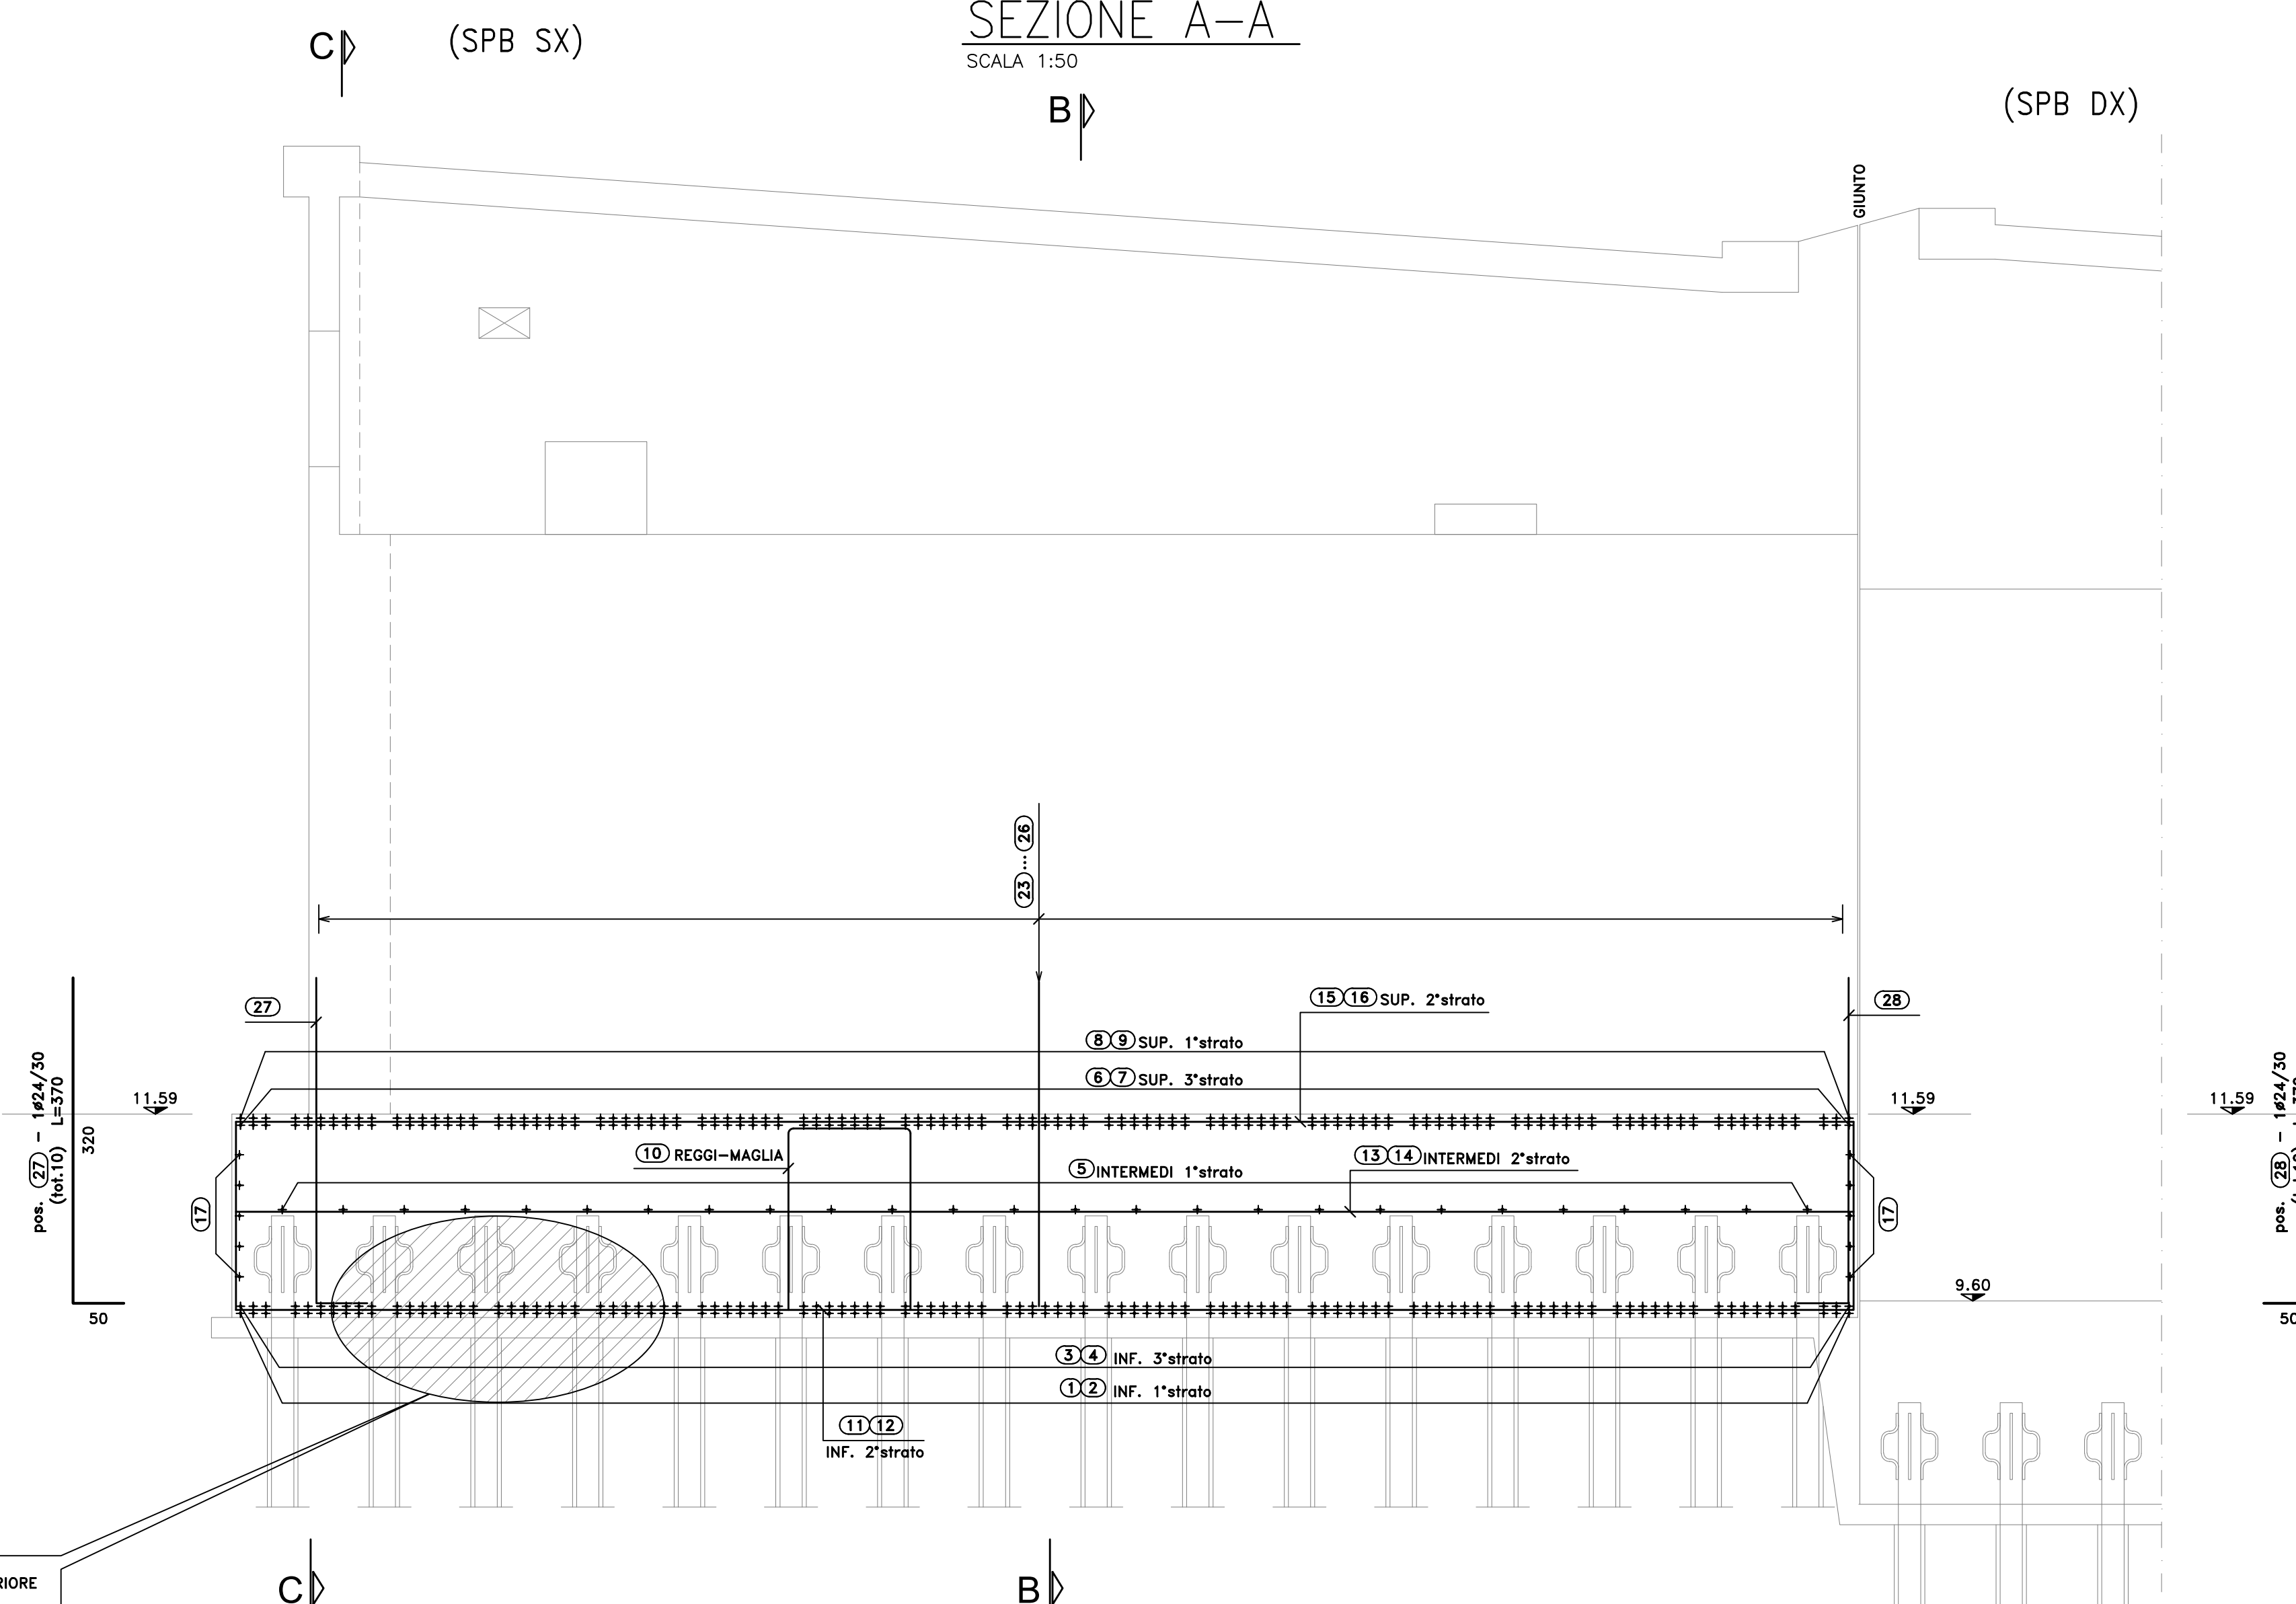

Sagoma	Pos.	Ø	nb	A	B	C	L	Ltot	Note
[Diagram]	1	26	111	764	192		956	108116	
	7	26	111	130	688		818	90798	
	11	26	28	174	696		870	24360	
	12	26	28	1026	174		1200	33600	
	13	16	14	500	30		530	7420	
	16	26	28	130	650		780	21840	
	23	24	96	320	50		370	35518	
	25	16	50	280	30		310	15500	
	26	24	101	50	320		370	37368	
	28	24	10	50	320		370	3700	
	29	24	22	320	50		370	8140	
	30	24	22	50	320		370	8140	
	31	24	11	50	320		370	4069	
	4	26	111	150			300	33300	
	2	26	111	208	192		400	44400	
	3	26	111	808	150		958	106338	
	6	26	111	130	270		400	44400	
	8	26	111	130	500		630	69930	
	9	26	111	470	130		600	66600	
	14	16	14	1170	30		1200	16800	
	15	26	28	130	1070		1200	33600	
	24	24	48	50	320		370	17759	
	27	24	10	50	320		370	3700	
	32	16	3	30	280		310	930	
	5	16	26	30	842		902	23452	
	10	24	72	58	179	120	590	42480	
	17	20	10	100	836		1036	10360	
	18	20	10	485			485	4850	
	19	20	10	1200			1200	12000	
	20	20	4	233			233	932	
	21	20	4	1200			1200	4800	
22	20	2	305			305	609		


Ø	kg/m	Ltot	kg
16	1.578	64102	1011.745
20	2.466	33551	827.424
24	3.551	160873	5712.996
26	4.168	675282	28144.362
Tot.			35696.527

Massa totale acciaio: 35696.527 kg

Ultima pos. : 32

PIANTA ATTESA ARMATURA VERTICALE

SCALA 1:50

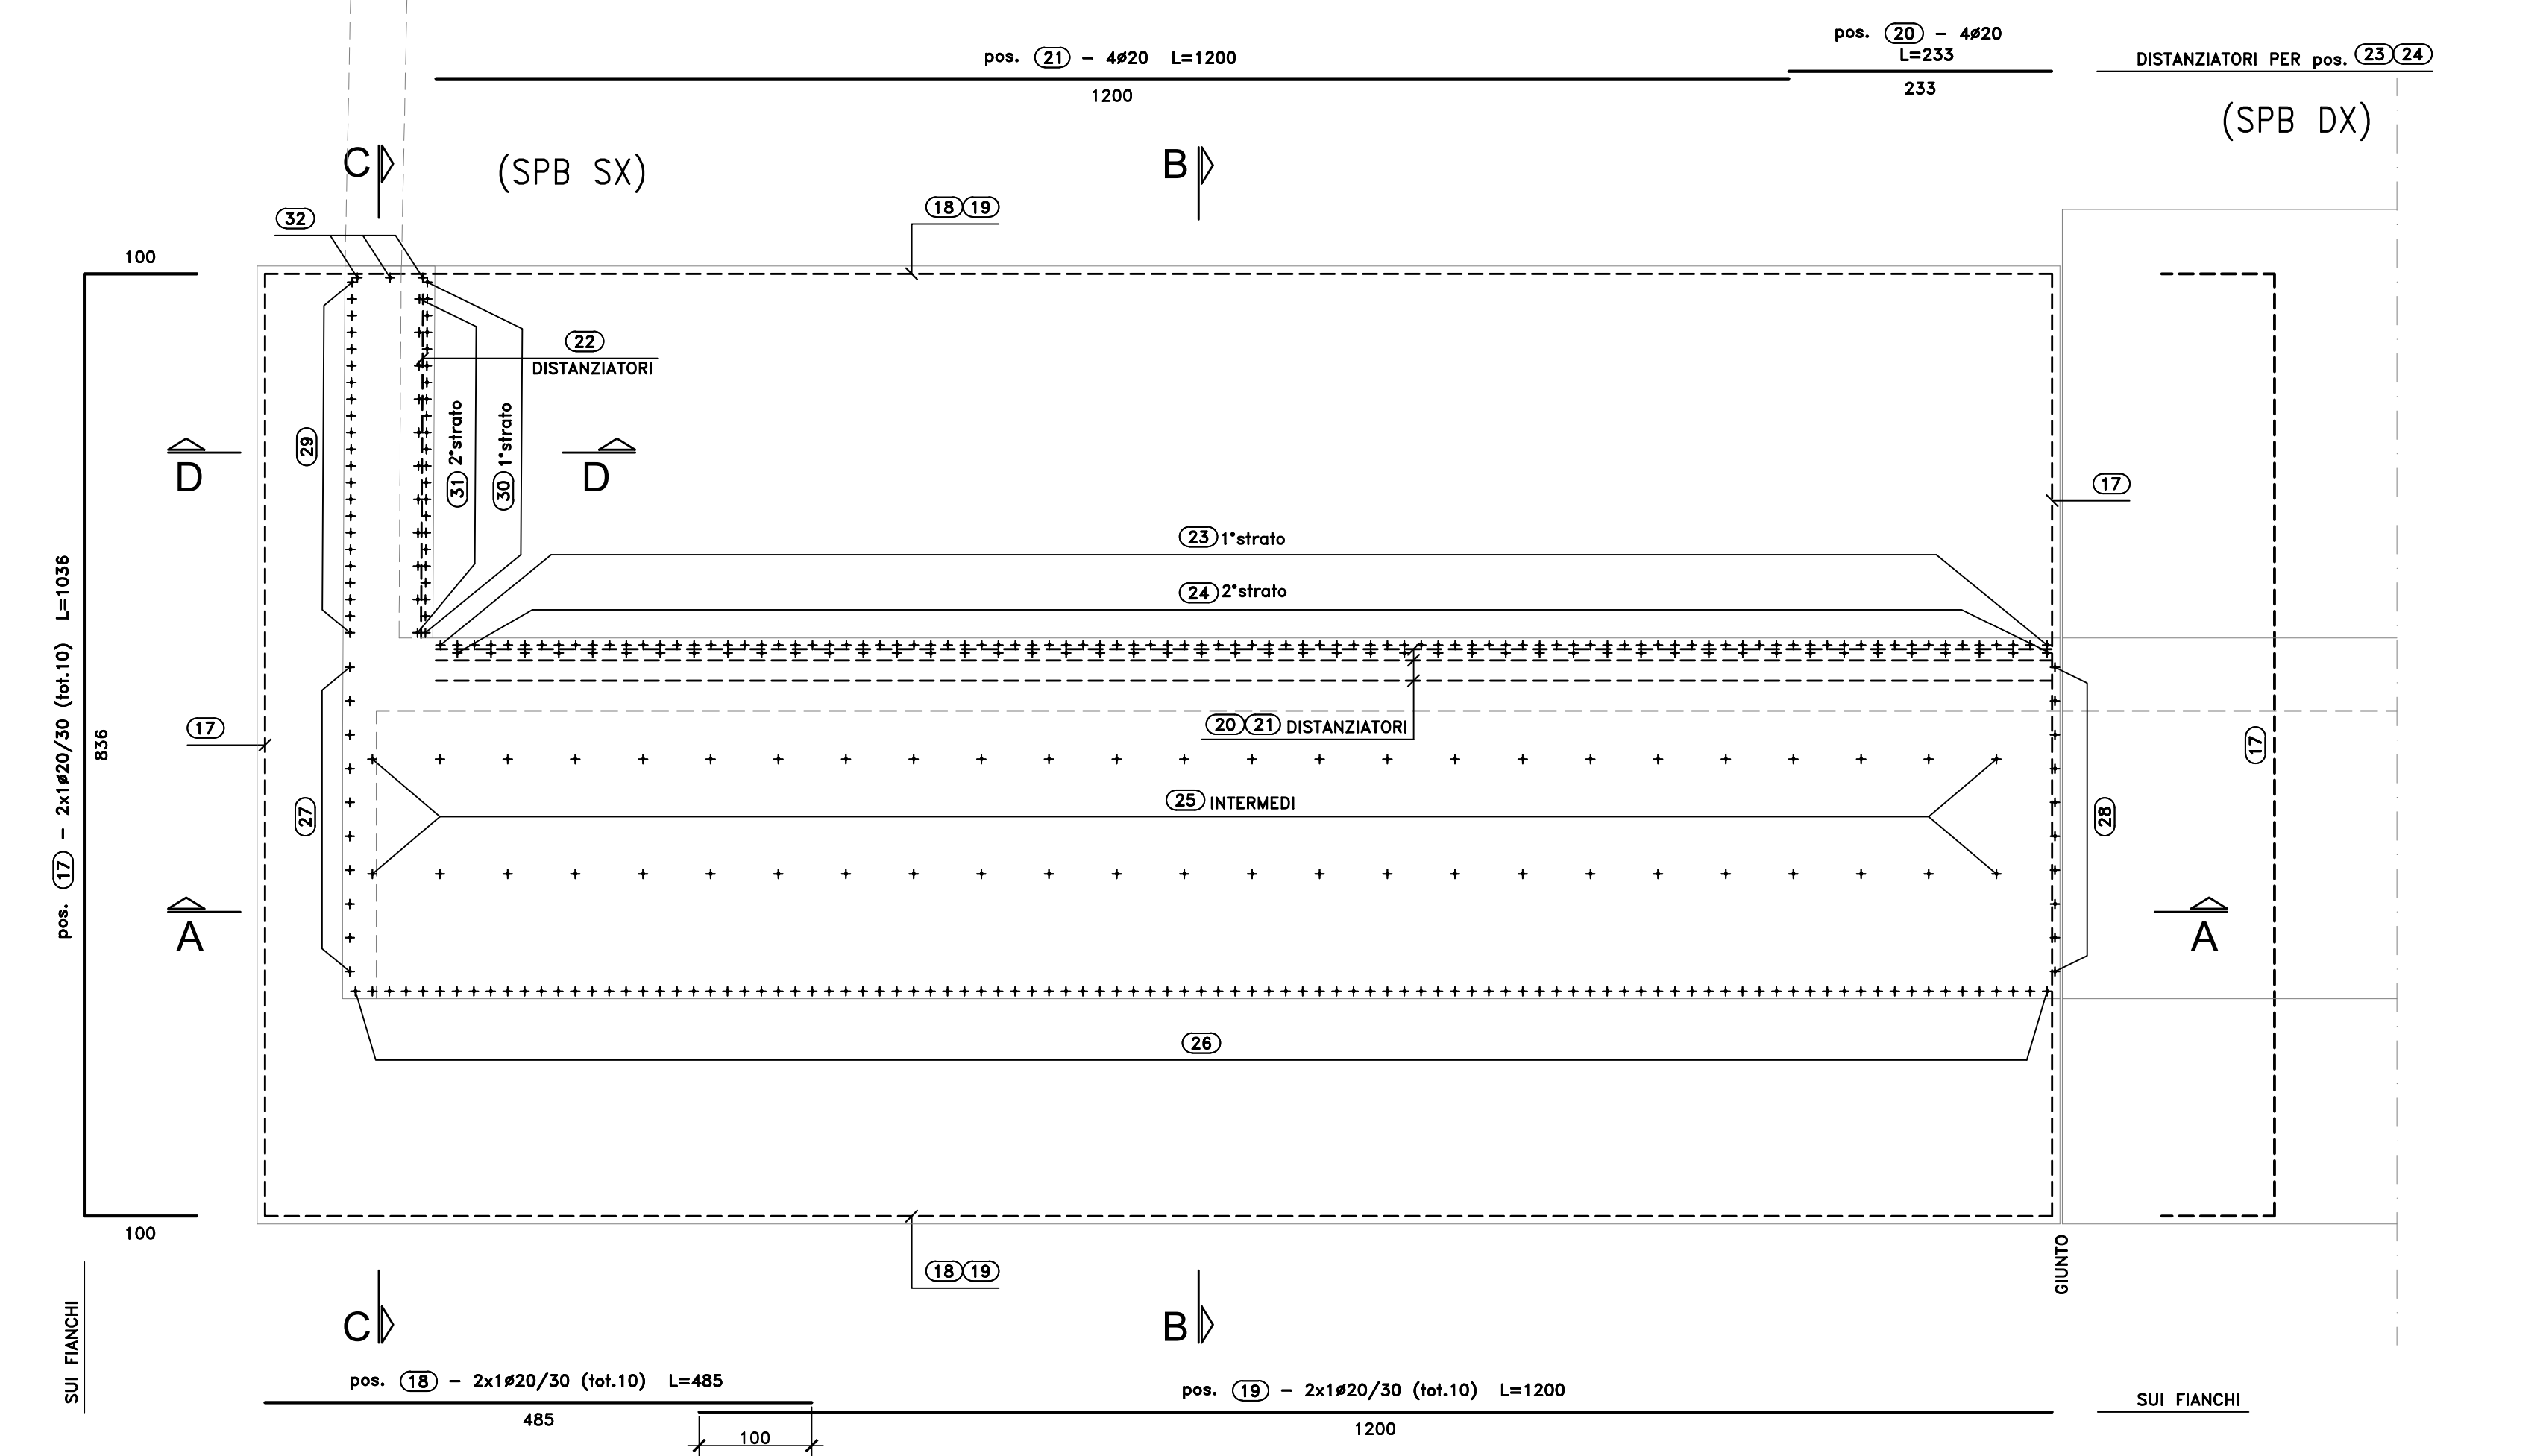

Sanas GRUPPO FS ITALIANE
Direzione Progettazione e Realizzazione Lavori

S.S.291 "Della Nurra"
 Lavori di costruzione del Lotto 1 da Alghero ad Olmedo, in località bivio cantoniera di Rudas (completamento collegamento Alghero-Sassari) e del Lotto 4 tra bivio Olmedo e l'aeroporto di Alghero-Fertilia (bretella per l'aeroporto)

PROGETTO ESECUTIVO COD. CA29

PROGETTISTA E RESPONSABILE DELL'INTEGRAZIONE DELLE PRESTAZIONI SPECIALISTICHE: **ATI VIA - SERING - VDP - BRENG**

RESPONSABILE D'AREA
 PROGETTISTA TECNICA: **VIA** INGEGNERIA
 PROGETTISTA STRUTTURALE: **SERING** INGEGNERIA
 RESPONSABILE AMBIENTALE: **VDP**
 RESPONSABILE ATTIVITA' DI PROGETTAZIONE: **BRENG**

OPERE D'ARTE MAGGIORI
VIADOTTI E PONTI
ASSE TIPO B E TIPO D - PONTE RIO CALVIA 1

Armature - Spolla B SX - Fondazioni - Tavola 2 di 2

PROGETTO	LV. PROG. ANNO	NOME FILE	REVISIONE	SCALA:
DP/CA0029	E 21	CA29_TO1VIO2STRAR12_A	A	VARIE
D				
C				
B				
A	EMISSIONE	GIU 2021	C. TOSTO	G. PIAZZA
REV.	DESCRIZIONE	DATA	REDATTO	VERIFICATO