

SEZIONE E-E

SCALA 1:50

SEZIONE D-D



SCALA 1:50

SEZIONE D-D

SCALA 1:50

SEZIONE C-C

SCALA 1:50

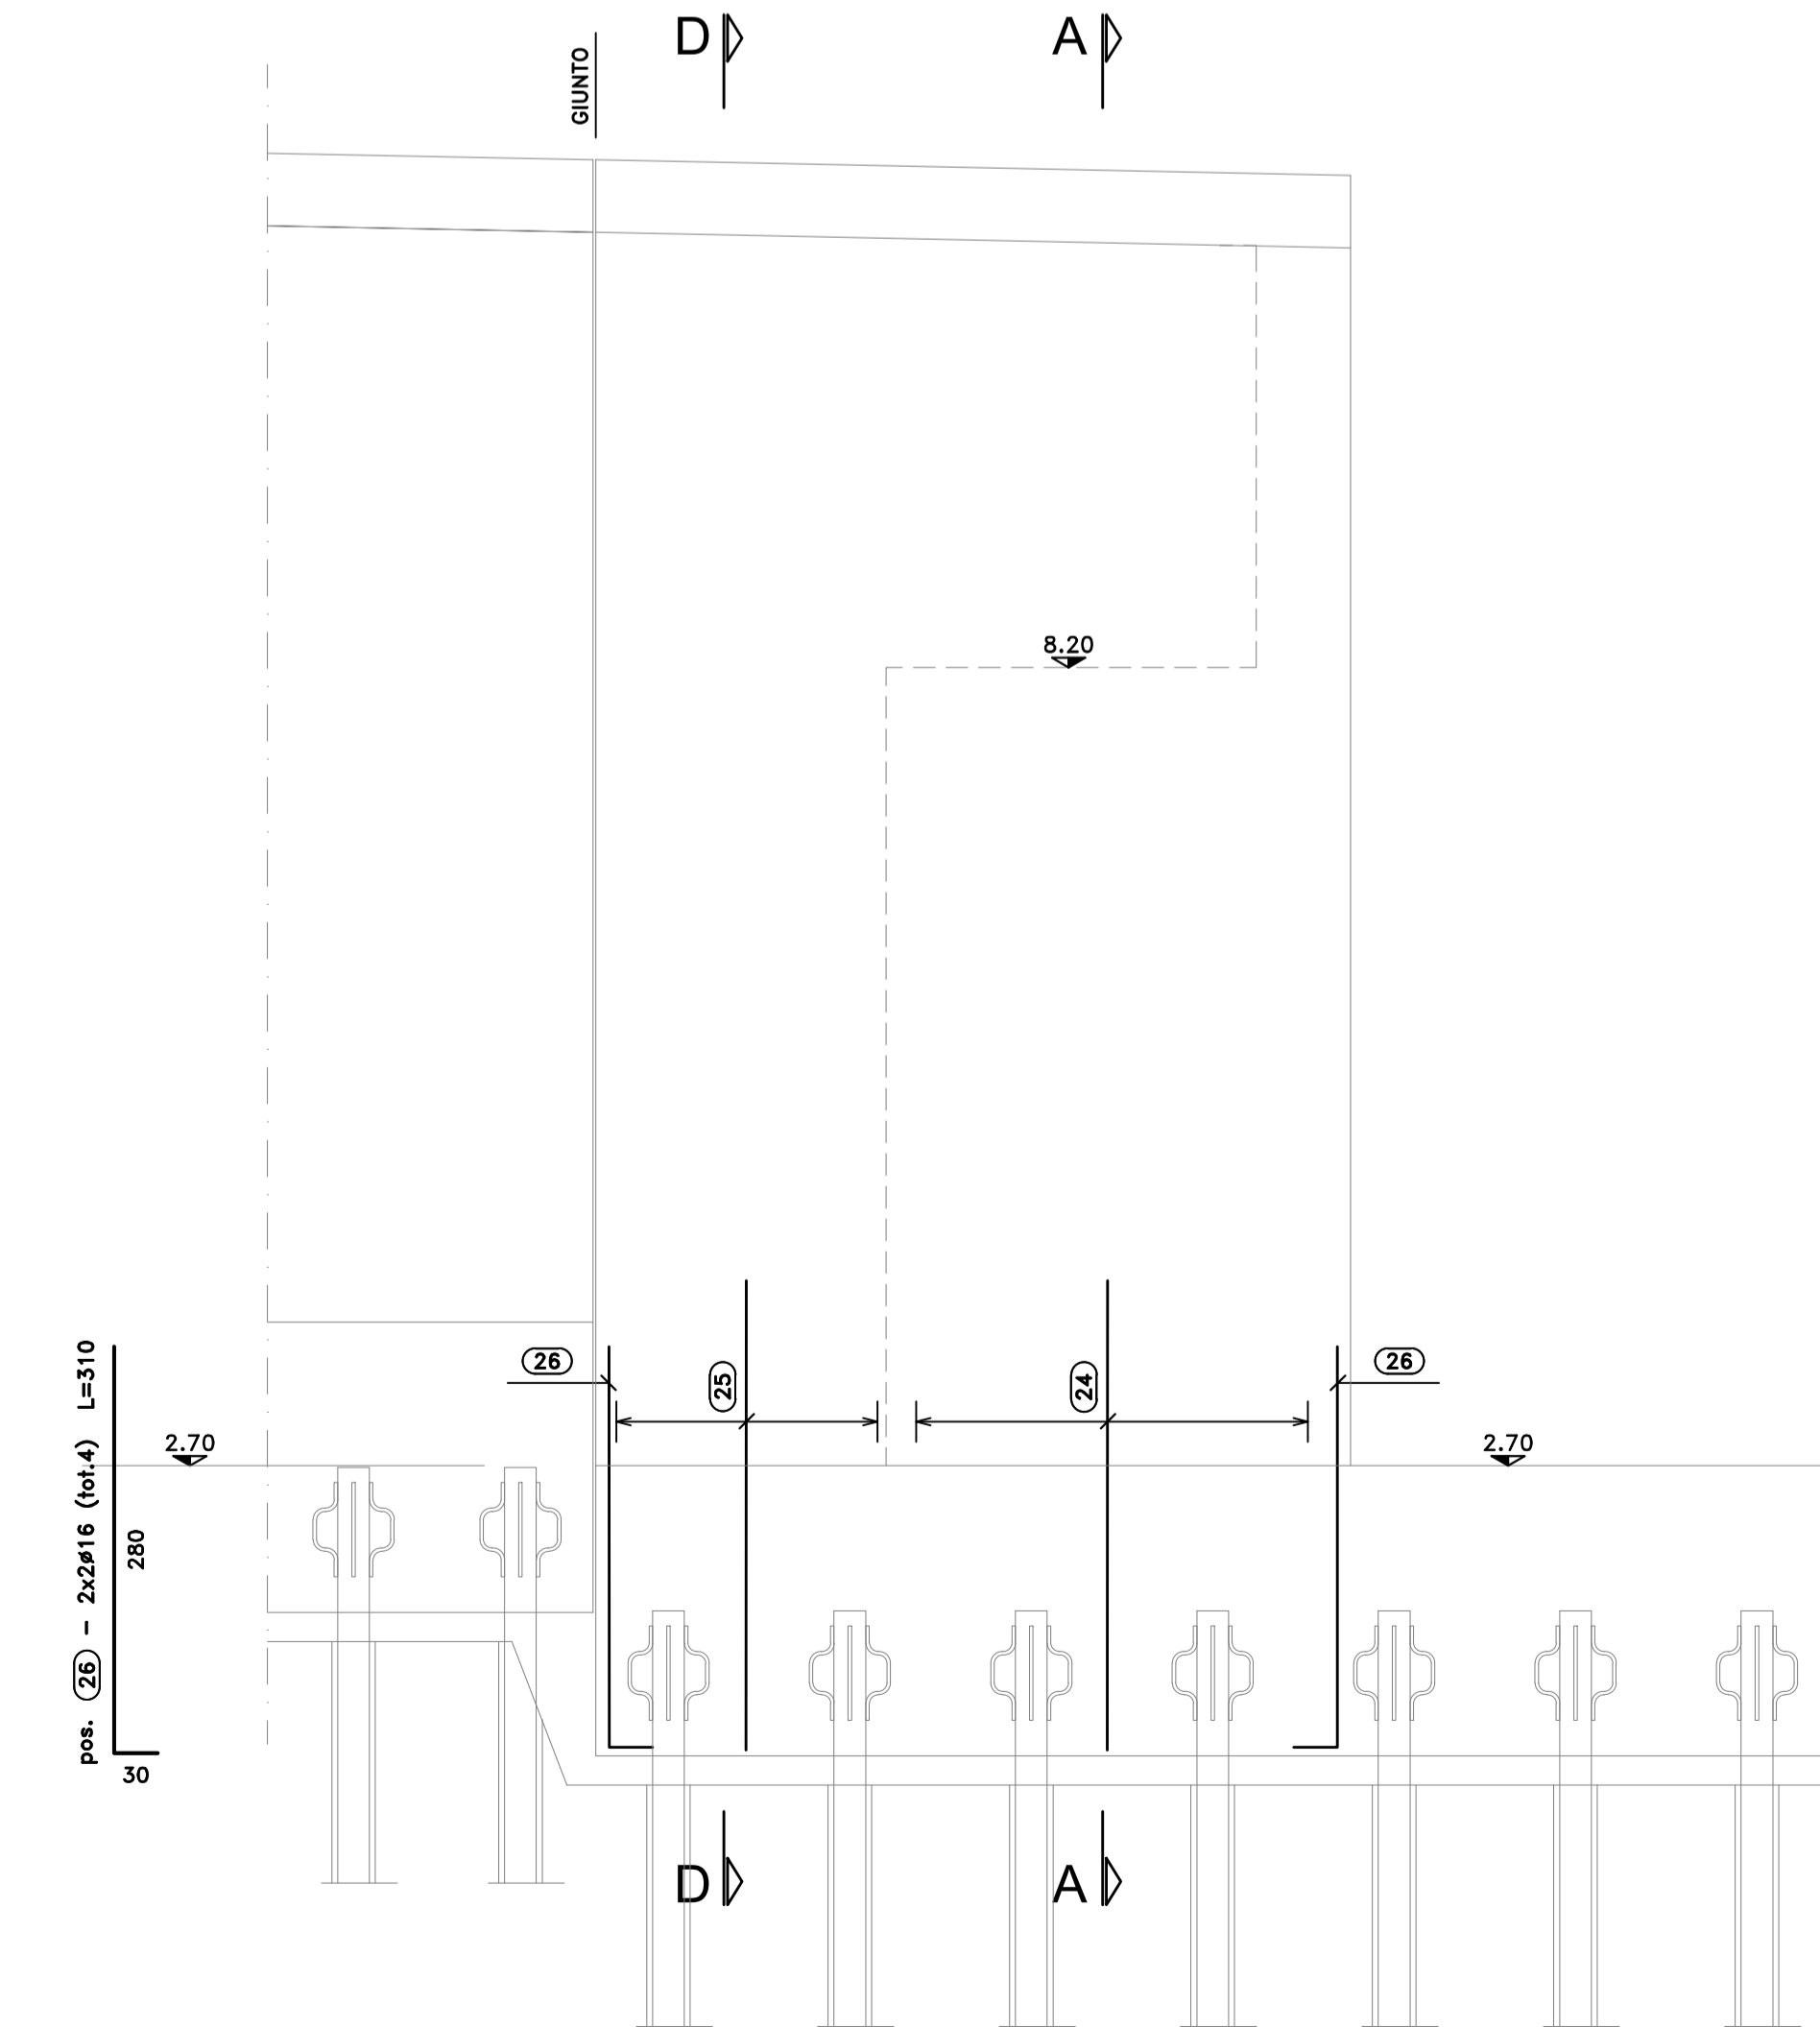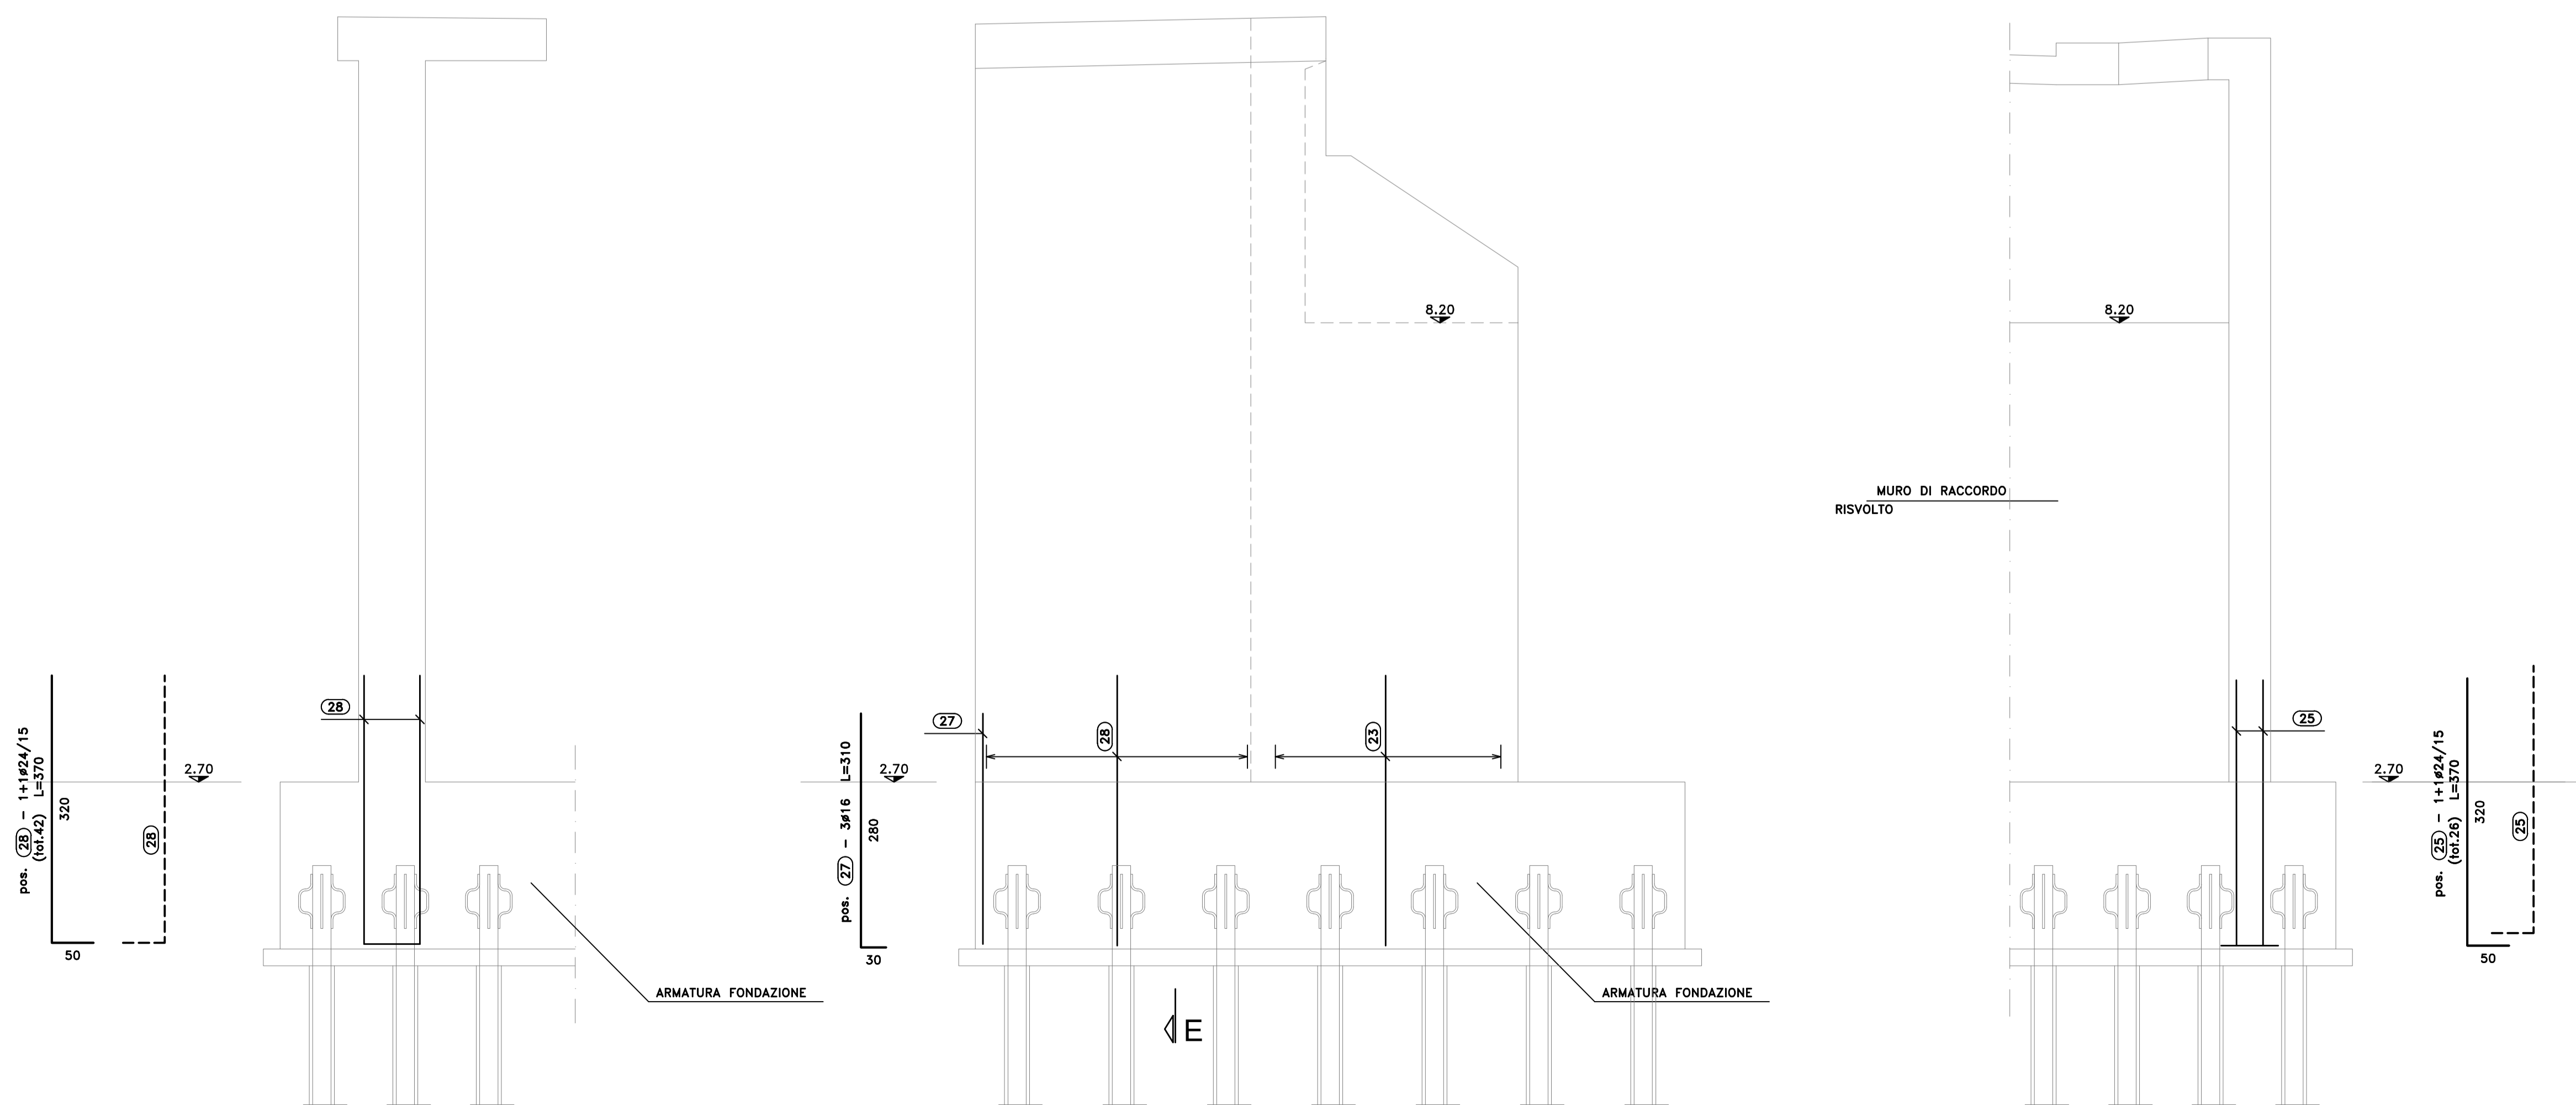



Direzione Progettazione e Realizzazione Lavori

S.S.291 "Della Nurra"
Lavori di costruzione del Lotto 1 da Alghero ad Olmedo, in località bivio cantoniera di Rudas (completamento collegamento Alghero-Sassari) e del Lotto 4 tra bivio Olmedo e l'aeroporto di Alghero-Fertilia (bretella per l'aeroporto)

PROGETTO ESECUTIVO

COD. CA29

PROGETTISTA E RESPONSABILE DELL'INTEGRAZIONE DELLE PRESTAZIONI SPECIALISTICHE:
Dott. Ing. Giovanni Piazza (Dir. Ing. Prov. Roma AD7296)

MANDATARIE:
VIA INGEGNERIA
SERING INGEGNERIA

RESPONSABILE D'AREA:
Progettazione Topografia: Dott. Ing. Massimo Capasso
Dir. Ing. Prov. Roma 20217
Responsabile Struttura: Dott. Ing. Giovanni Piazza
Dir. Ing. Prov. Roma 27268
Responsabile Meccanica, Elettrotecnica e Impianti: Dott. Ing. Sergio Di Majo
Dir. Ing. Prov. Roma 27222
Responsabile Ambiente: Dott. Ing. Francesco Venturi
Dir. Ing. Prov. Roma 44602

MANDATARIE:
vdp
B.R.E.N.G. BRIDGE ENGINEERING

GEOLOGO:
Dott. Oreste Enrico Curvulli (Dir. Gen. Regione Siciliana 3962)

COORDINATORE SICUREZZA IN FASE DI PROGETTAZIONE:
Dott. Ing. Sergio Di Majo (Dir. Ing. Prov. Roma 2872)

COORDINATORE ATTIVITA' DI PROGETTAZIONE:
Dott. Ing. Mariateresa Mercurio (Dir. Ing. Prov. Roma AD848)

VISTO: IL RESPONSABILE DEL PROCEDIMENTO:
Dott. Ing. Giovanni Capasso

OPERE D'ARTE MAGGIORI
VIADOTTI E PONTI
ASSE TIPO B E TIPO D - PONTE RIO CALVIA 2
Armature - Spolla B SX - Fondazioni - Tavola 1 di 2

PROGETTO	LV. PROG. ANNO	NOME FILE	REVISIONE	SCALA:	
DPCA0029	E 21	CA29_TO1VIO3STRAR13_A	A	Varie	
D					
C					
B					
A	EMISSIONE	GIU 2021	C.TOSIO	G. PAKZA	G.PAKZA
REV.	DESCRIZIONE	DATA	REDATTO	VERIFICATO	APPROVATO