




PIANTA CHIAVE
SCALA 1:100

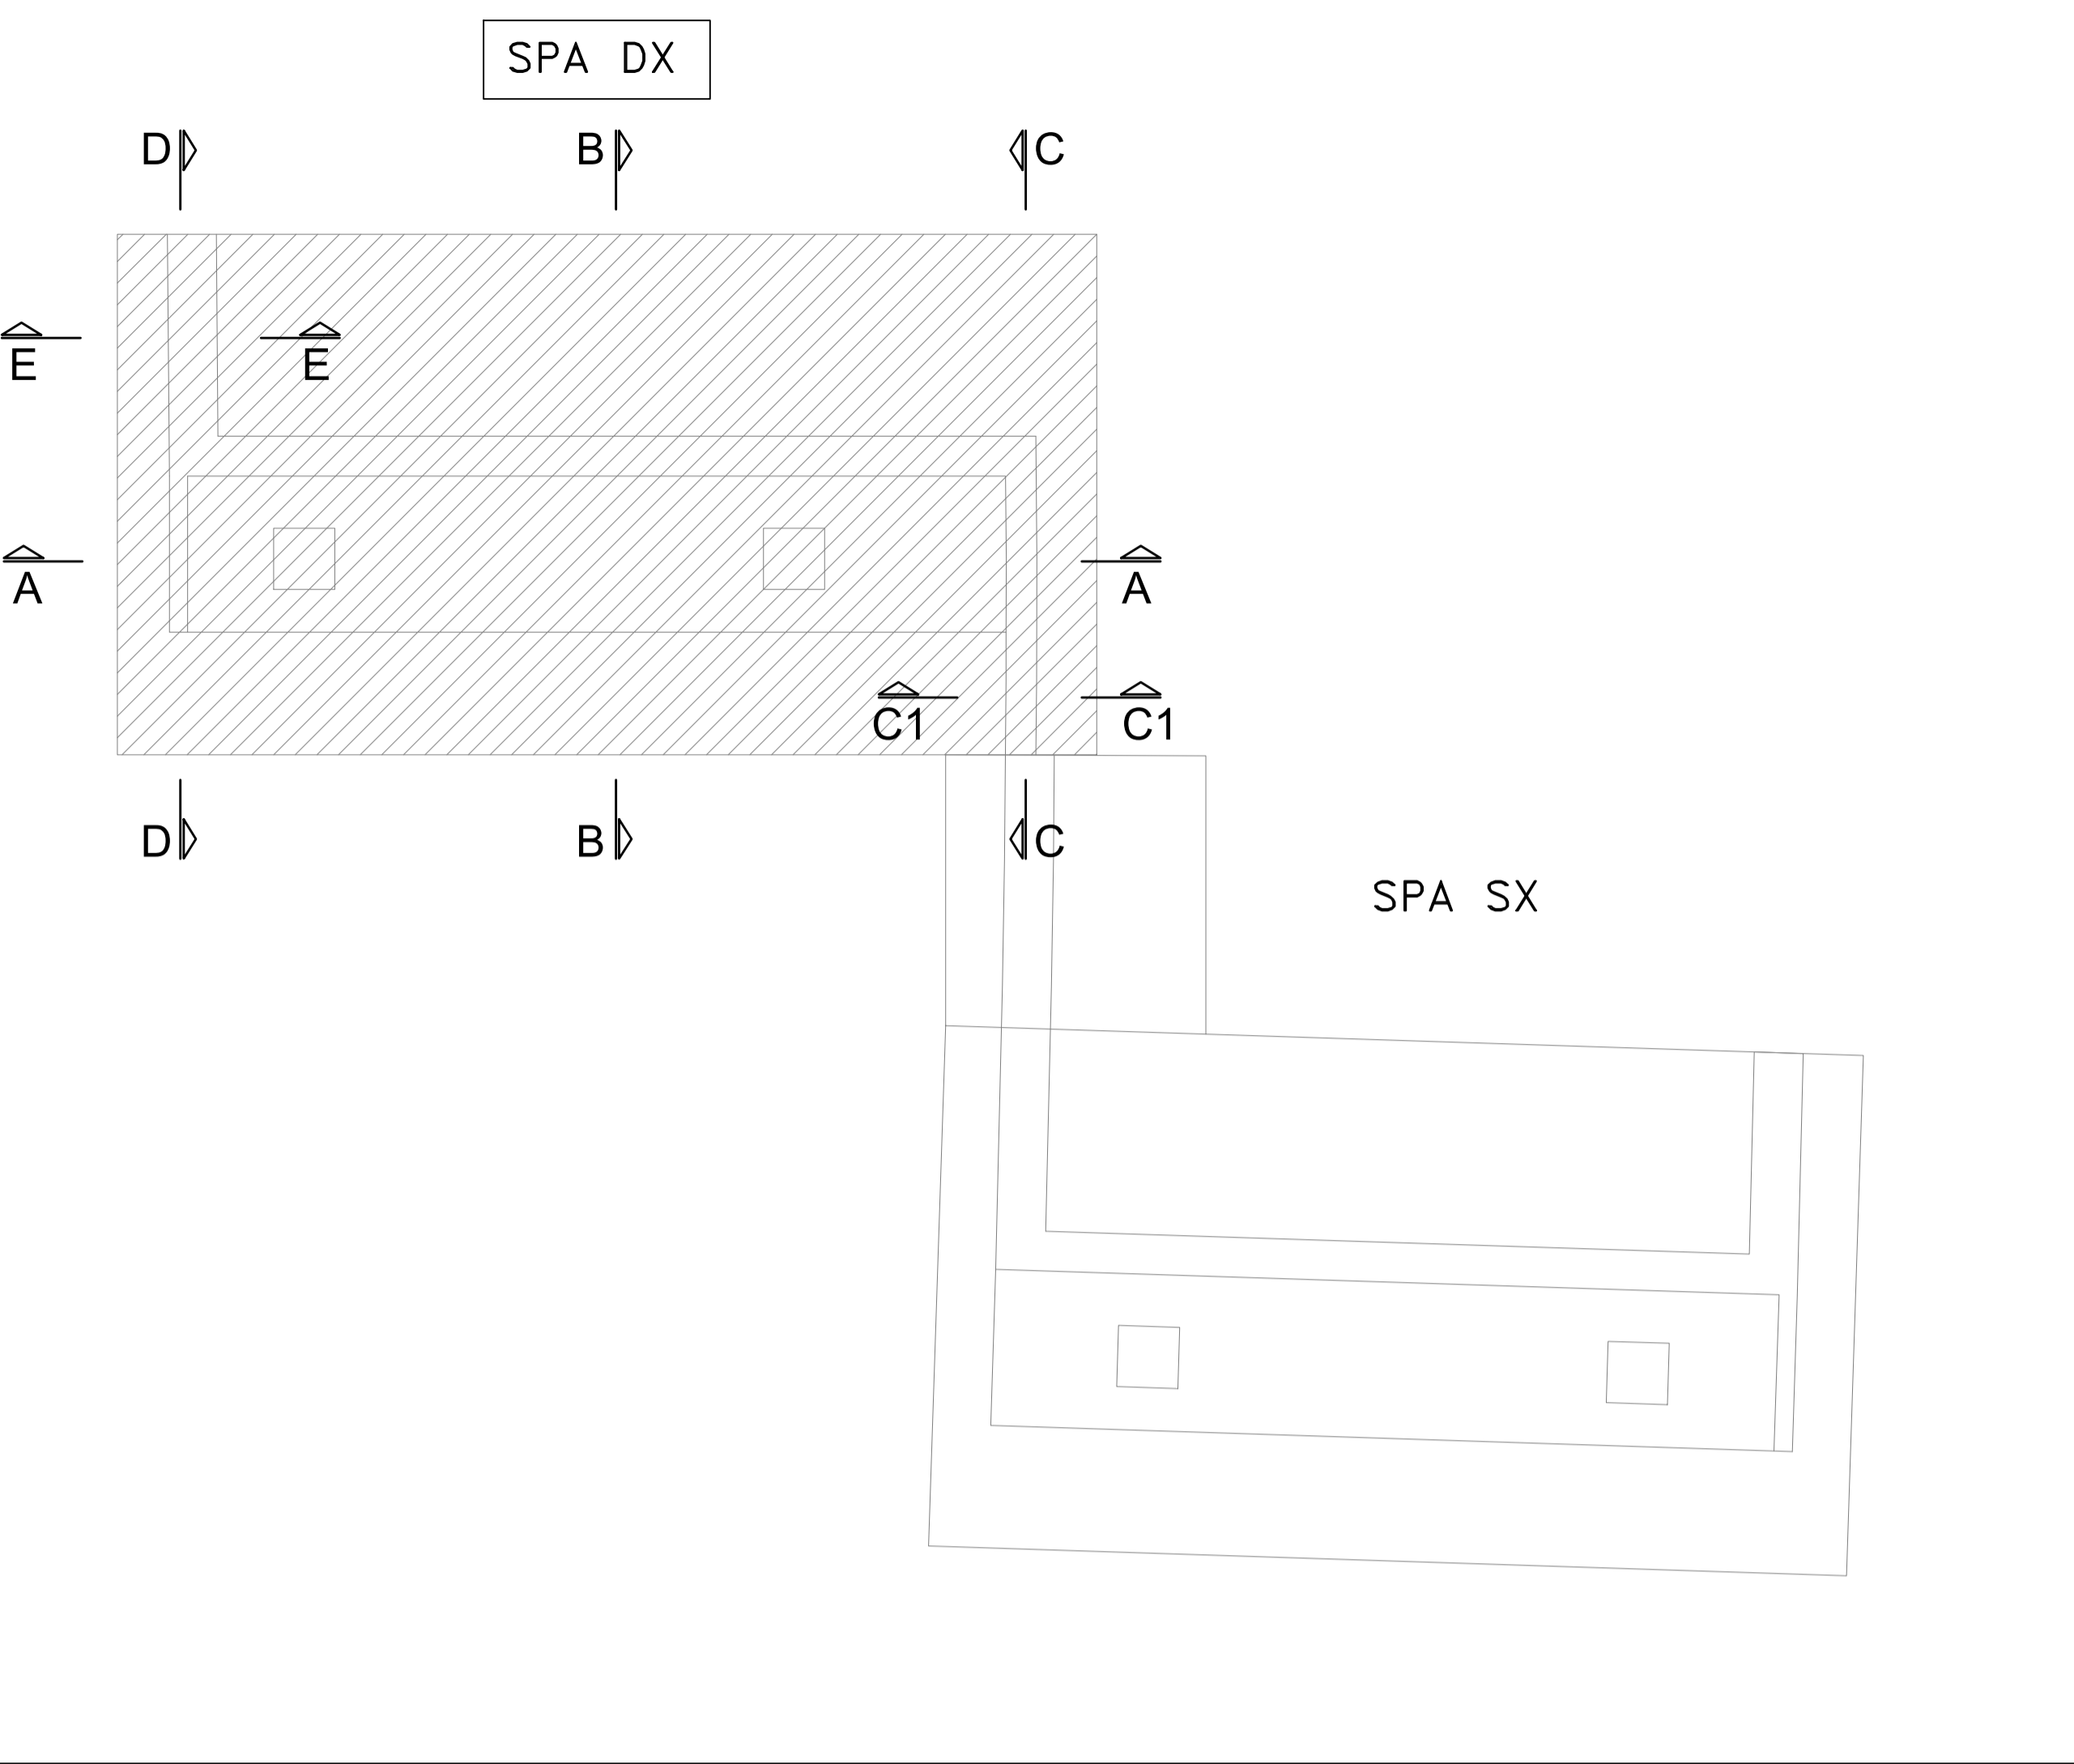

SEZIONE ORIZZONTALE G-G
SCALA 1:50

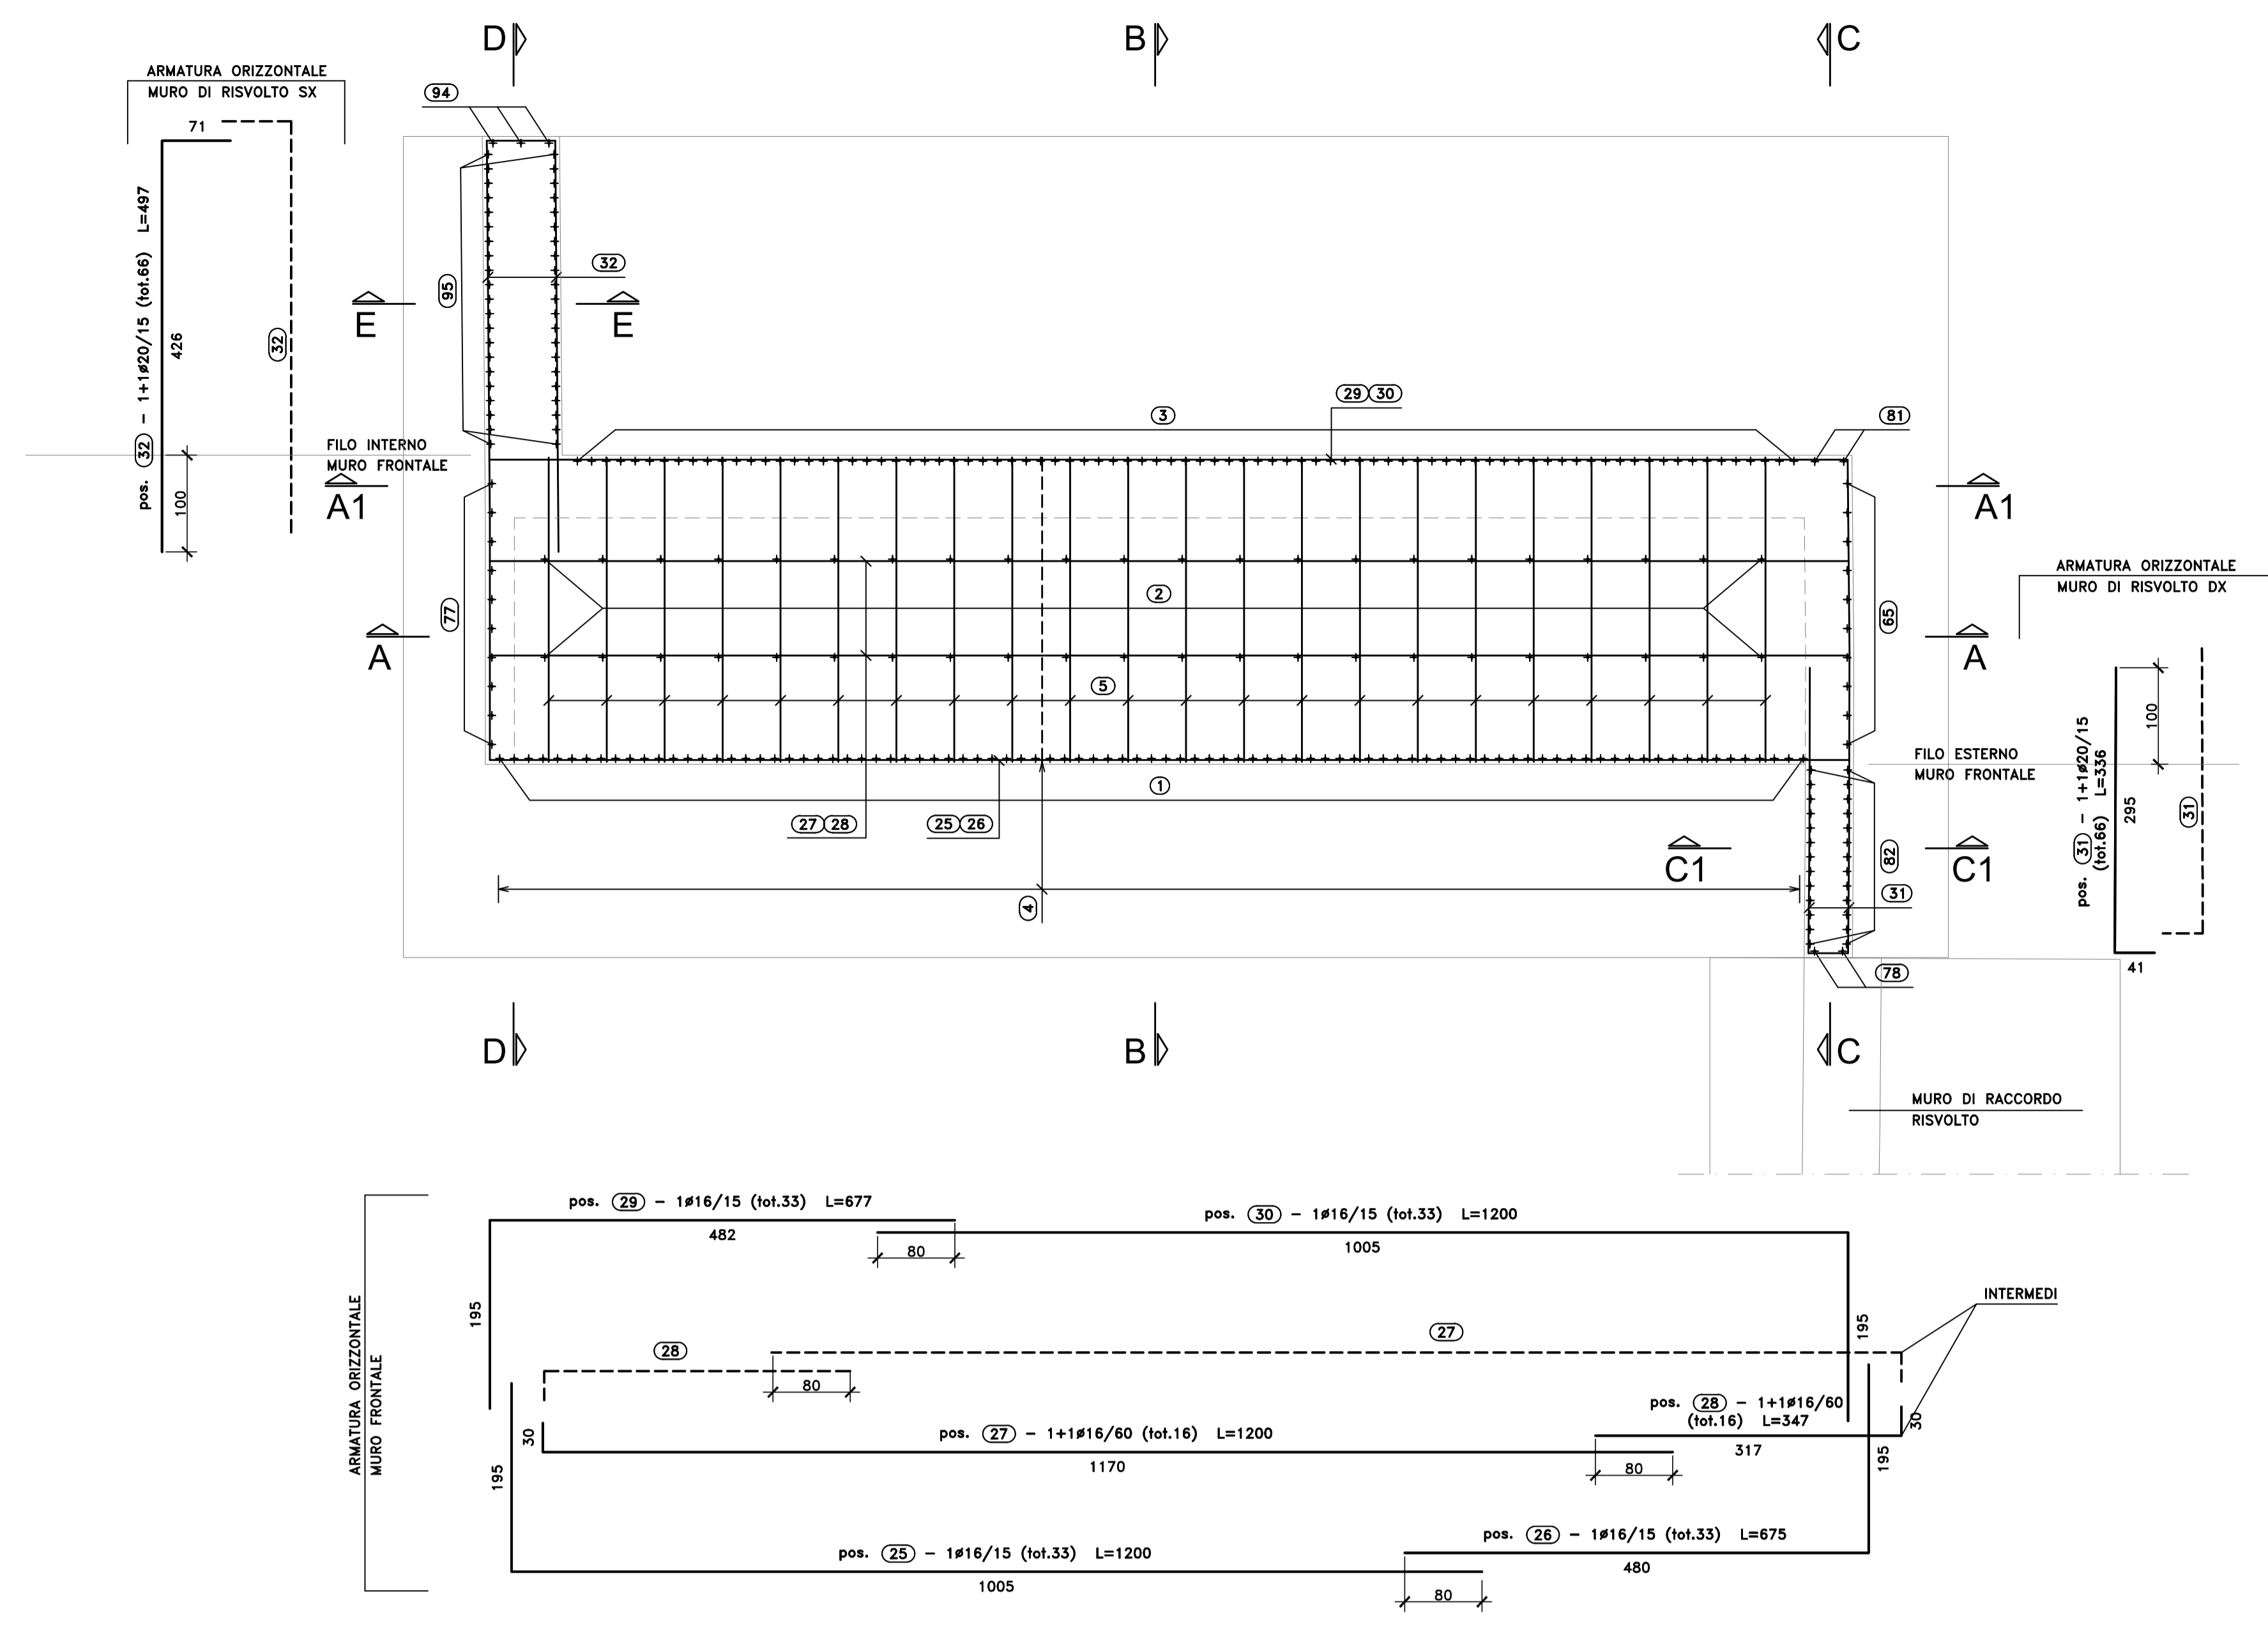

SEZIONE B-B
SCALA 1:50

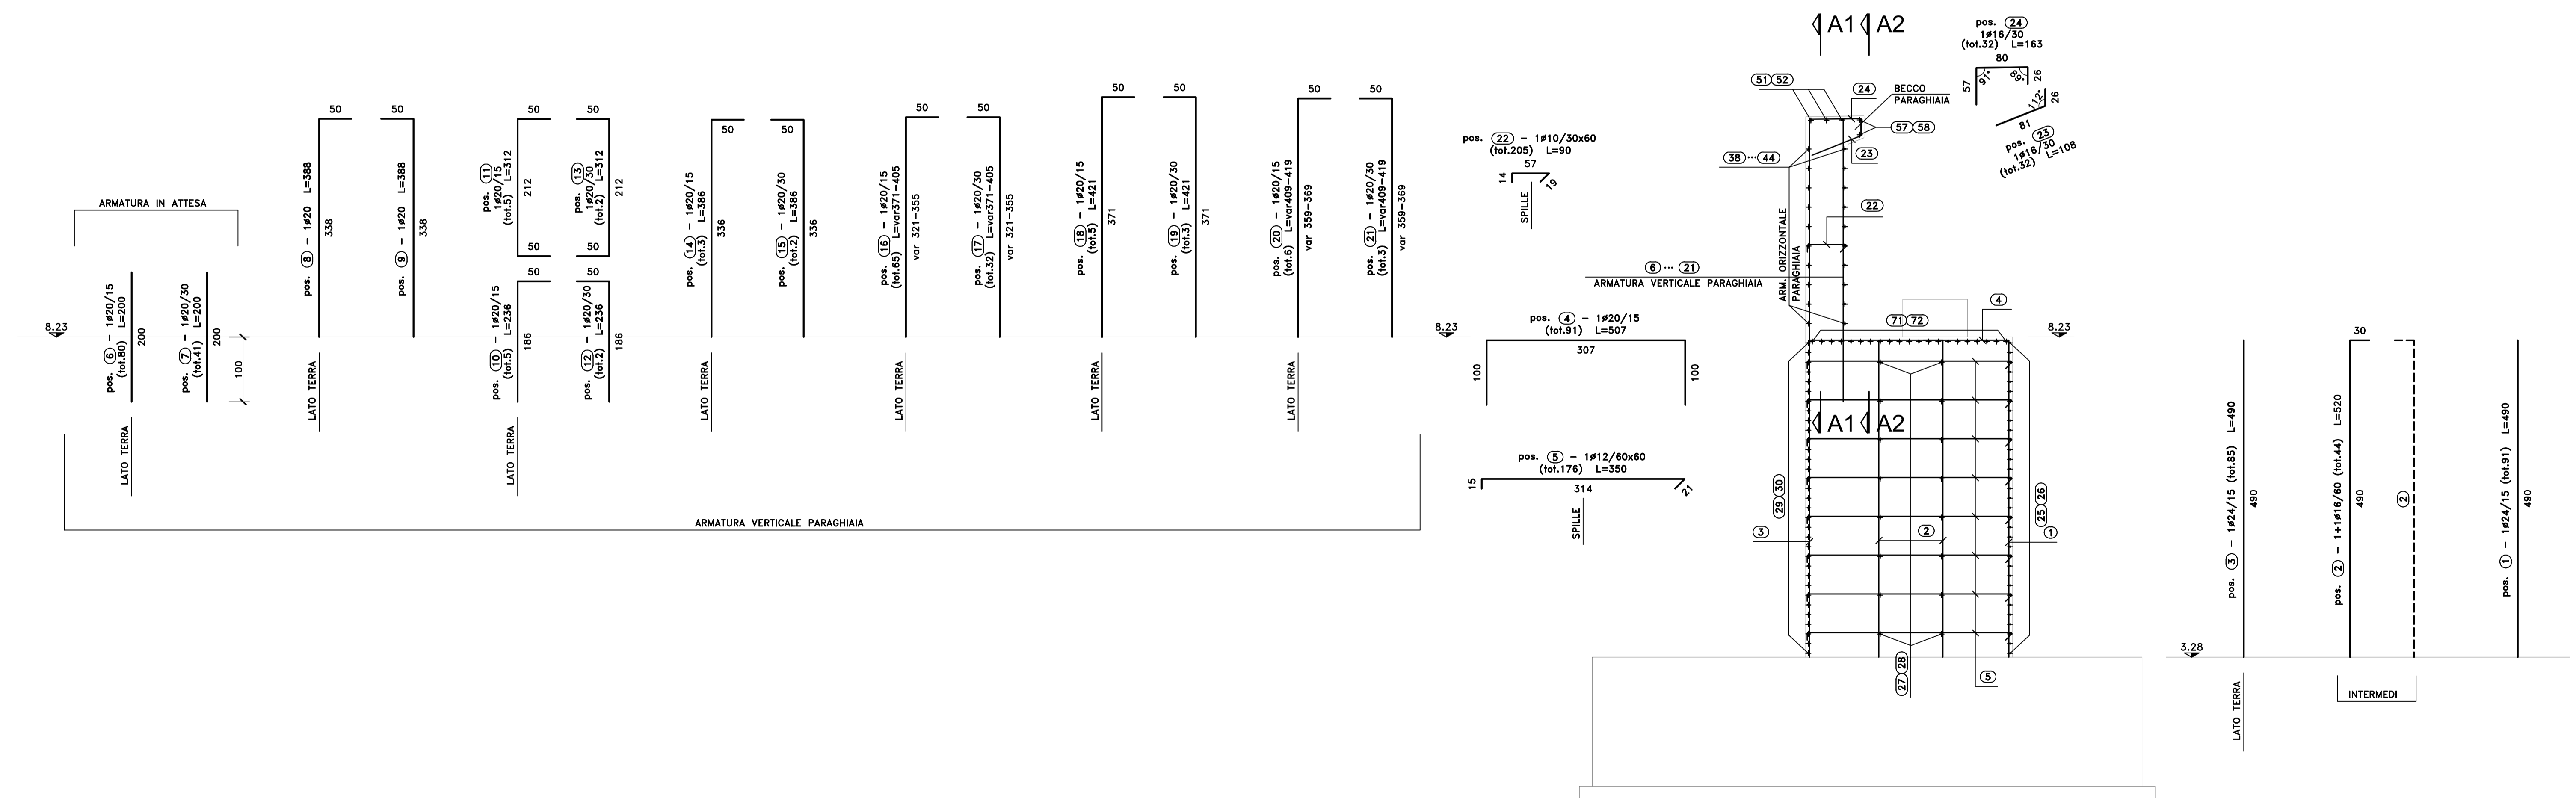

S.S.291 "Della Nurra"
Lavori di costruzione del Lotto 1 da Alghero ad Olmedo, in località bivio cantoniera di Rudas (completamento collegamento Alghero-Sassari) e del Lotto 4 tra bivio Olmedo e l'aeroporto di Alghero-Fertilia (bretella per l'aeroporto)

PROGETTO ESECUTIVO COD. CA29

PROGETTISTA E RESPONSABILE DELL'INTEGRAZIONE DELLE PRESTAZIONI SPECIALISTICHE:
Dott. Ing. Giovanni Piazzi (Ord. Ing. Prov. Roma A37296)

RESPONSABILE D'AREA:
Ingegneria, Topografia, Stradale, Dotti, Ing. Massimo Capasso
Dott. Ing. Piero Diana (Ord. Ing. Prov. Roma 28277)
Progettazione Strutture, Dotti, Ing. Giovanni Piazzi
Dott. Ing. Piero Diana (Ord. Ing. Prov. Roma 27284)
Progettazione Meccanica, Idraulica e Impianti, Dotti, Ing. Sergio Di Majo
Dott. Ing. Piero Pignatelli (Ord. Ing. Prov. Roma 28722)
Responsabile Ambiente, Dotti, Ing. Francesco Ventura
Dott. Ing. Piero Diana (Ord. Ing. Prov. Roma 44602)

GEOLOGICO:
Dott. Dini Enrico Curvatore (Ord. Gen. Regione Sicil. 3962)

COORDINATORE SICUREZZA IN FASE DI PROGETTAZIONE:
Dott. Ing. Sergio Di Majo (Ord. Ing. Prov. Roma 28722)

COORDINATORE ATTIVITA' DI PROGETTAZIONE:
Dott. Ing. Mariateresa Mercurio (Ord. Ing. Prov. Roma A2848)

VISTO: IL RESPONSABILE DEL PROCEDIMENTO:
Dott. Ing. Silvano Ciampone

MANDANTE: **VIA INGGNERIA** **SERING INGEGNERIA**

MANDANTE: **vdp** **BRENG BRIDGE ENGINEERS**

OPERE D'ARTE MAGGIORI
VIADOTTI E PONTI
ASSE TIPO B E TIPO D - PONTE RIO CALVIA 2
Armature - Spalla A DX - Elevazioni - Tavola 1 di 4

RIEPILOGO POSIZIONI:

SEZIONE B-B	DA POS. ① A POS. ②
SEZIONE G-G	DA POS. ②5 A POS. ②7
SEZIONE H-H	DA POS. ②3 A POS. ②7
SEZIONE A1-A1	DA POS. ②8 A POS. ②9
SEZIONE A2-A2	DA POS. ②8 A POS. ②4
SEZIONE A-A	DA POS. ②5 A POS. ②7
SEZIONE C-C	DA POS. ②8 A POS. ②9
SEZIONE C1-C1	DA POS. ②2 A POS. ②6
SEZIONE D-D	DA POS. ②7 A POS. ②4
SEZIONE E-E	DA POS. ②3 A POS. ②3
BAGGIOLI	DA POS. ②0 A POS. ②3

CODICE PROGETTO	PROG. ANNO	NOME FILE	REVISIONE	SCALA:
DPCA0029	E 21	CA29_T01VIO3STRAR15_A	A	Varie
PROGETTO	ELAB.	T01VIO3STRAR15		
D				
C				
B				
A	EMMISSIONE	04/2021	C. TOSTO	G. PIZZI
REV.	DESCRIZIONE	DATA	REDATTO	VERIFICATO
				APPROVATO